



Sambýkkt þann  
27. des. 2018  
Byggingafræðingur í Hálfmánukslínu


ST1 Strekkteinar Mkv. 1:5

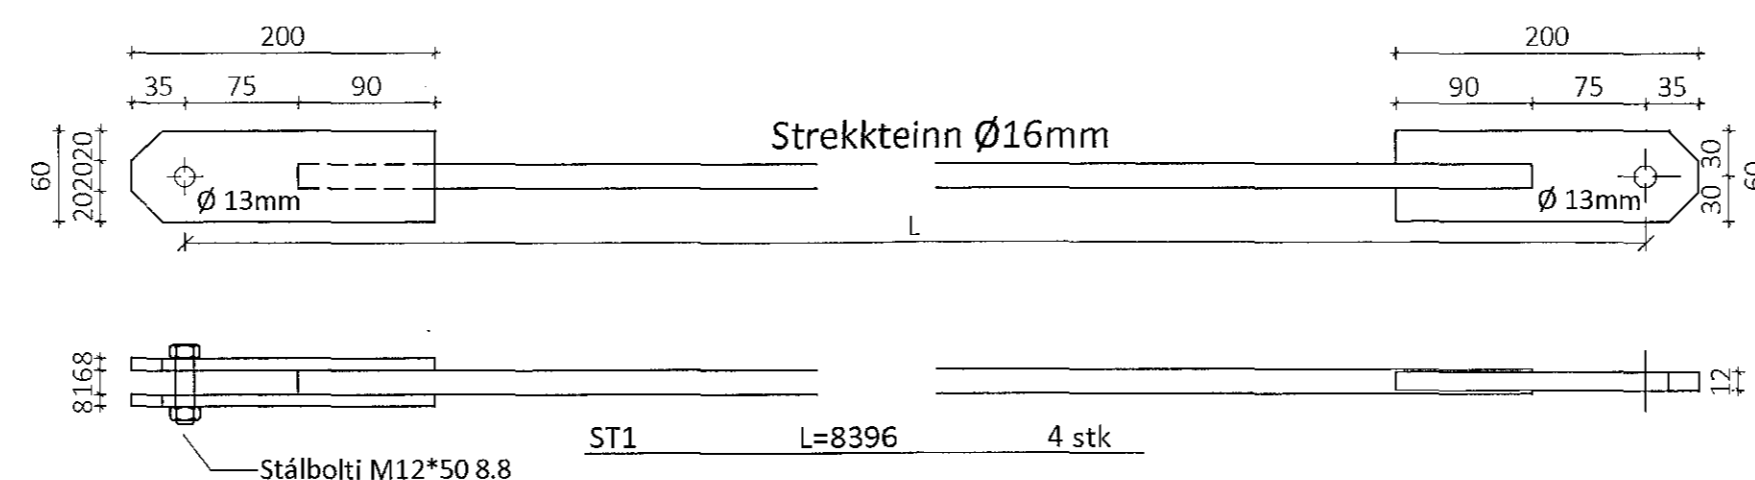

ST2 Strekkteinar Mkv. 1:5

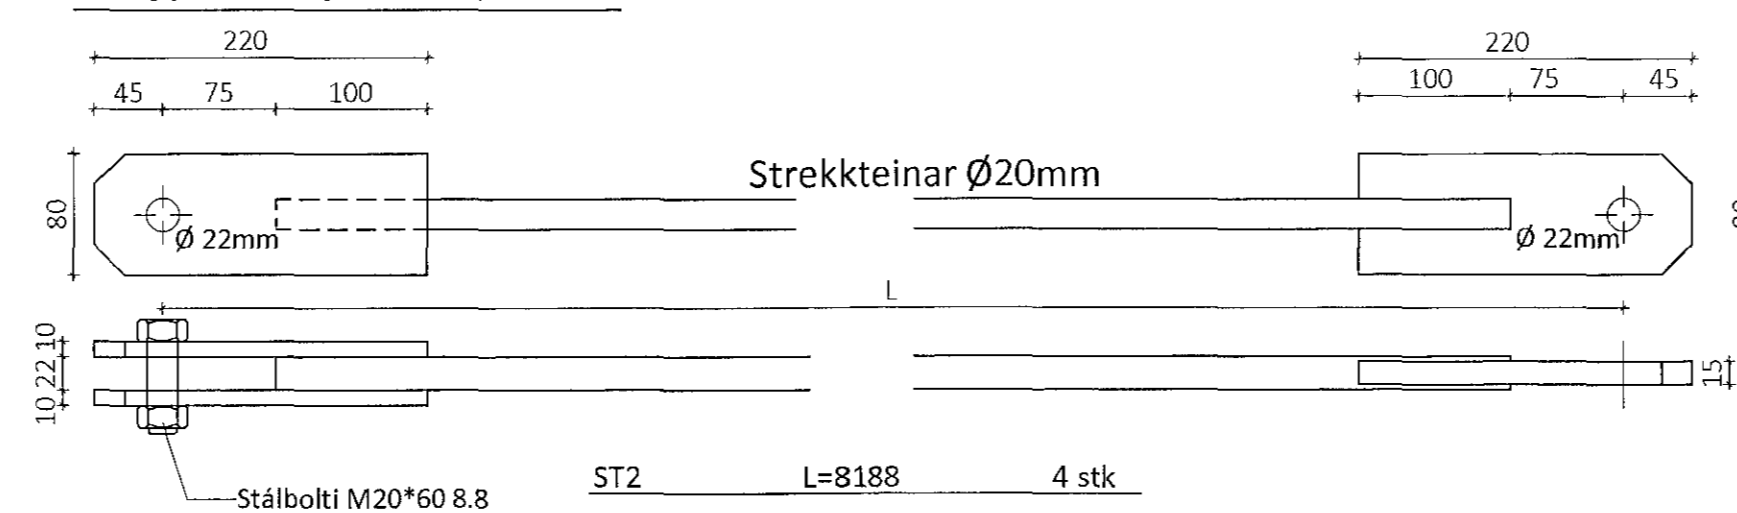

ST3 Strekkteinar Mkv. 1:5

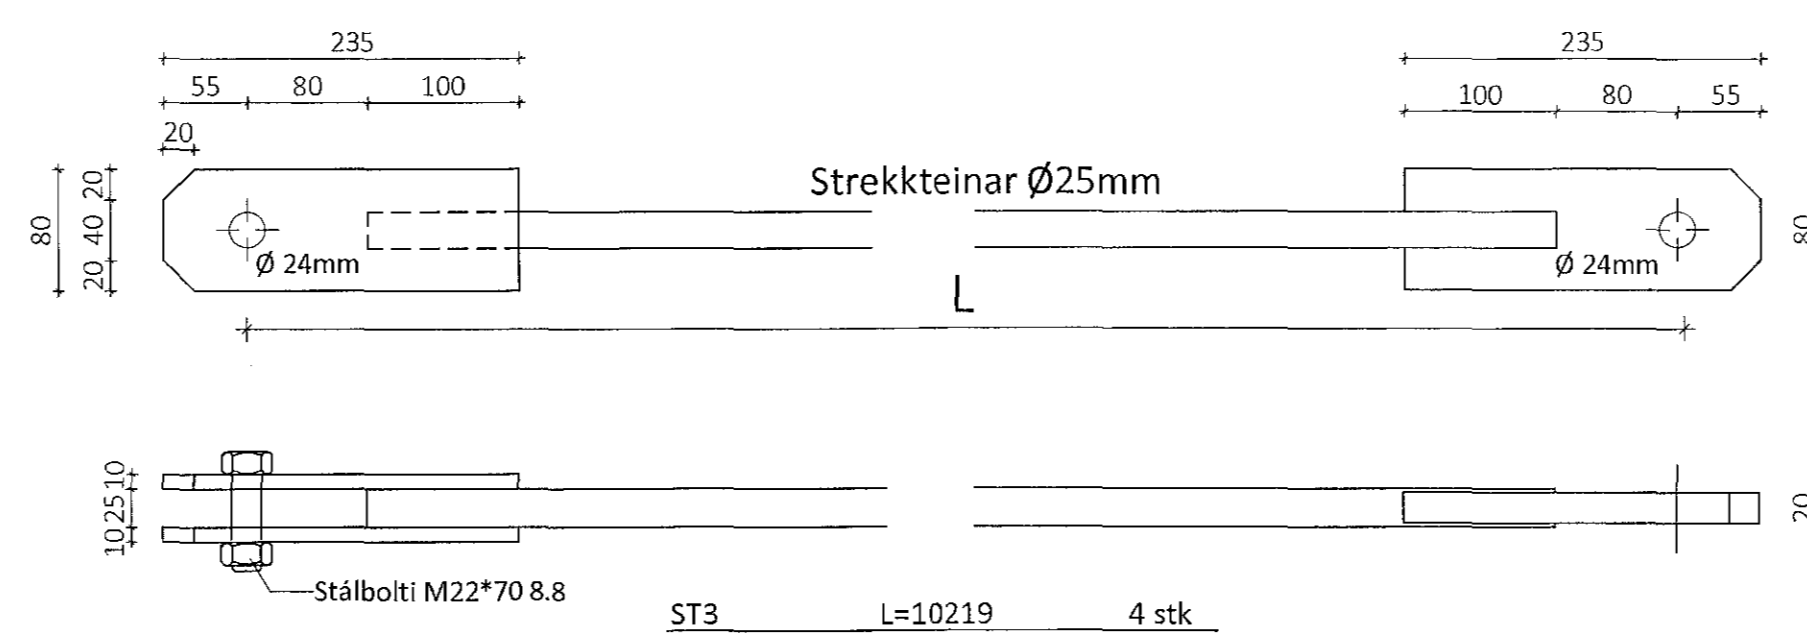

ÖLL AFNÖT OG AFRITUN TEIKNINGAR AÐ HLUTA EDA Í HEILD ER HÁÐ SKRIFLEGU LEYFI LÍMTRÉ VIRNET EHF.

Númer	Dags.	Skýring breytingar	Br. af
		MKV. 1:5 DAGS. 29.9.2017 VERKNR. DL17 014 TEIKN. REIKN. YFIRF. GS GS NAFN HÖNNUÐAR Karl Baldvinsson byggingaæknifræðingur B.Sc. kt. 150966-5749 - karl@limtrevirnet.is	ÚTGÁFA NR. 1 NR. TEIKNINGAR 364 DAGS. ÁRITUNAR 26.10.2018 DAGS. ÁRITUNAR
HEITI VERKS: Gjáhella 3, Hafnarfjörður		ÁRITUN HÖNNUÐAR 	
HEITI TEIKNINGAR lónaðarhús Stálfestingar - framleiðsluteikningar		ÁRITUN SAMRÆM.HÖNNUÐAR 	