




LB8 90x367 Mkv 1:20
Samtals 16 stk

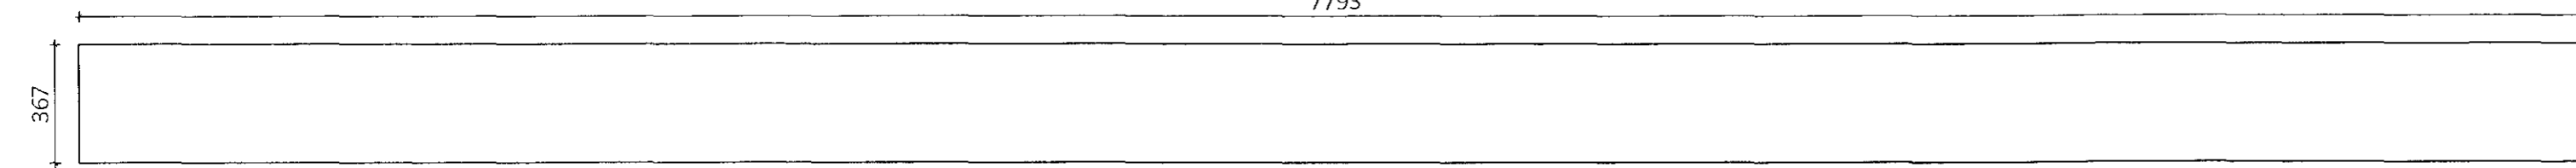


LB9 115x367 Mkv 1:20
Samtals 2 stk

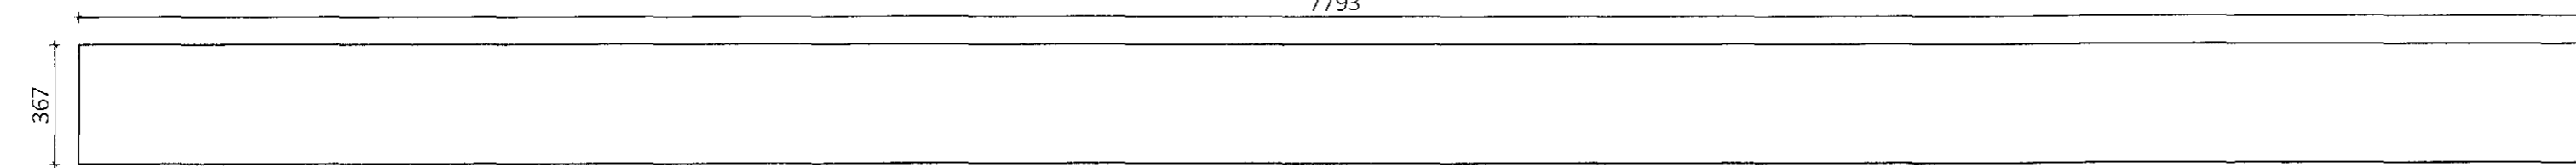


KB1 115x433 Mkv 1:20
Samtals 4 stk

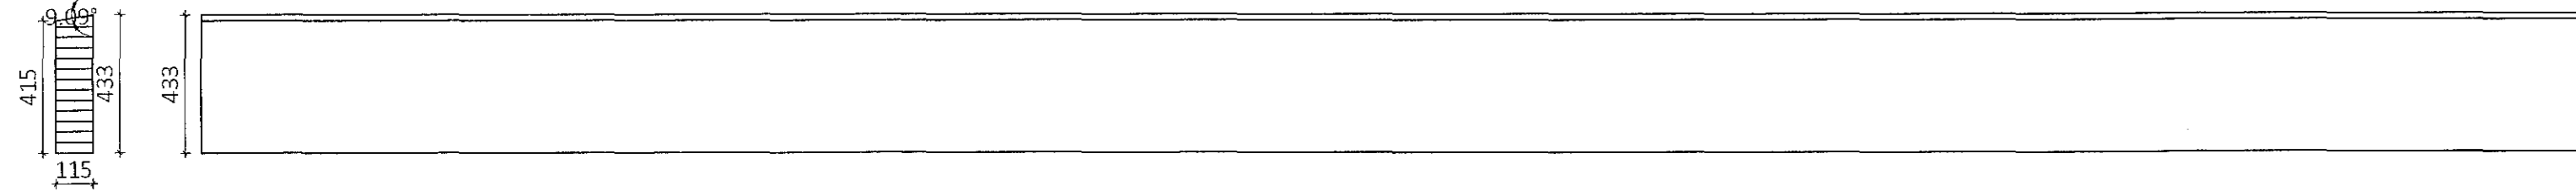


KB2 115x433 Mkv 1:20
Samtals 6 stk

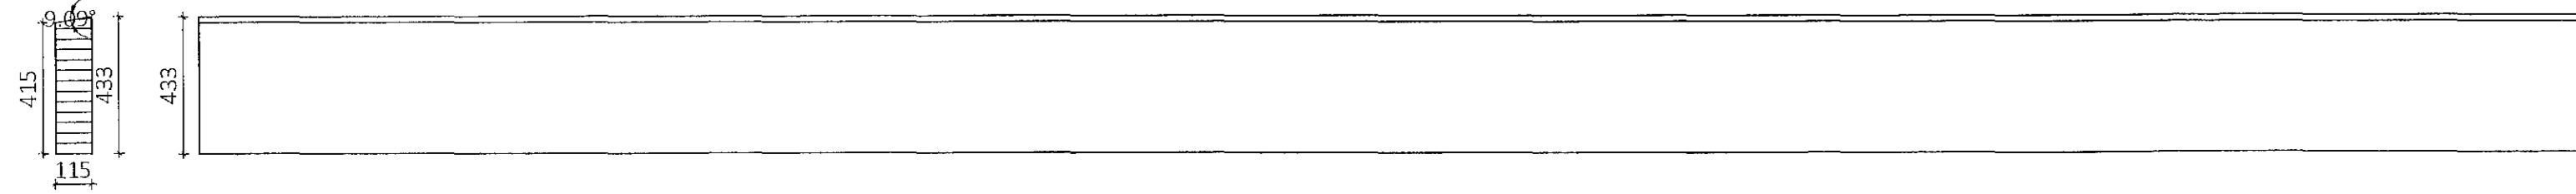


VR1 90x200 Mkv 1:20
Samtals 8 stk

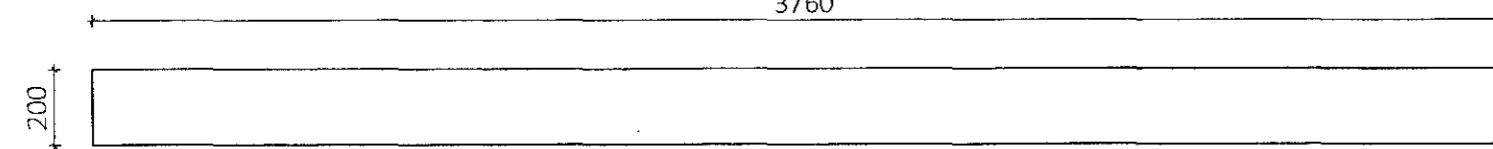


VR2 90x200 Mkv 1:20
Samtals 32 stk

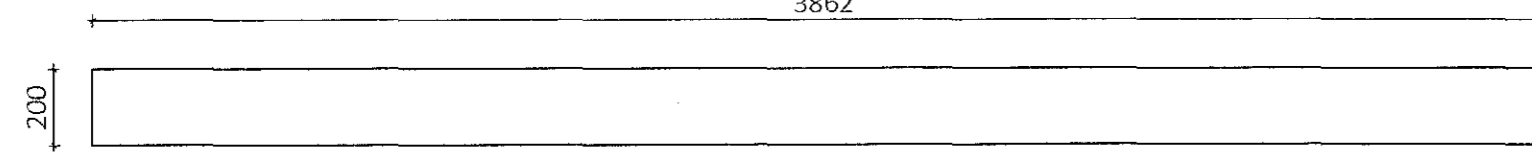


VR3 90x200 Mkv 1:20
Samtals 10 stk

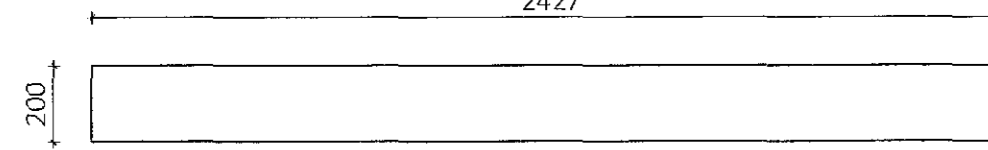


VR4 90x200 Mkv 1:20
Samtals 2 stk

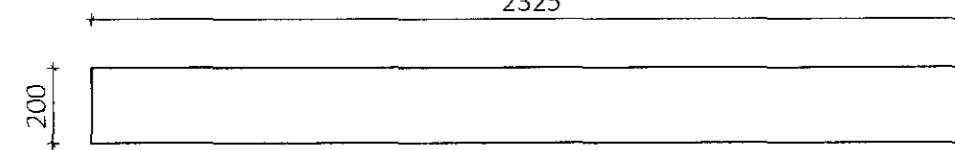


HS3 90x200 Mkv 1:20
Samtals 26 stk

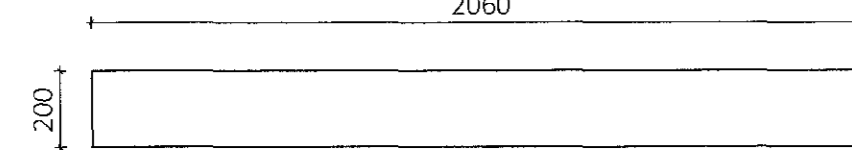


HB1 115x367 Mkv 1:20
Samtals 10 stk

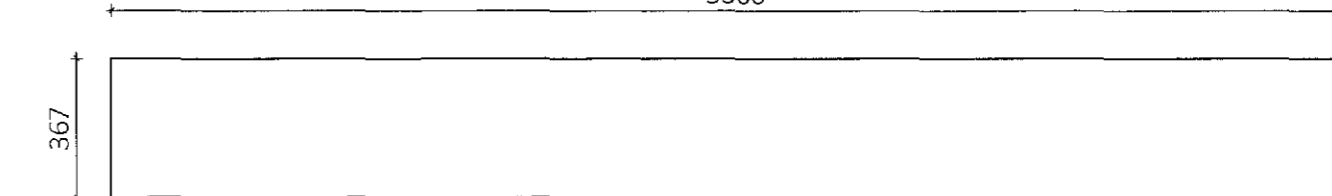


HB3 90x200 Mkv 1:20
Samtals 2 stk

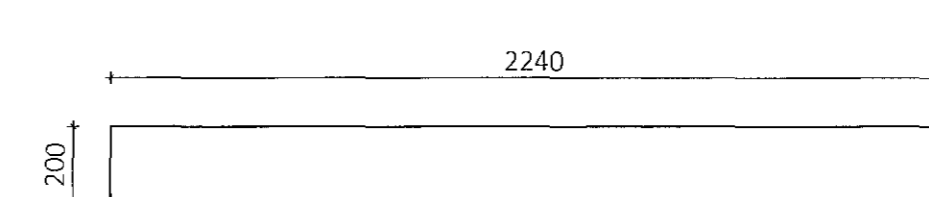


HB4 90x200 Mkv 1:20
Samtals 1 stk

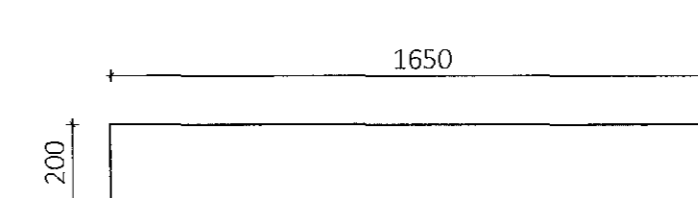

HB5 90x200 Mkv 1:20
Samtals 1 stk

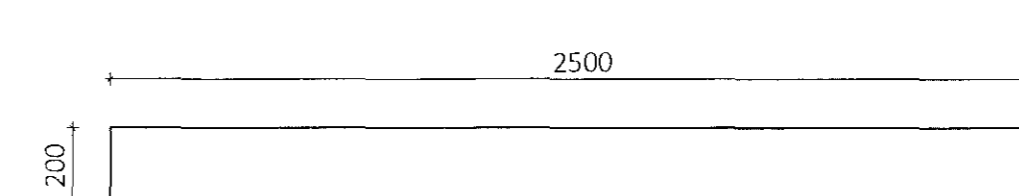

MS1 90x200 Mkv 1:20
Samtals 10 stk

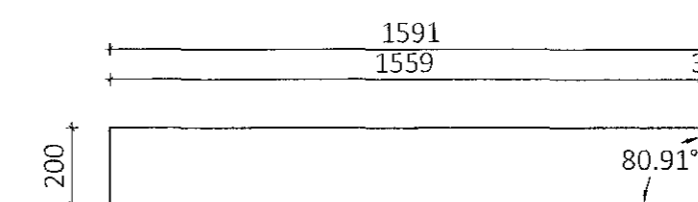

Samþykkt þann
27. des. 2018
Byggingafulltrúinn í Hafnarfjörðum

ÖLL AFNOT OG AFRITUN TEIKNINGAR AD HLUTA EDA Í HEILD ER HÁÐ SKRIFLEGU LEYFI LÍMTRÉ VIRNET EHF.

Númer	Dags.	Skýring breytingar	Br. af
		MKV. 1:20 DAGS. 29.9.2017 VERKNR. DL17 014 ÚTGÁFA NR. 1	NR. TEIKNINGAR 384
HEITI VERKS: Gjáhella 3, Hafnarfjörður		NAFN HÖNNUÐAR Karl Baldvinsson byggingateknifræðingur B.Sc. kt. 150966-5749 - karl@limtrevirnet.is	DAGS. ÁRITUNAR 26.10.2017
HEITI TEIKNINGAR Iðnaðarhús Límtre - framleiðsluteikning		ÁRITUN HÖNNUÐAR ÁRITUN SAMRÆM.HÖNNUÐAR	DAGS. ÁRITUNAR