Samþykkt þann 04. jan. 2019
Byggingarfulltrúinn í Hafnarfirði

breyting dags unnið

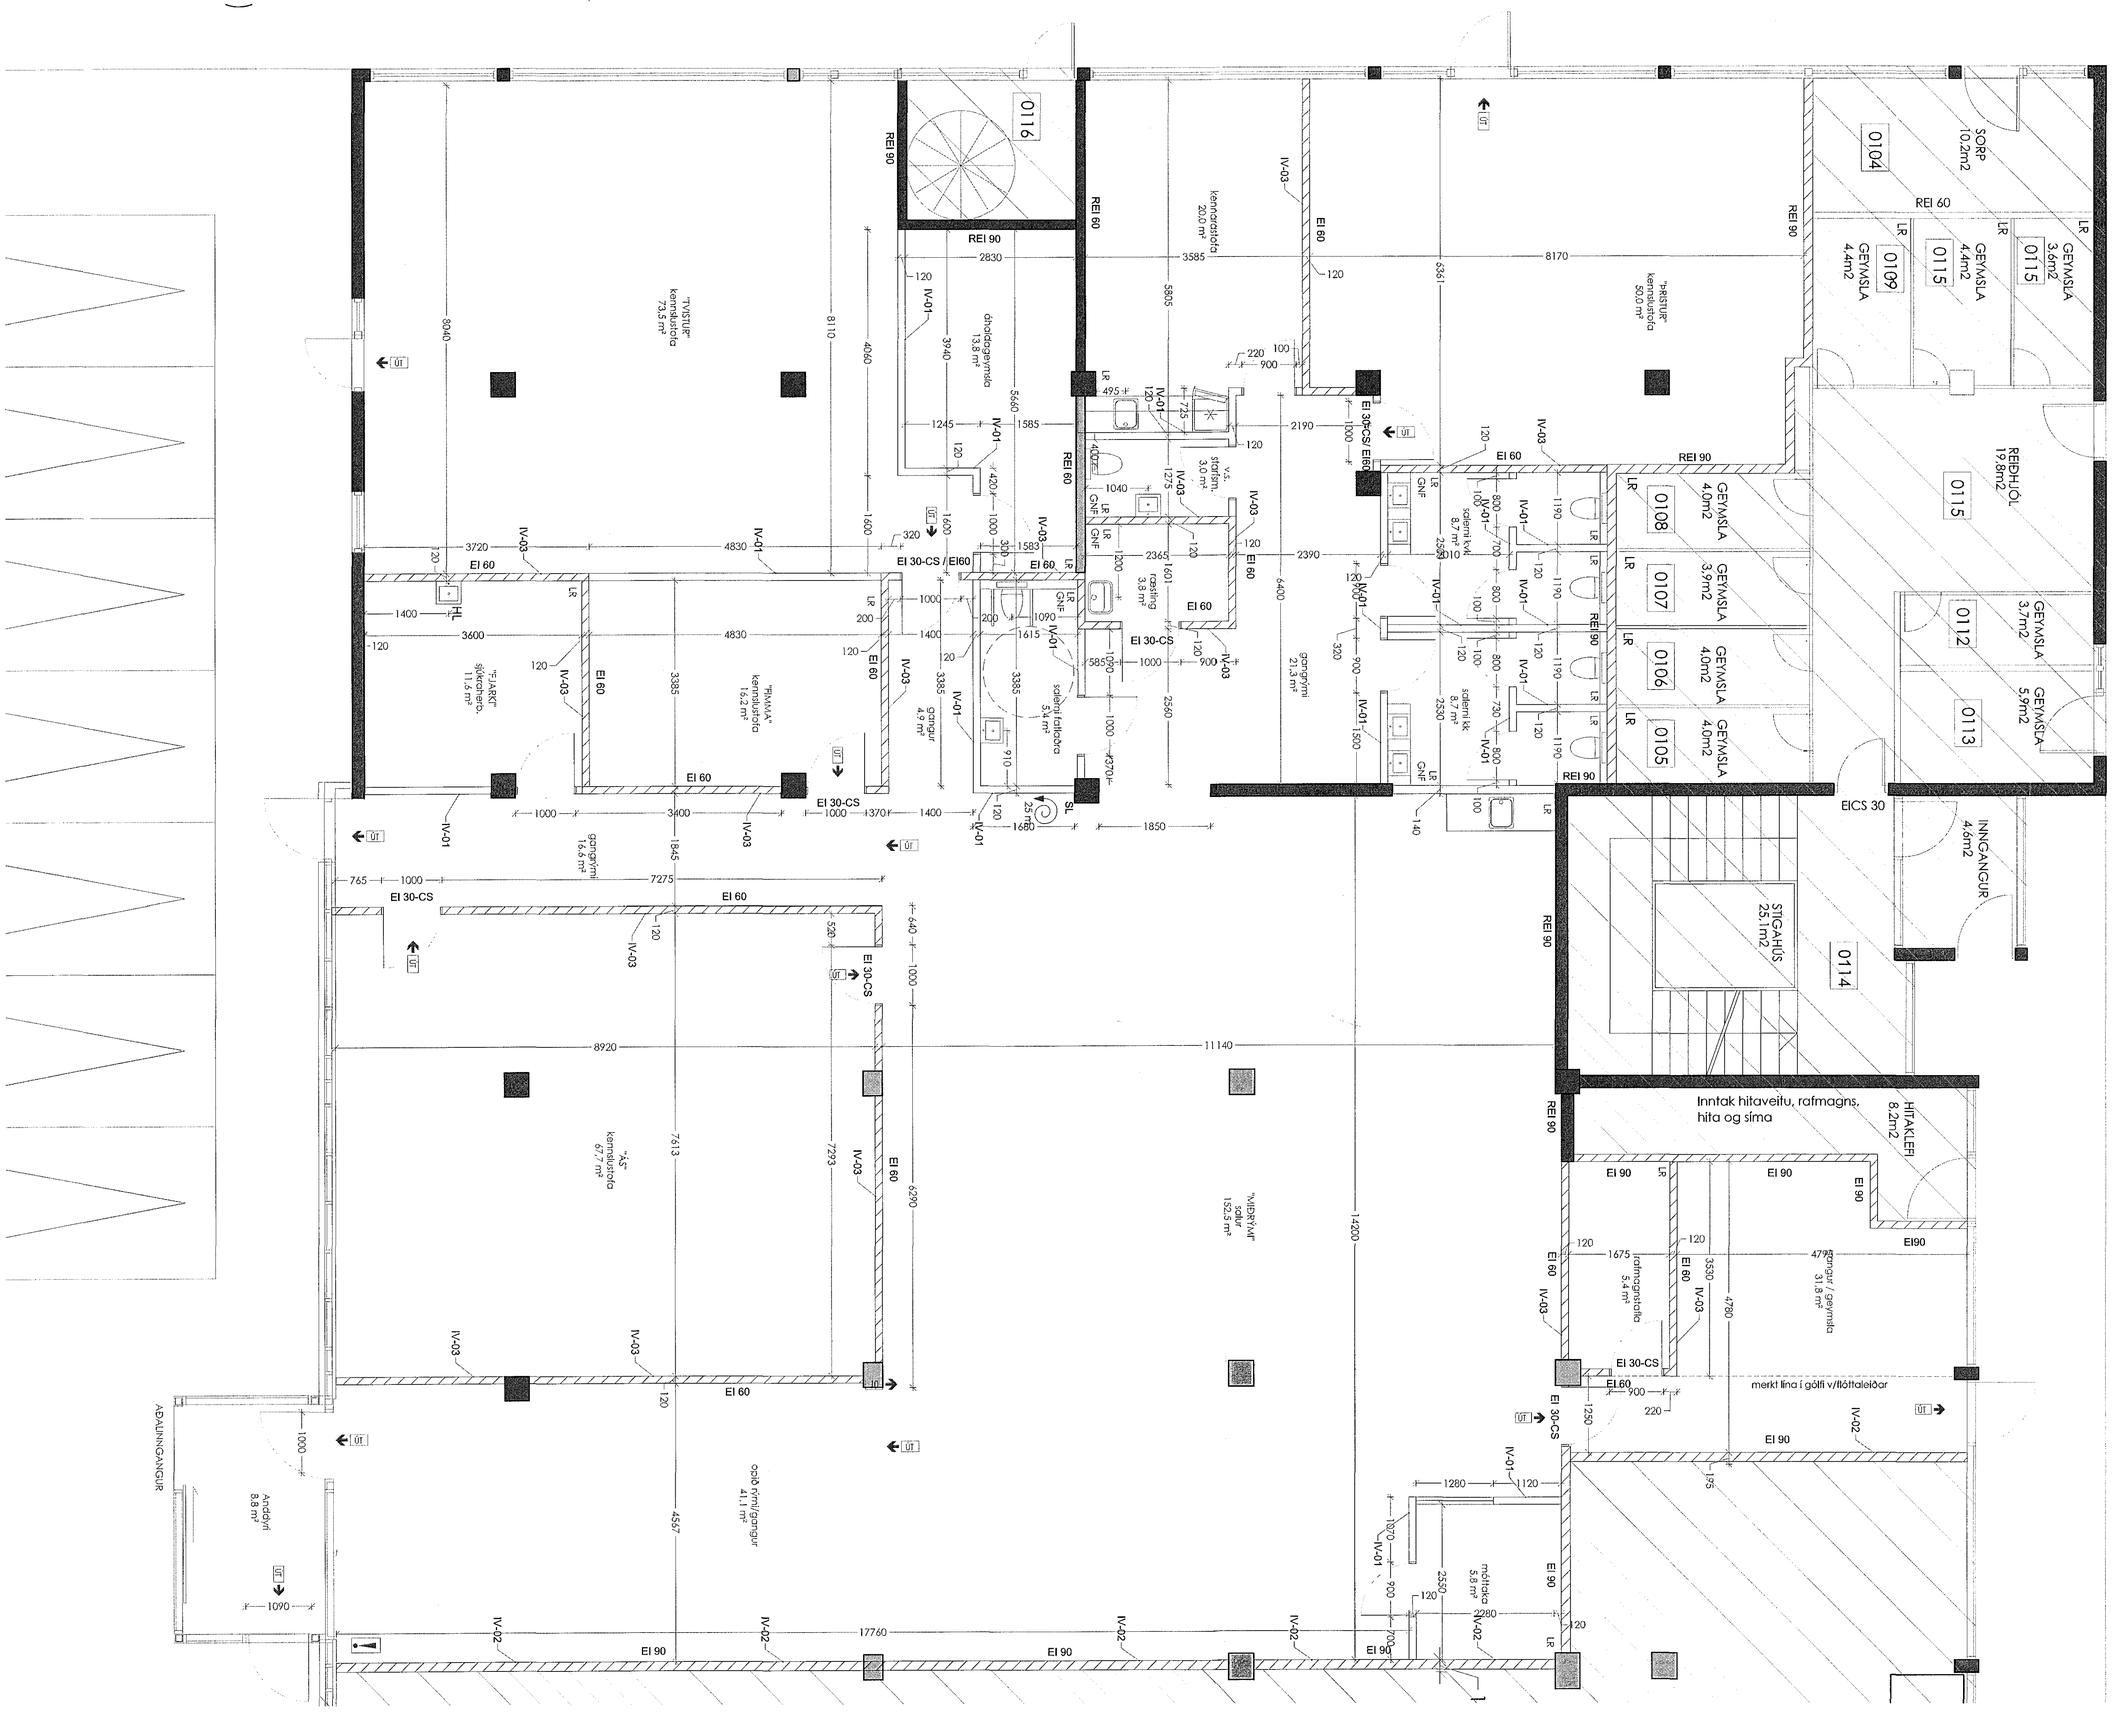

IV - INNVEGGIR

IV - 01 122 mm gifsveggur; timburstoð eða blikkstoð 45x70 mm c/c600 mm, 2x13 mm gifsplötur, rakaþolin gifs þar sem það á við t.d. í salernisrýmum.

IV - 02 EI90 veggur; 147mm veggur; timburstoð eða blikkstoð 45x95 mm c/c 600 mm, 100 mm þéttull, 2x13 mm gifsplötur beggjamegin.
Eldvarnarklæði í kverkum niður við gólf.
Vikla plötusamskeytum og ekki hefta plötur á stoð.

Sjá nánar leiðbeiningarblað 153 BR1

IV - 03 EI60 veggur; 122 mm veggur; timburstoð eða blikkstoð 45x70 c/c 600 mm, 2 x 13 mm gifsplötur beggjamegin með 75 mm þéttull á milli.
Eldvarnarklæði í kverkum niður við gólf.
Vikla plötusamskeytum og ekki hefta plötur á stoð.

Sjá nánar leiðbeiningarblað 153 BR1

SKÝRINGAR Á TEIKNINGUM:

	Afmörkun byggingareits
EI 60	Veggir og hæðarskil með merkt brunamótstöðu
E 30	Hurðir og gluggar með merktri brunamótstöðu
ÚT	Merktur útgangur
20m	Brunaslanga
	Stjórnstöð brunaviðv.kerfis
SL	Handslökkvitæki
RL	Reyklosun
ÖH	Öryggisvæði hreyfihamlaða
AHLN	Aðhlynning nemenda vegna skyndiveikinda
F-HL	Flytjanleg handlaug ("portable sink")
LR	Loftræsting
GNF	Gólfniðurfall
ÞNF	Þaknniðurfall
	Breytingar í teikningu
	Skástrikað í grunnmynd er ekki til umfjöllunar

VERKTEIKNING

verk	Reykjavíkurvegur 50 Skólahúsnæði
verkkaupi	FESTI fasteignir
heiti	**Innveggir**
mkv.	A1 / 1:500
dags	18.12.18
hannað	gov/egg
teiknað	gov/egg

G.Oddur Víðisson arkitekt FAÍ
220564-4369

dap
development architecture property
Tjarnargata 4 101 Reykjavík
s 6604200 arkitekt@dap.is www.dap.is

verknr.	teikning	breyting
14-04-J	(39)3.01	

Öll mál athugist á staðnum - ósamræmi í teikningum og vafaatriði skal tilkynna arkitektum strax