
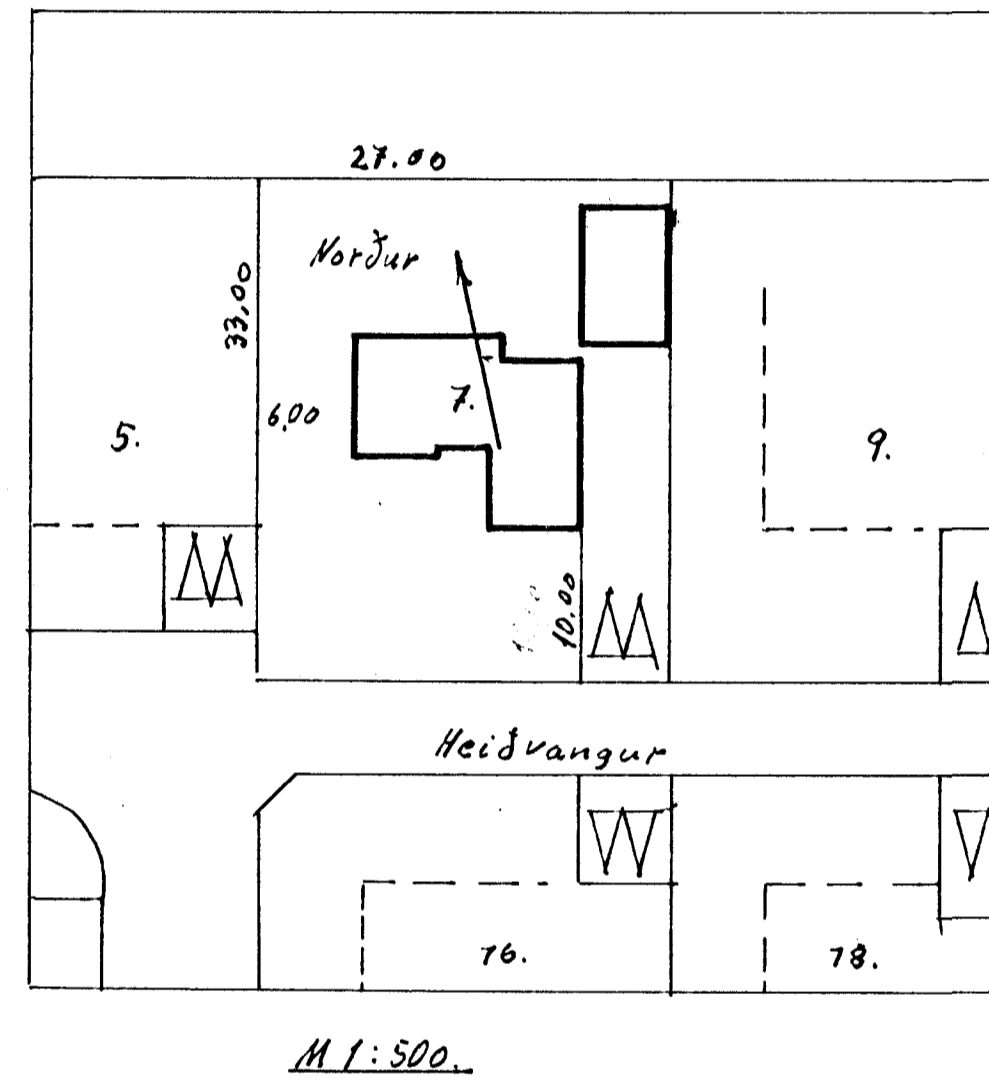


Heiðvangur 7 Hafnarfirði.

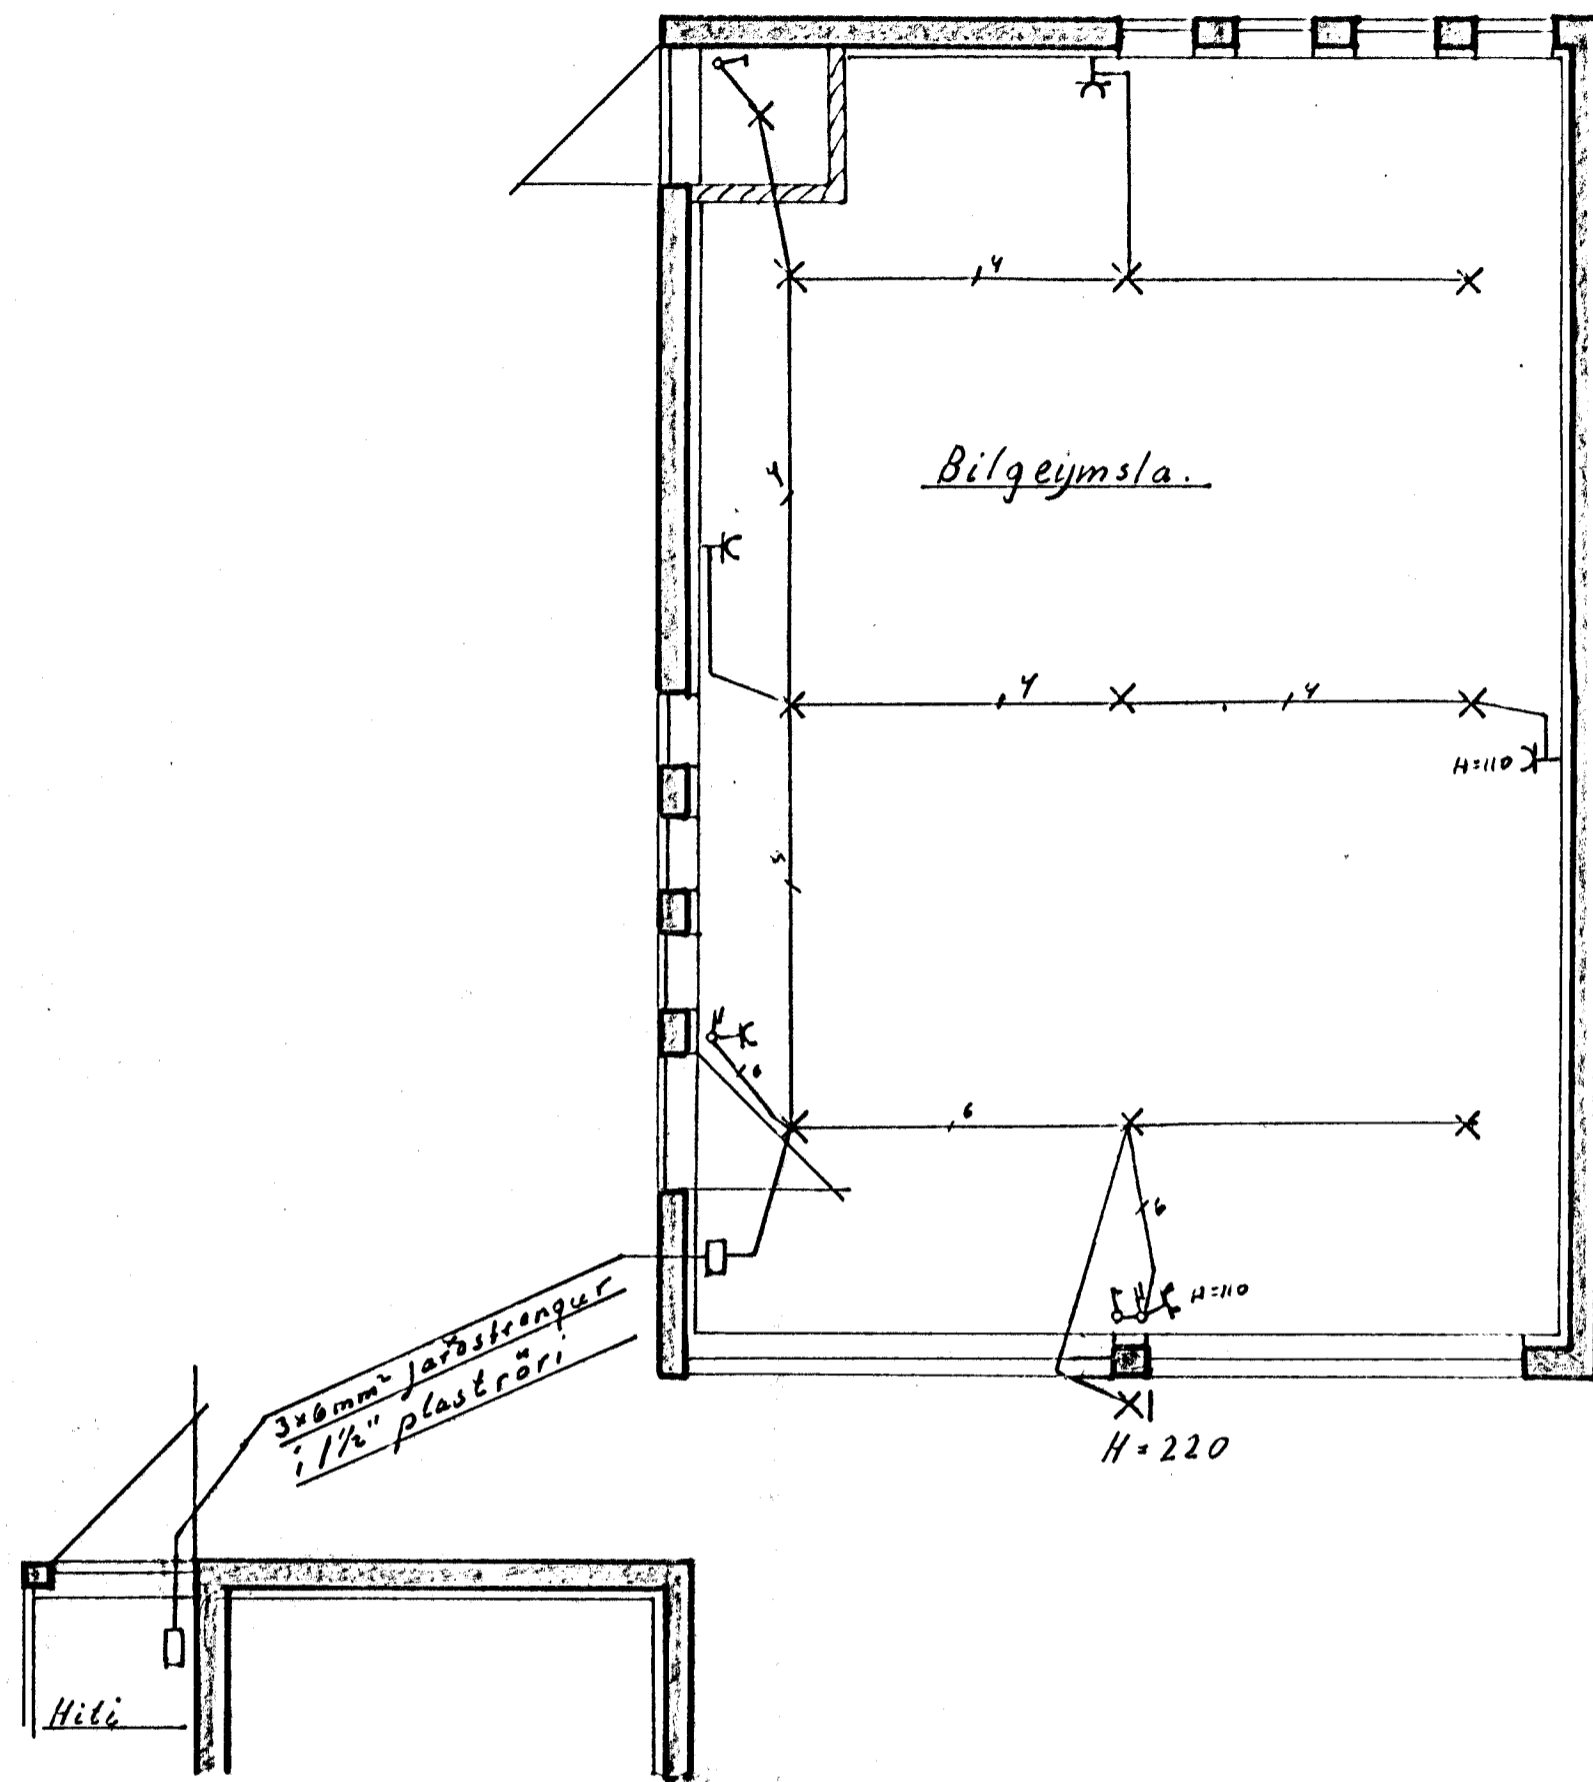

1450

Eggert Steinsen, verkfr.	
Heisnoðismálastofnun ríkisins Verk 78, viðskot	
Raflögn	M:500g 1:500
Bilgeymsla, afstöðumynd	Blað 2 af 2
Köparogi: ágúst 1973	
Eggert Steinsen.	