E

SNIÐ MÁL 1:5o

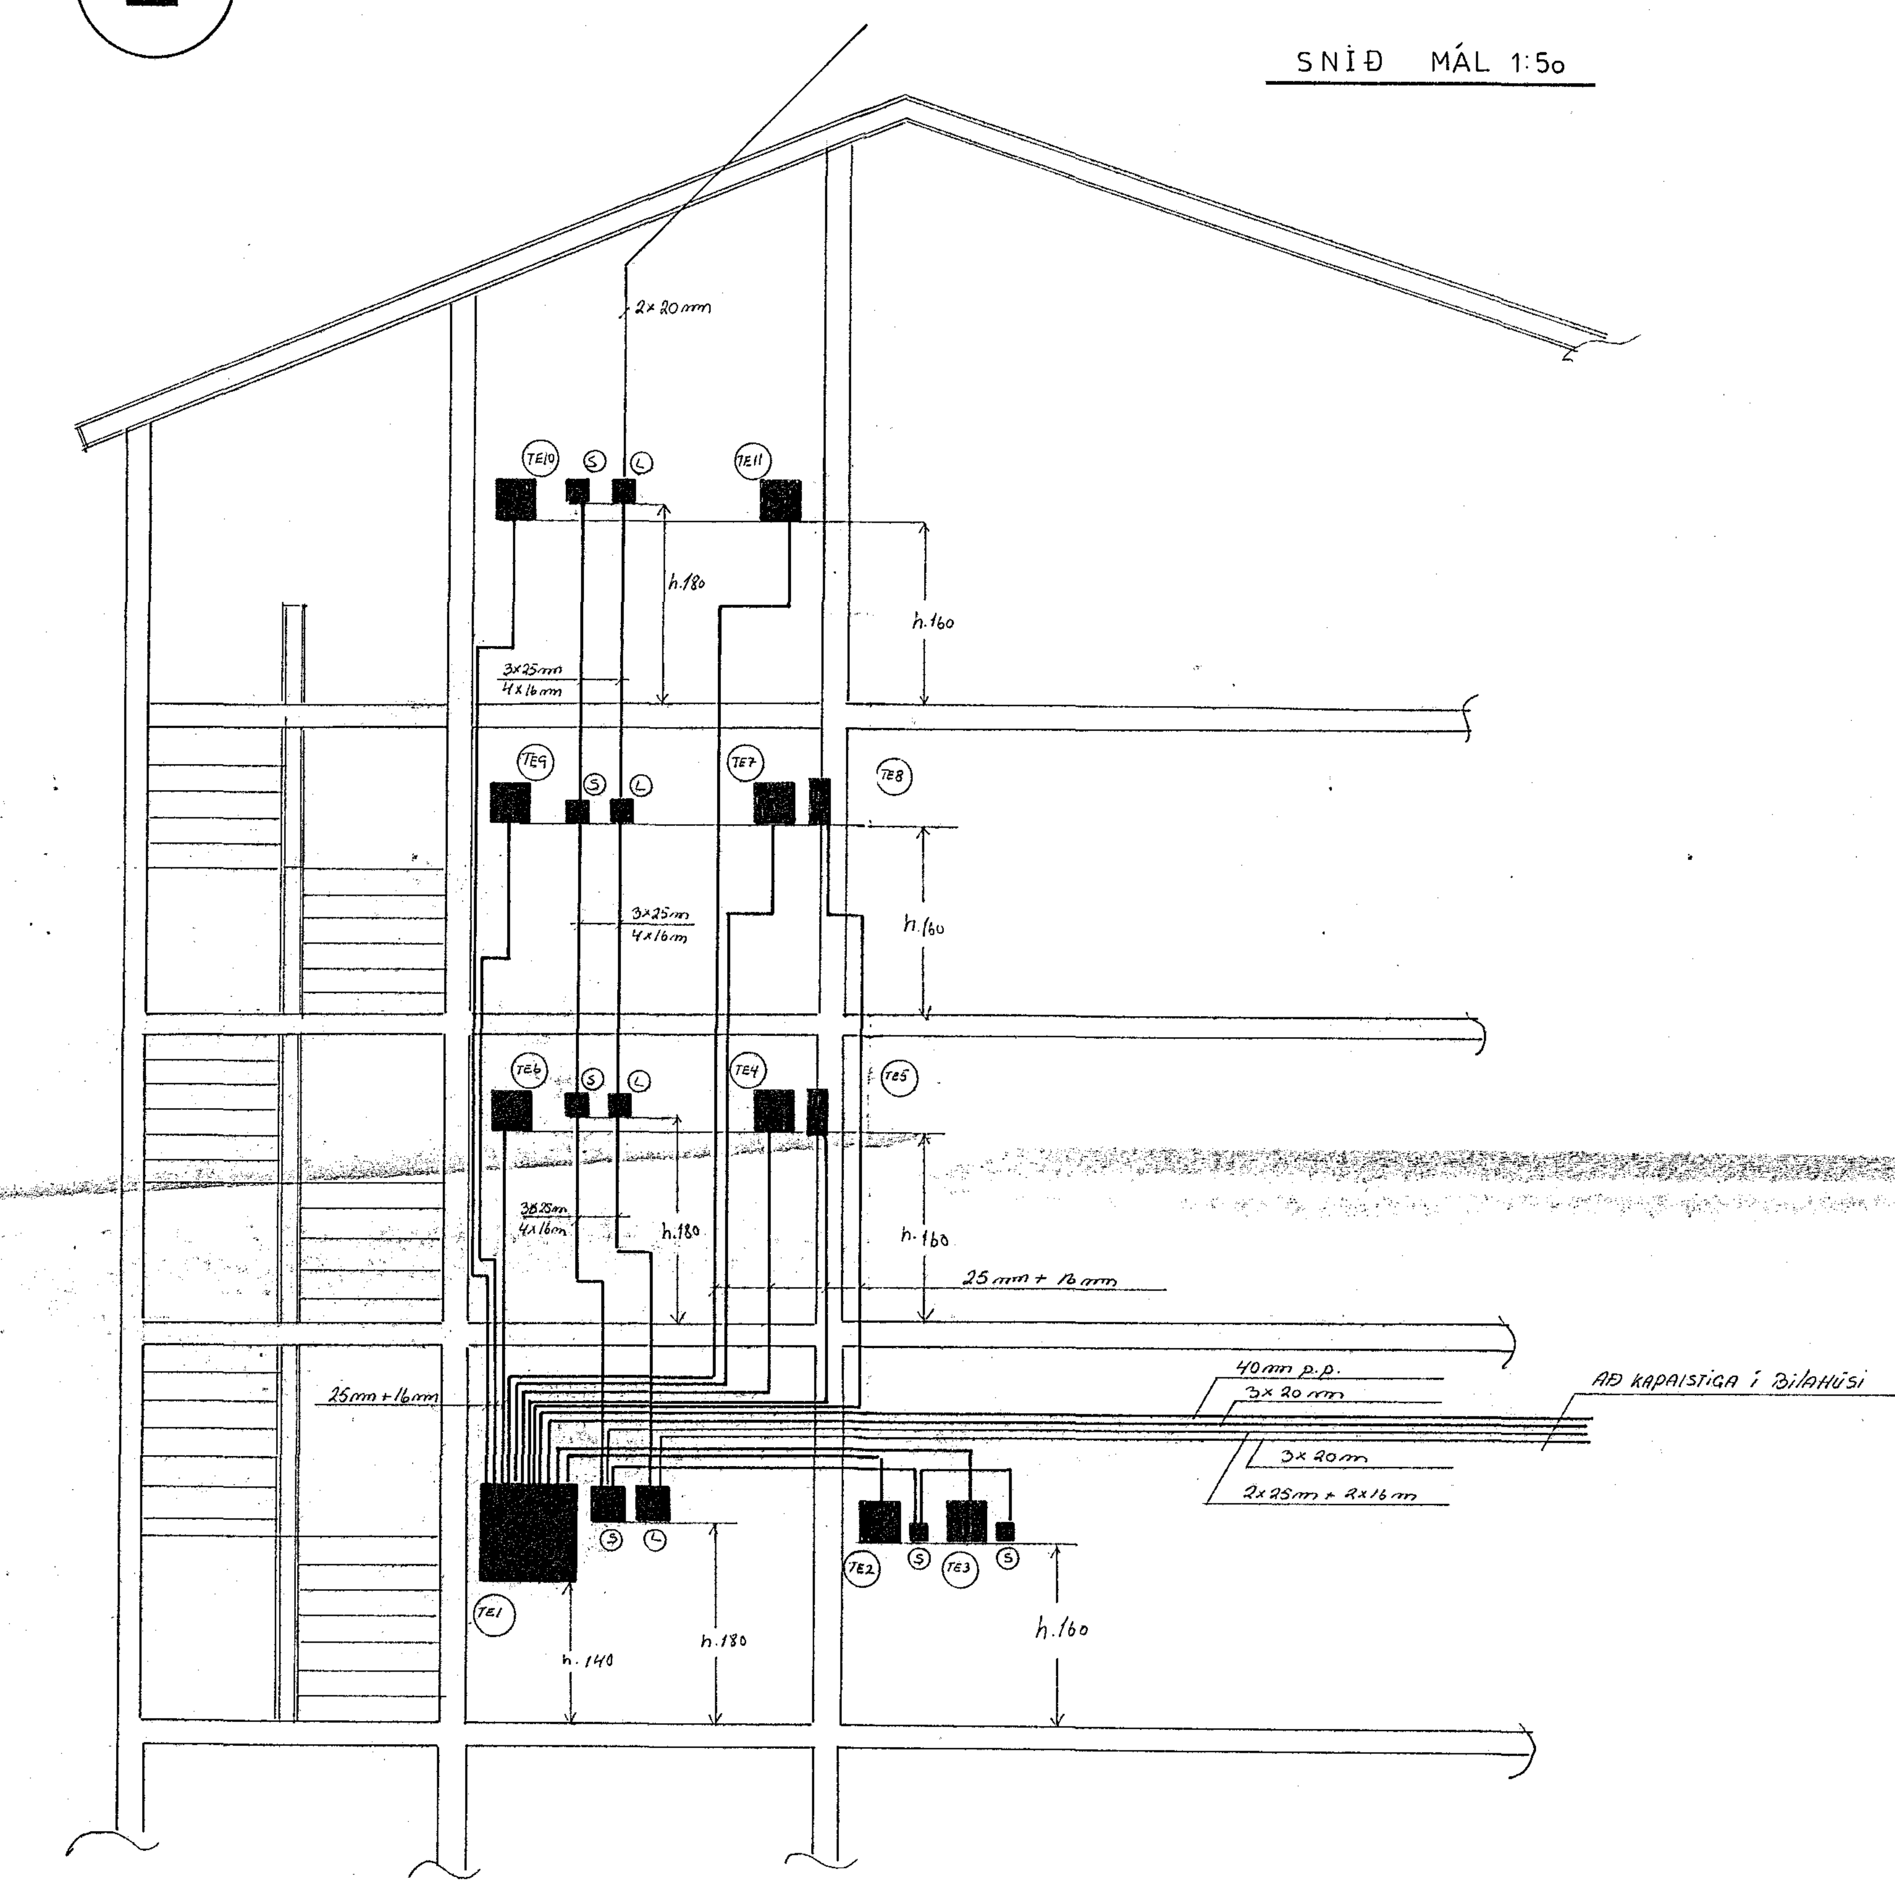

SKÝRINGAR

Lagnir séu 16mm plastpípulagnir ídregnar 3x1,5q vír. Hæðarmál eru í cm frá fullfrágengnu gólfi að miðri dós. Hæð rofa 110 cm, tengla 20 cm.
Hæð tengla í eldhúsum, böðum, þvottahúsum og bílag. 110 cm. S=sími, hæð tengla 20 cm. H=hátalari, D=dyrasími, hæð tækja 140 cm, nema annars sé getið. Málstraumur rafbúnaðar sé í samræmi við stærð yfirstraumsvarnar. Lagnir séu samkv. reglum Rafmagnaeftirlits ríkisins.

LÆKJARGATA 34. Hafnarfirði.			mál 1:50
RAFLÖGN.			blað 27 af 31
			dags MAÍ '89
			teikn no 1015
HELGI KR. EIRÍKSSON. RAFLAGNAHÖNNUN			

Reykjavík. Maí 1989 S. 688-388. Síðumúla R.