AÐALTAFLA

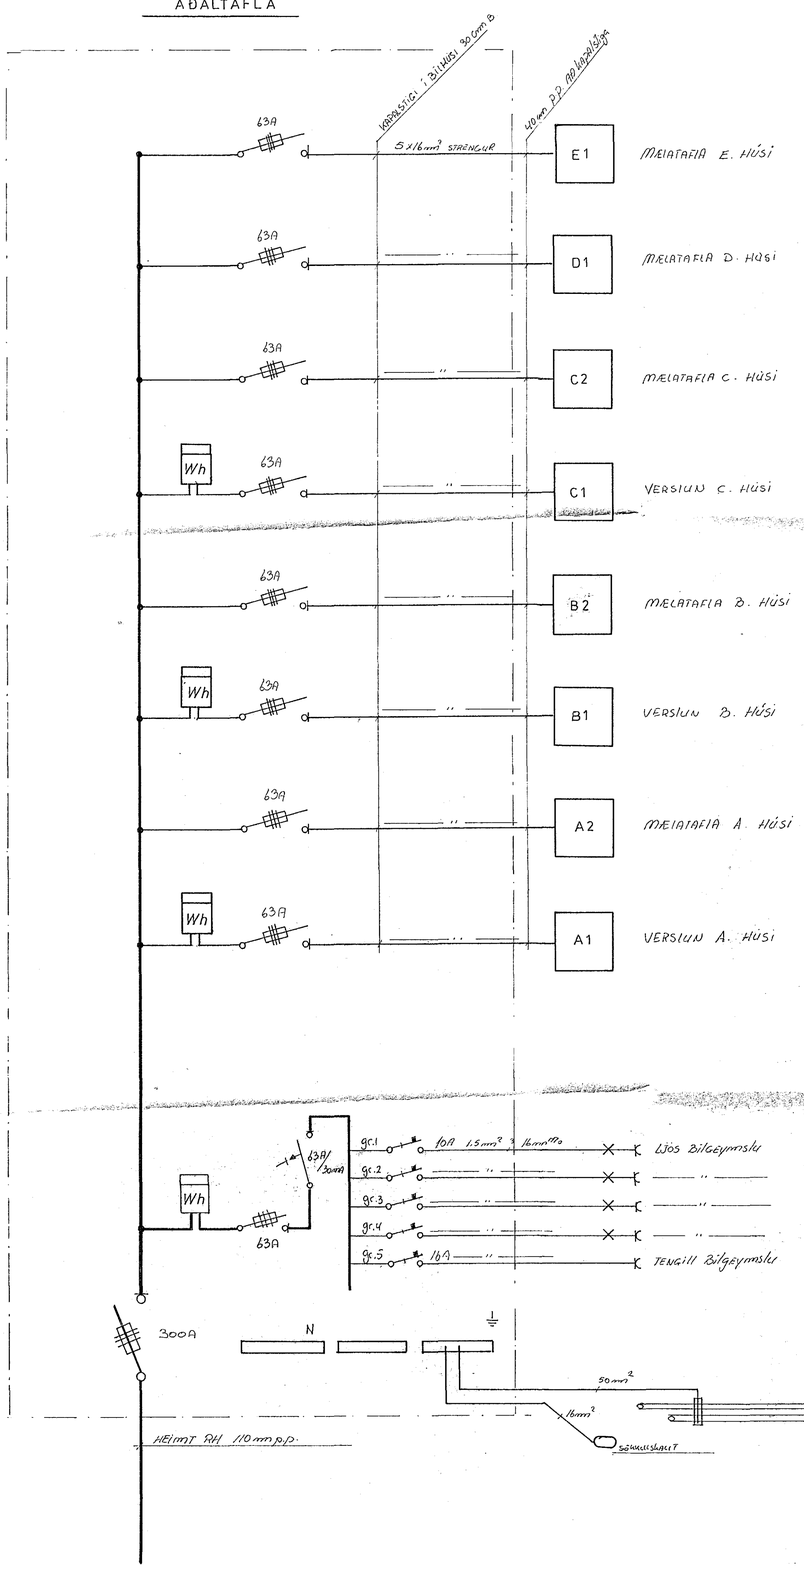

MÆLATÖFLUR

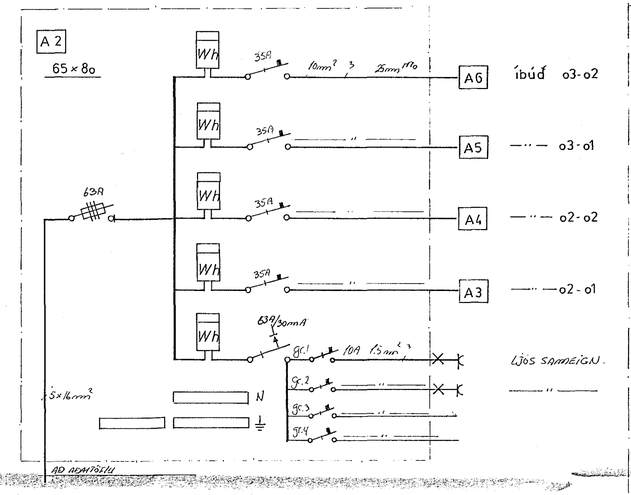

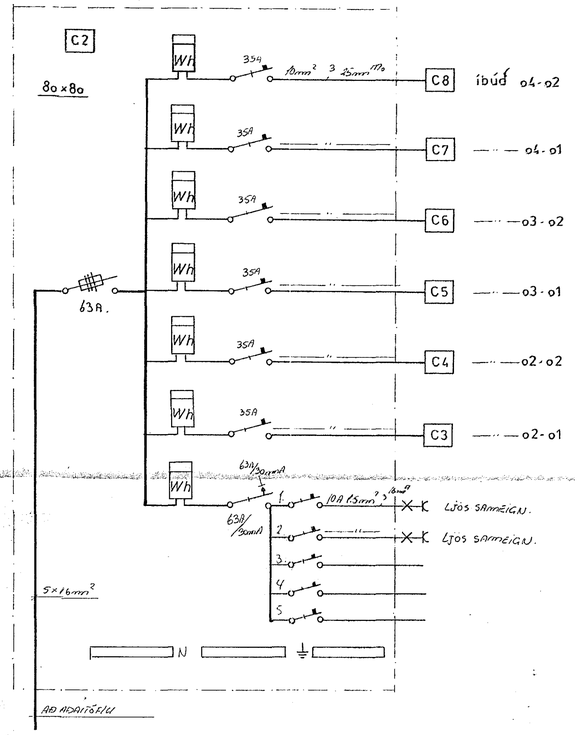

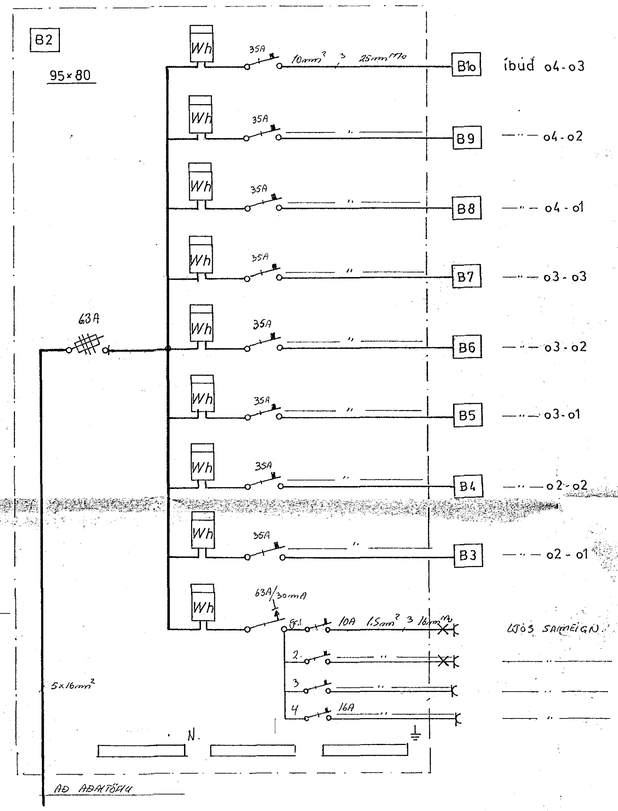

LÆKJARGATA 34. Hafnarfirði.

RAFLÖGN.

HELGI KR. EIRÍKSSON. RAFLAGNAHÖNNUN

Reykjavík 1957 1984 Skýrsla um raflagnateikningar nr. S. 608-368. Síðumúla 11.

mál 1:50
blað 29 af 31
dags MAÍ '89
teikn. no 1015