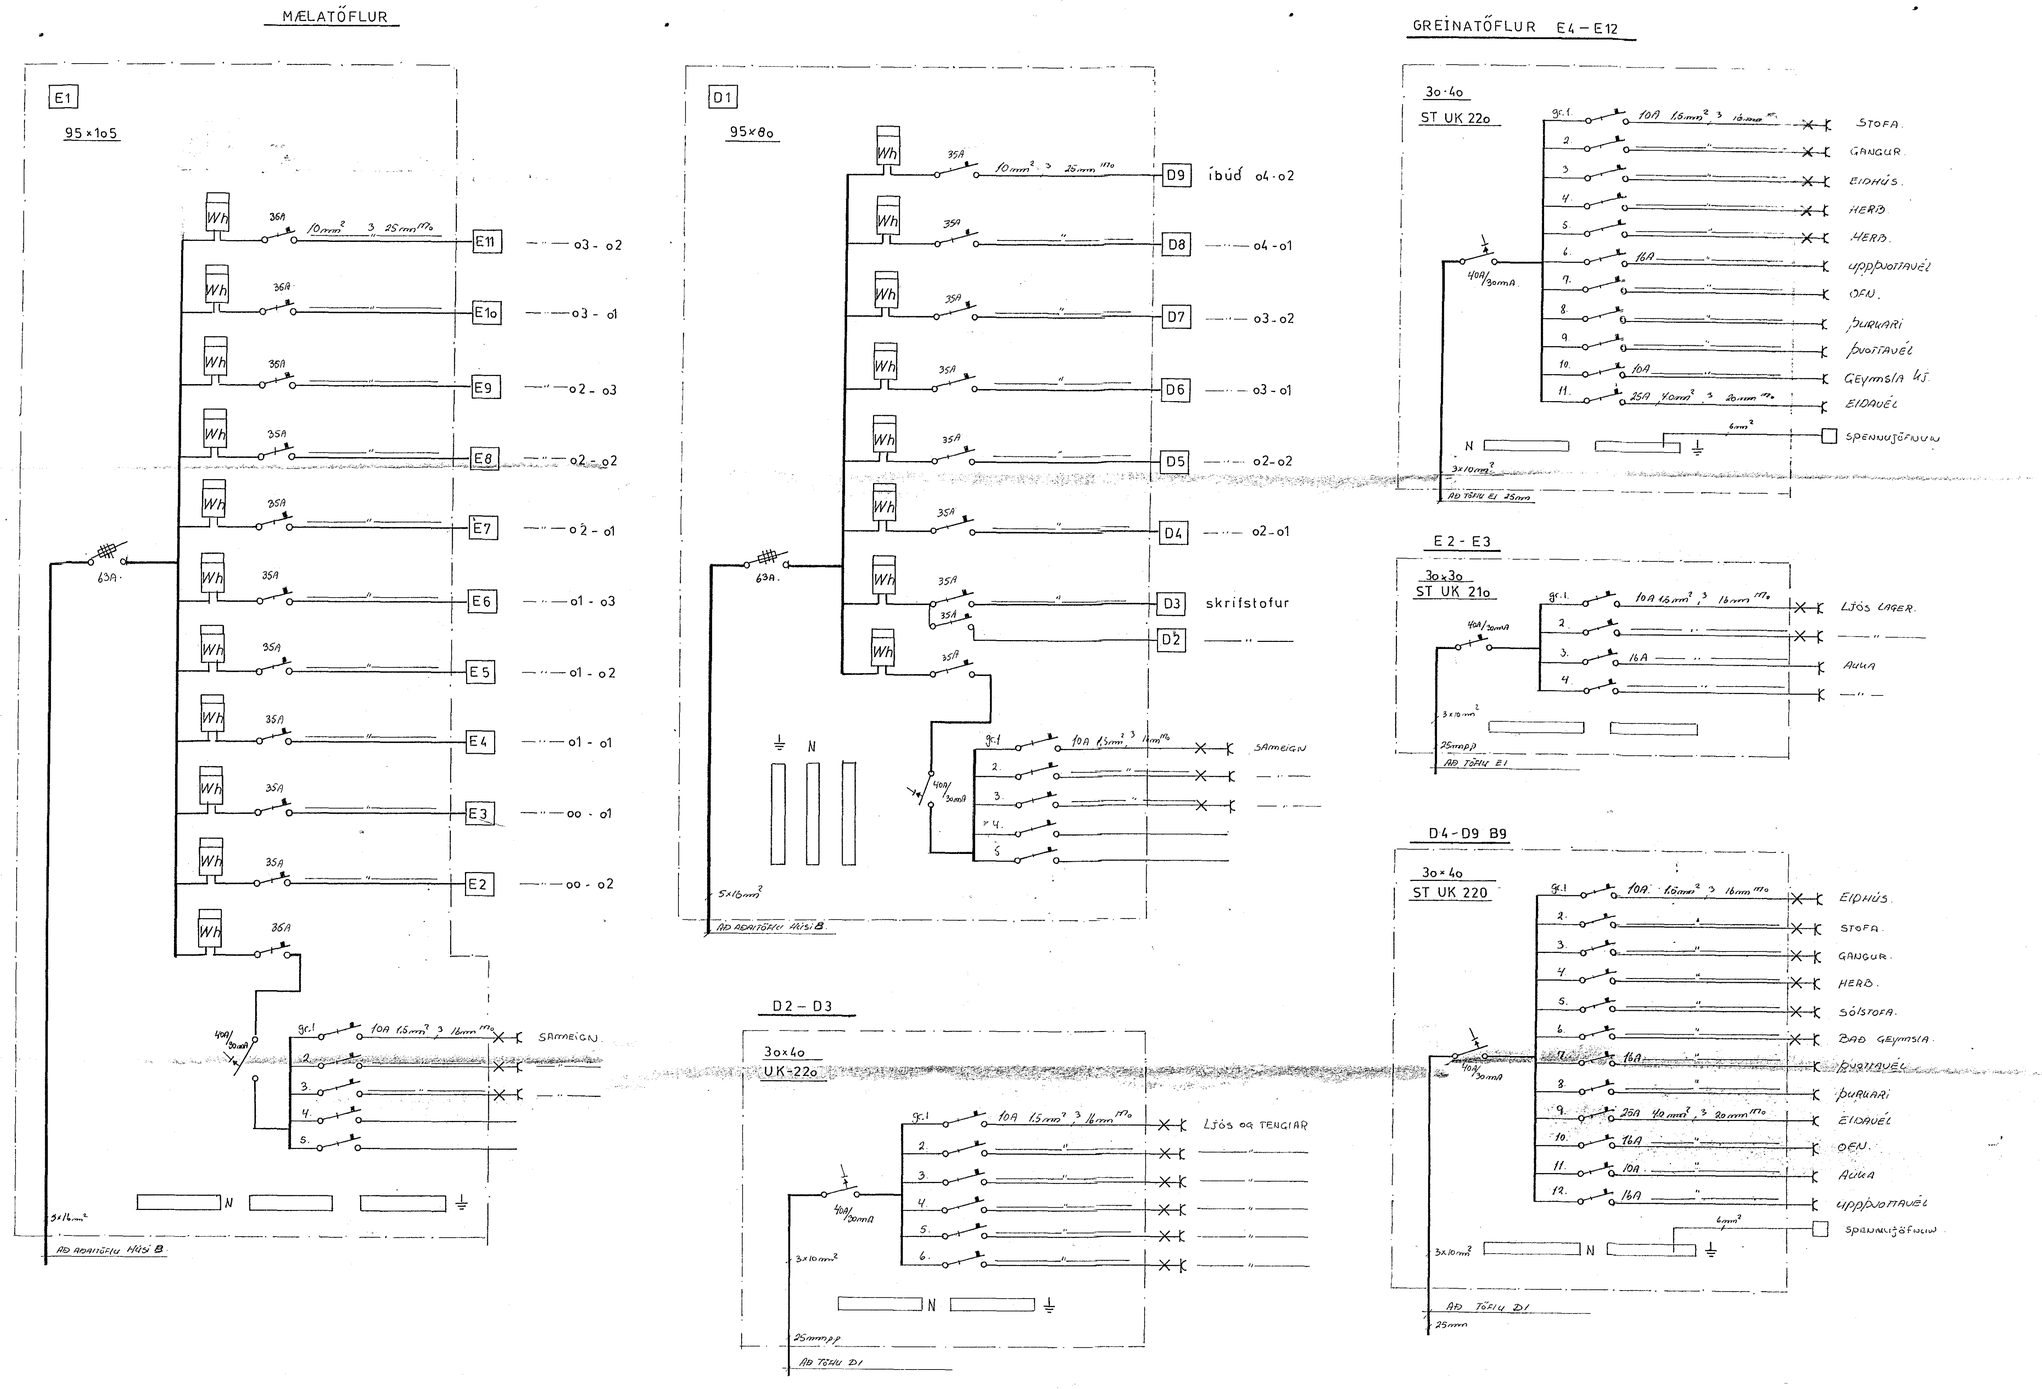

LÆKJARGATA 34, Hafnarfirði.

RAFLÖGN.

HELGI KR. EIRÍKSSON. RAFLAGNAHÖNNUN

mál 1:50
blad 30 af 31
dags MAÍ '89
teikn no 1015

Reykjavík Mai 1989 Helgi Kr. Eiríksson. rafl. S. 688-388. Sigurmúla A.