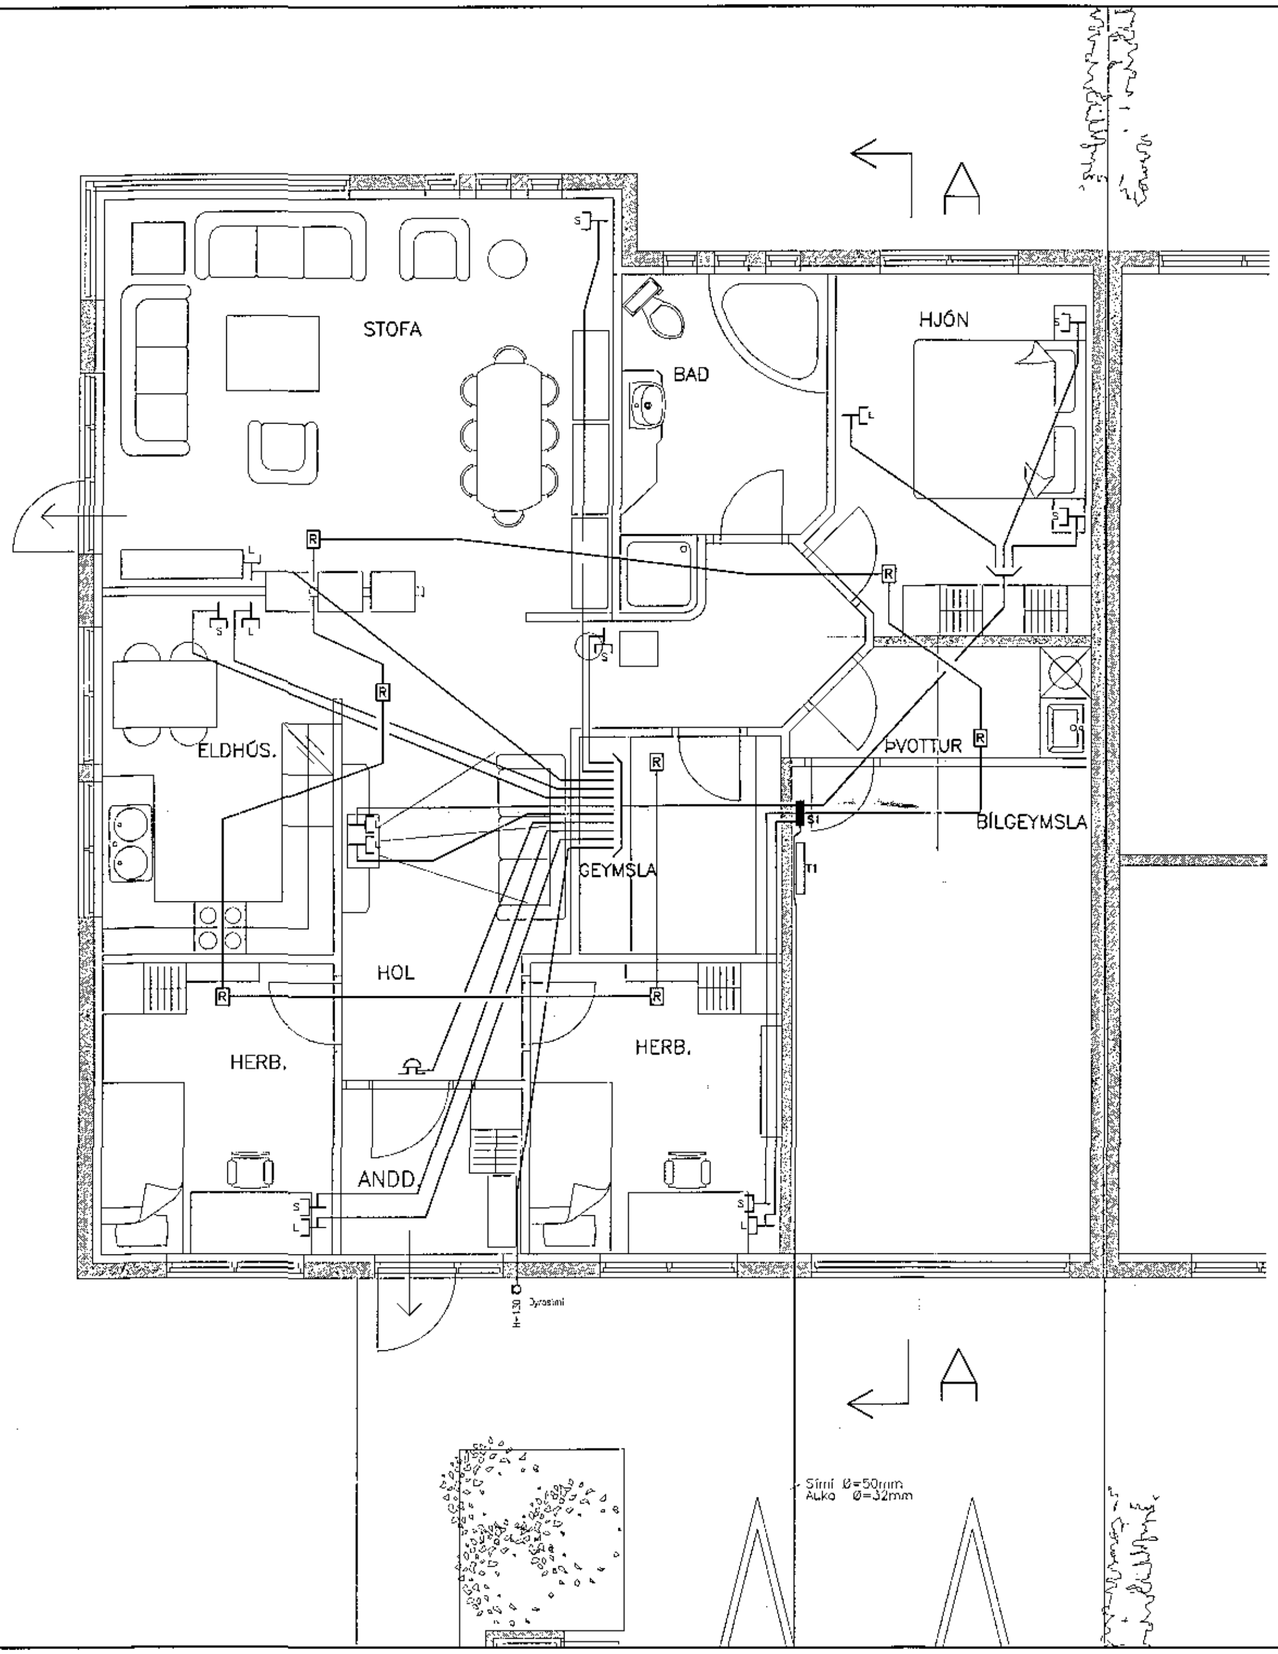

SKÍRINGAR

1. öll mál eru gefin í sentimetrum.
2. Hæð er miðuð við fullfrágengið gólf og miðja dós.
3. öll rör eru 16mm plastpípur
4. Í síma og tölvulagnir eru dregin 2 stk. cat-5 tölvustrengir
5. Í loftnetslagnir er dregin coax loftnetskaball
6. S Tvöf. síma- og tölvutengill hæð 20cm
7. L Loftnetstengill hæð 20cm
8. R Reykskinjari

92788

BREYTING	VERKEFNI Þrastarás 65 Hafnarfirði Smáspennulagnir	DAGS. 16.03.2001 BLAÐ 3 AF 4 MKV. 1:50
	TEIKNAÐ: Tryggvi Þór Svansson Kt. 230271-5509	BLAÐASTÆRÐ A2