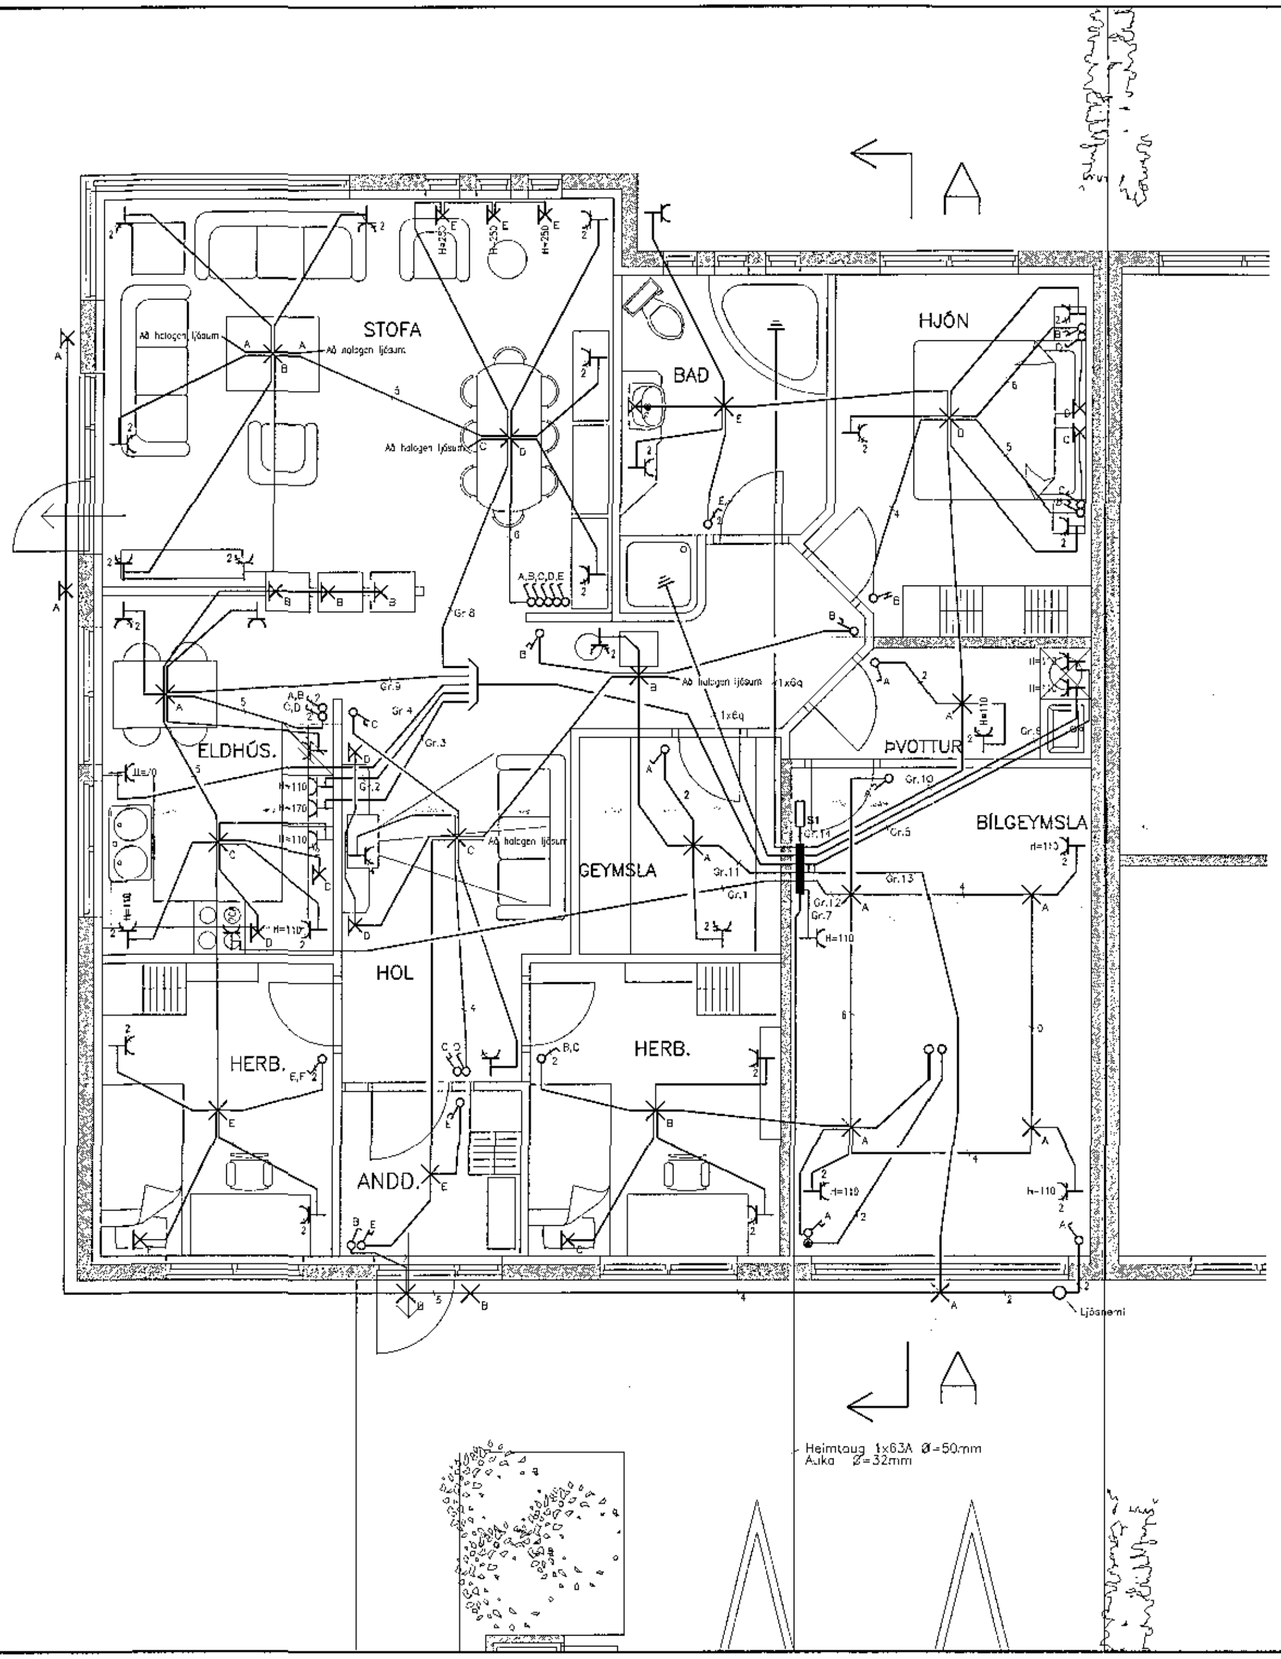

SKÍRINGAR

1. Öll mál eru gefin í sentimetrum.
2. Hæð er miðuð við fullfrágengið gólf og miðja dós.
3. Hæð rofa er 110cm nema annars sé getið.
4. Hæð tengla 20cm nema annars sé getið.
5. Hæð veggljósa 160cm nema annars sé getið
6. Málmstraumur rofa er 10A
7. Málmstraumur tengla er 16A nema annars sé getið.
8. Öll rör eru 16mm og ídregin 3x1.5mm vír nema annars sé getið.
9. Rofi og tengill hæð 110cm

92787

BREYTING	VERKEFNI ÞRASTARÁS 65 HAFNARFIRÐI RAFLAGNIR	DAGS. 16.05.2001 BLAÐ 2 AF 4 MKV. 1:50
	TEIKNAÐI: Tryggvi Þór Svansson Kt. 230271-5509	BLAÐASTÆRÐ A2