
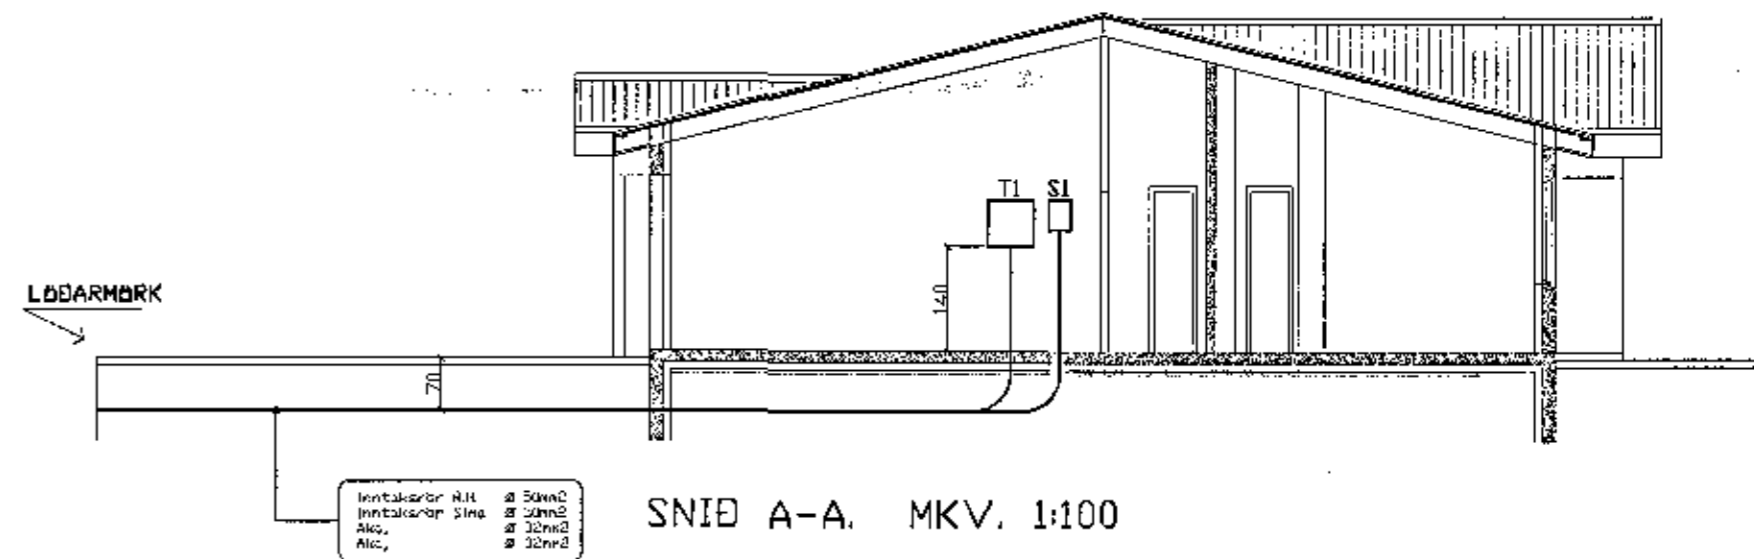


SKIRINGAR

1. ðill mál eru gefin í sentimetrum.

Inntök samþykkt 18.05.2001.  
f.h. RAUFVEITU HAFNARFJÁRDAR  
*Birgir Dagbjart*

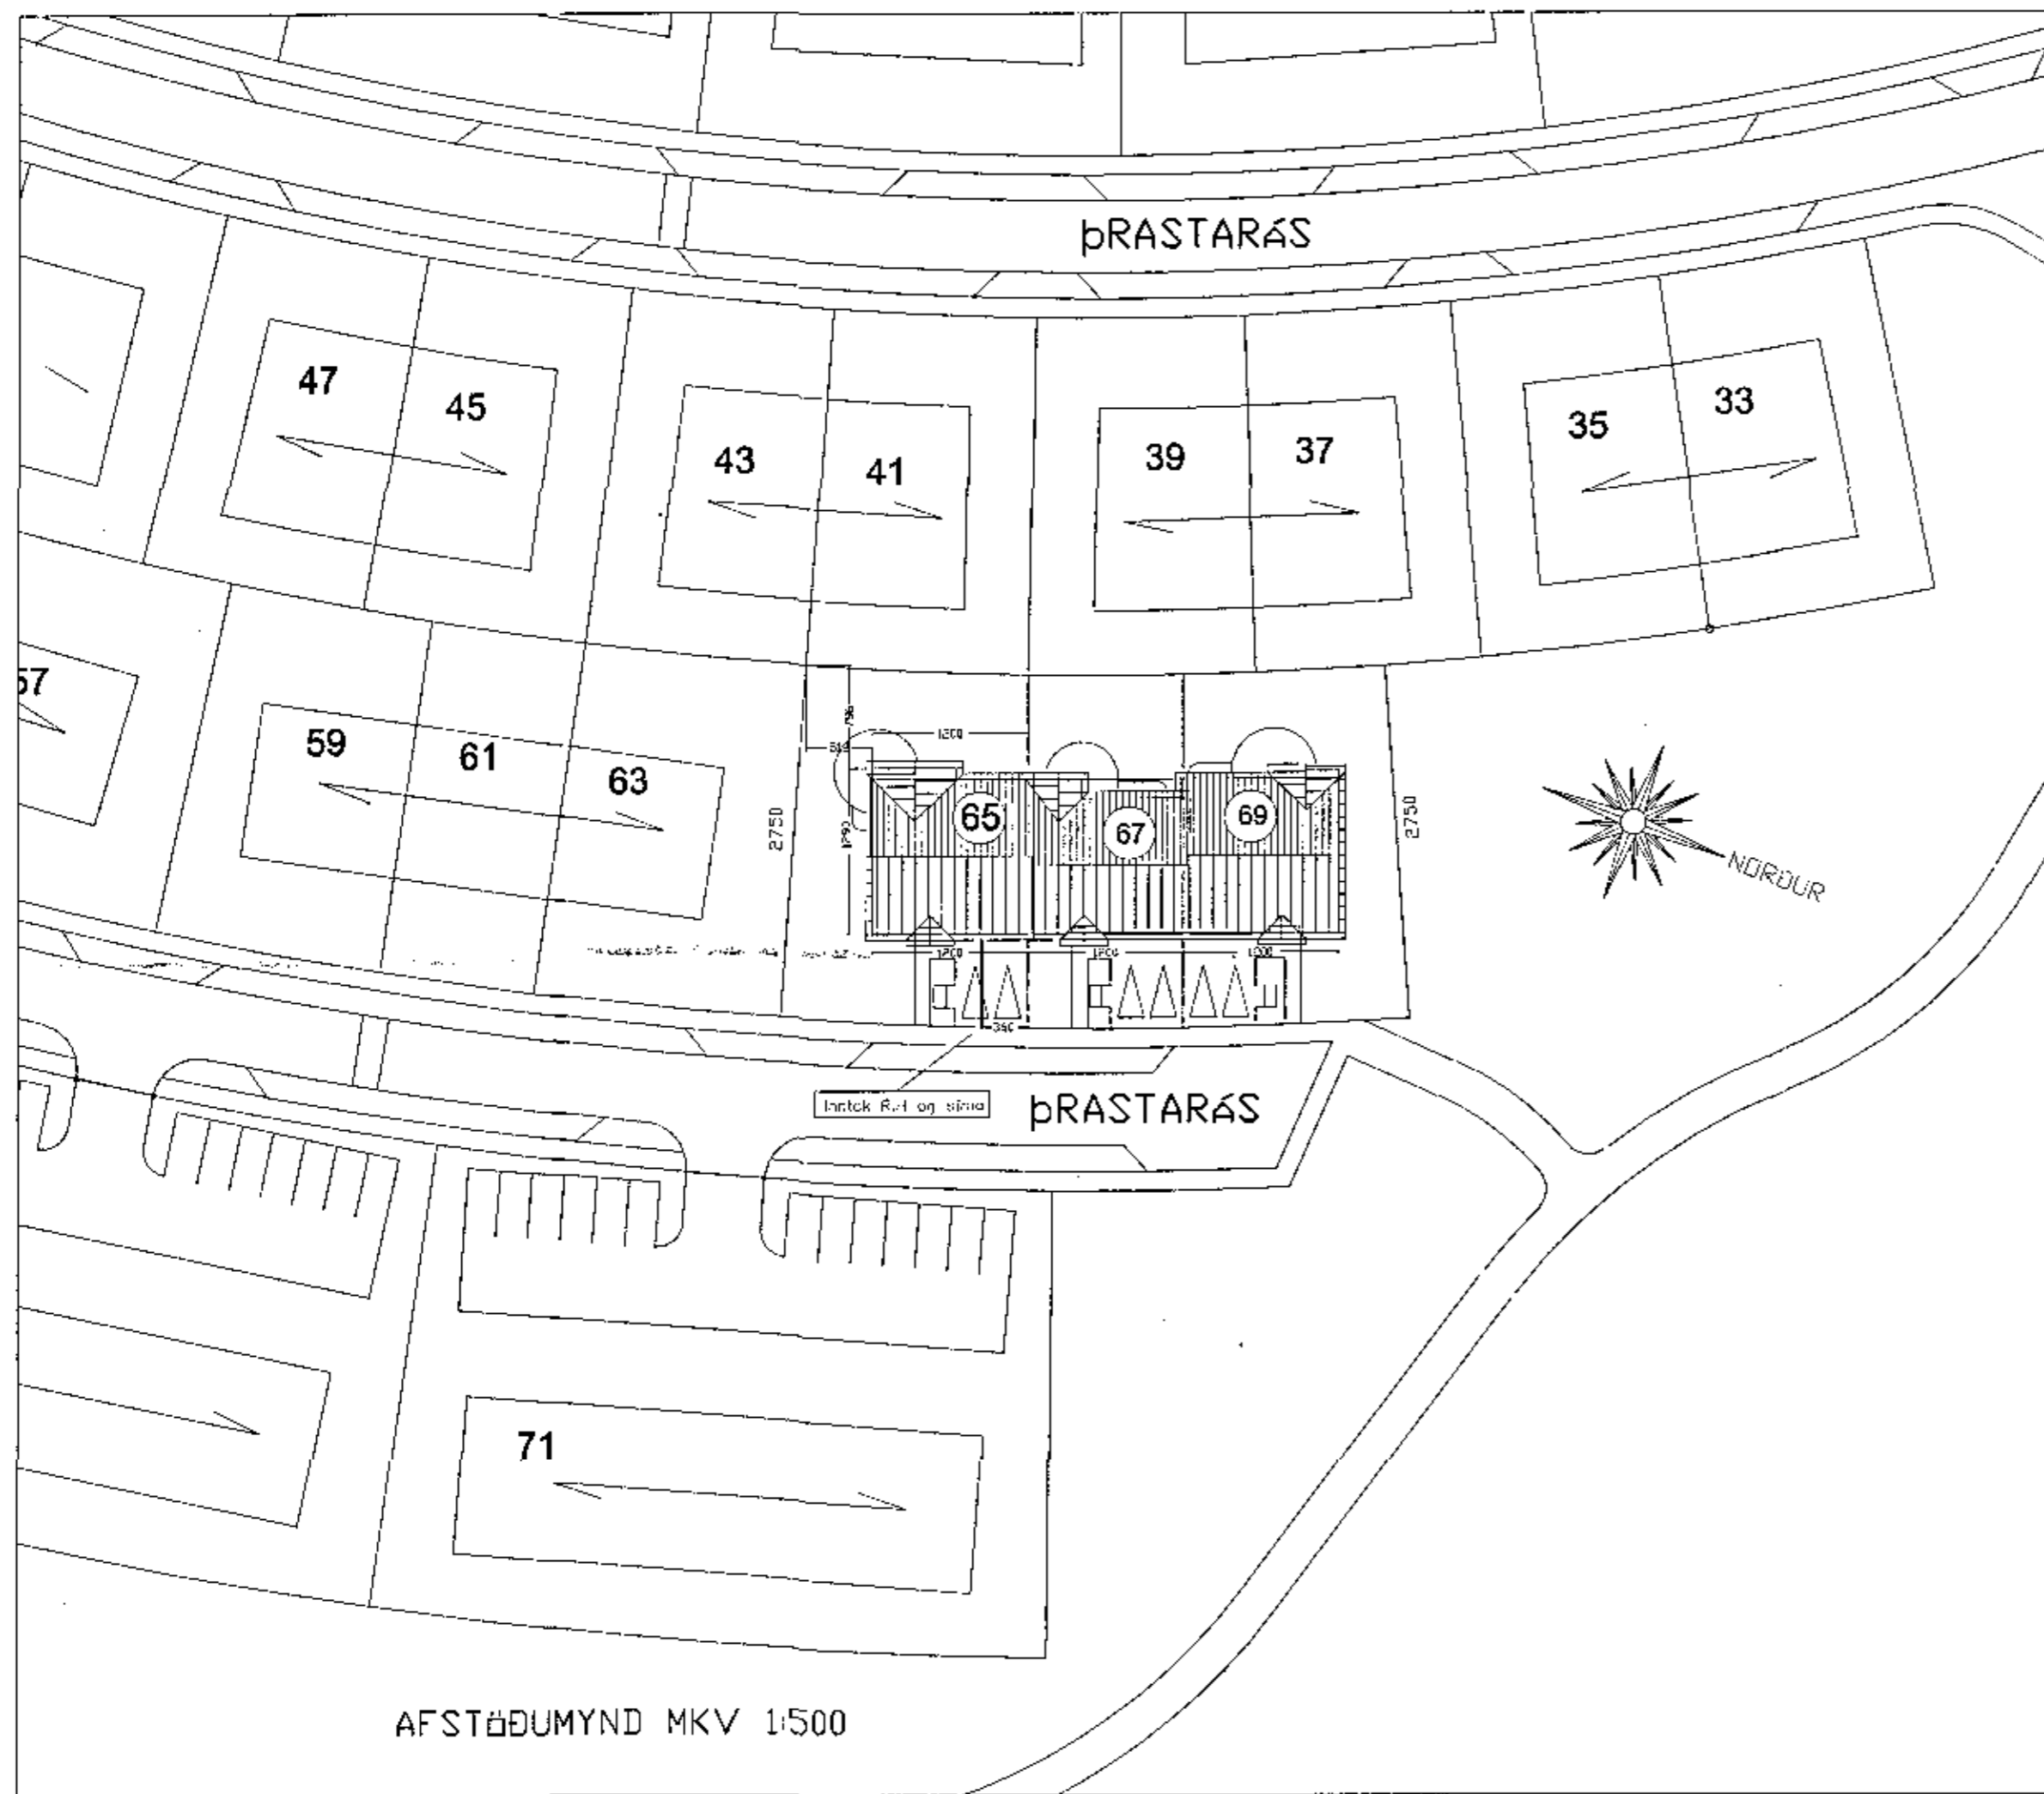

AFSTÖÐUMYND MKV 1:500

92786

|   |   |  |
|---|---|--|
| _____<br>_____<br>_____<br>_____<br>_____<br>_____<br>_____<br>_____<br>_____ | VERKEFNI<br>ÞRASTARÁS 65<br>HAFNARFIRÐI<br>AFSTÖÐUMYND OG<br>SNIDMYND | DAGS.<br>16.05.2001<br>BLAÐ 1 AF 4<br>MKV. - |
|   | TEIKNAD<br>Tryggvi Þór Svansson<br>Kt. 230271-5509                    | BLAÐASTÆÐ<br>A2                              |

BREYTING

4090