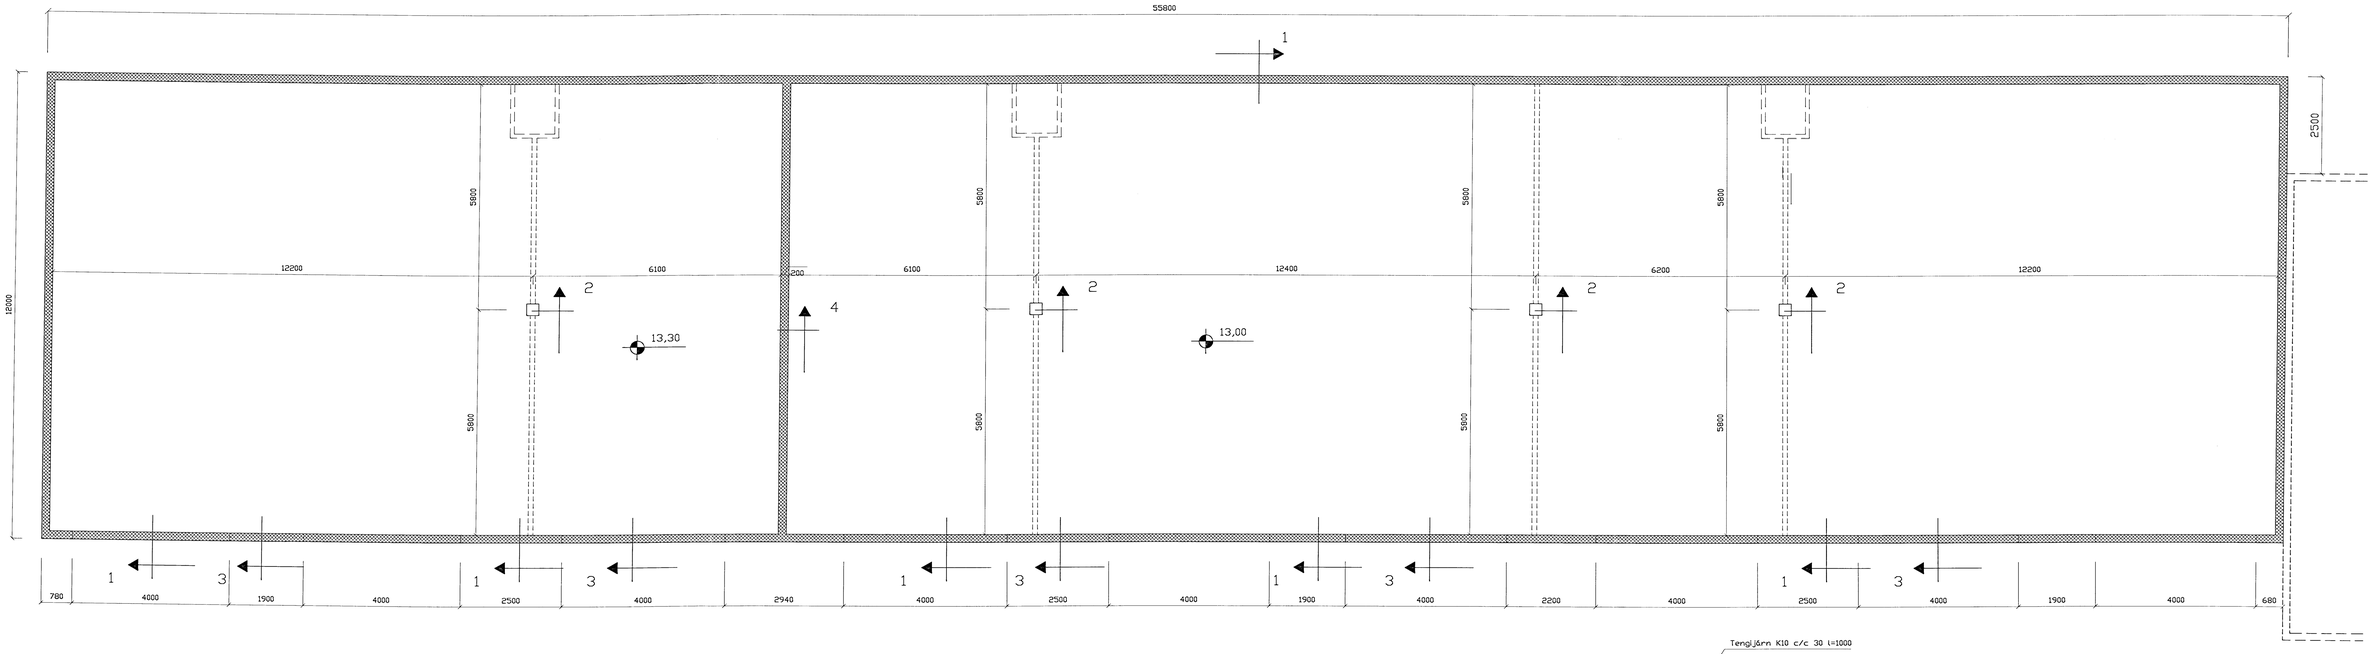

Grunnmynd 1:100

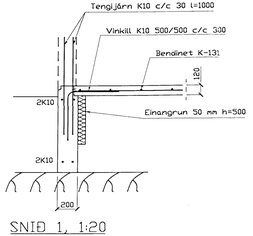

SNIÐ 1, 1:20

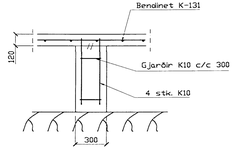

SNIÐ 2, 1:20

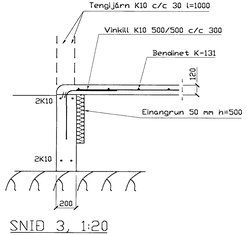

SNIÐ 3, 1:20

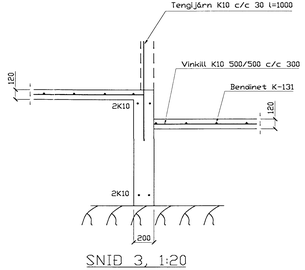

SNIÐ 3, 1:20

SKÝRINGAR

STEYPA=S250
LÖFTINNIHALD > 5%
V/S-TALA < 0,55
BENDISTÁL= Ks410
ÞAR SEM HÉÐ UNDIRSTAÐA ER > 120 SM KOMI EINFÖLD GRIND K10 c/c 300#
FYLLING INN Í SÖKKLA SKAL VERA FRÖSTFRÍ OG ÞJAPPAST Í 30 SM LÖGUM
UNDIRSTÖÐUR HVÍLA Á KLÖPP.
MESTA ÁLAG Á UNDIRSTÖÐUR < 500 kN/M
LÁGMARKS HÉÐ UNDIRSTAÐA= 300 MM

Byggingarfulltrúi Hafnarfjarðar
Afgreitt þann
12 MAI 1999
Sigurbjartur Halldórsson

BR.	BR. DAGS.	EÐLI BREYTINGA.	SIGN.

STAÐUR: Kaustaella 10
Gjáhella 4 ,220 HAFNARFIRÐI.

BLAÐ NR: 1-01

SKÝRING: Undirstöður

KVARÐI: 1:50

SVEINBJÖRN HINRIKSSON Nr. 160651-2529.
BYGGINGATÆKNIFRÆÐINGUR.
BRÆKKUGATA 8, 220 HAFNARFIRÐI
Ha.555-4008

REIKN: Sveinbj. H
TEIKN: Sveinbj. H
DAGS: 11.03.99
VERK NR: GJÁHELLA 4

SAMÞ: