


Hita- og vatnslagnir
Rúmmynd, 1:50

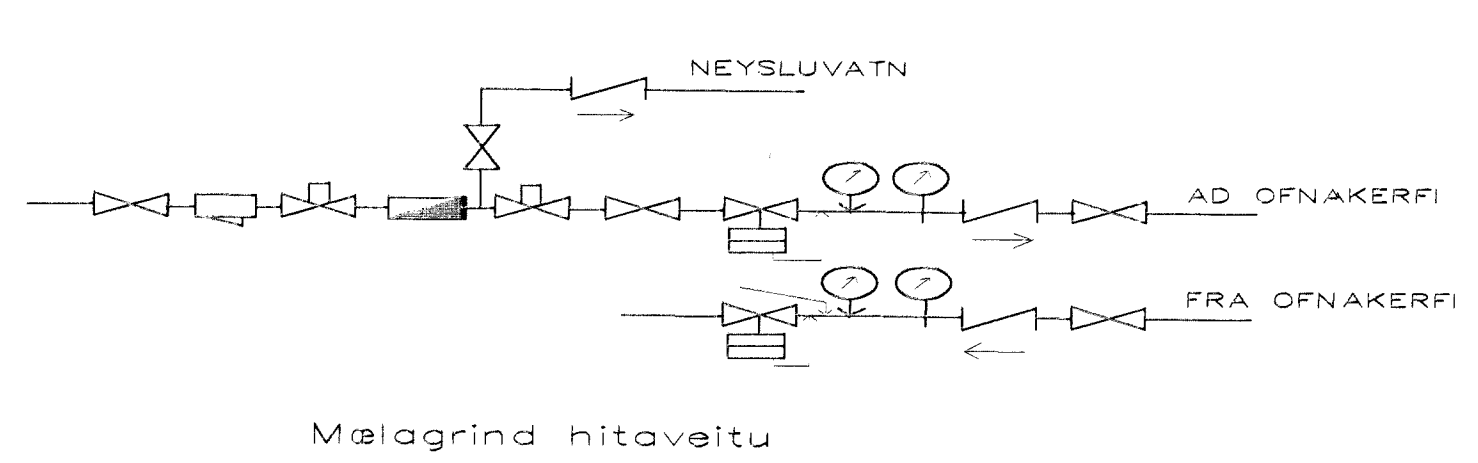

Samþykkt þann
12. OKT. 2000
Byggingafrúnn í Hafnarfirði
F.h. Sigurbjartur Halldórsson

BR.	BR. DAGS.	EDLI BREYTINGA	SIGN.
STADUR	Rauðhella 10 Gjáhella 4, 220 HAFNARFIRÐI.		BLAÐ NR. 2-05
SKYRING	Hita- og vatnslagnir, Rúmmynd		KVARDI 1:50
SVENBJÖRN HINRIKSSON	Kt. 180851-2529		REIKN Sveinbj. H.
BYGGINGATÆKNIFRÆÐINGUR	BREKKUGATA 8 220 HAFNARFIRÐI		TEIKN Sveinbj. H.
Þ. 555-4008	Febrúar 2000		DAGS Febrúar 2000
SAÞ	GJÁHELLA 4		VERK NR. GJÁHELLA 4