

Ofn Nr.	Gjáhella 4 Staðsetning	Hitabörf Kcal/h	Mesta Legngt	Mesta Heð	Hitabörf Wött	Stíllitla TA-loki
Eignahl. 0101						
101	Kaffistofa	1200	1100	600	1396	5
102	Starfsmann	970	1000	600	1128	4
103	Vinnusalur	1200	1100	600	1396	5
104	V.S.	970	1000	600	1128	4
Blásari 1	Vinnusalur	4060			4722	
Blásari 2	Vinnusalur	4060			4722	
Eignahl. 0102						
105	V.S.	500	800	600	582	2,5
106	Kaffistofa	1200	1100	600	1396	5
Blásari 3	Vinnusalur	3900				
Eignahl. 0103						
Gölfhiti	Vinnusalur	5600				
Eignahl. 0104						
101	V.S.	970	800	600	1128	4
102	Vinnusalur	1200	900	400	1396	5
103	Starfsmann	970	3000	500	1128	4
104	Kaffistofa	1200	600	600	1396	5
Blásari 4	Vinnusalur	4060			4722	
Blásari 5	Vinnusalur	4060			4722	
Eignahl. 0105						
Gölfhiti	Vinnusalur	5600				
Eignahl. 0106						
101	V.S.	970	500	600	1128	4
102	Vinnusalur	1200	600	600	1396	5
103	Starfsmann	970	3000	500	1128	4
104	Kaffistofa	1200	900	400	1396	5
Blásari 6	Vinnusalur	4060			4722	
Blásari 7	Vinnusalur	4060			4722	
Samt =		54180				



VATNSLAGNIR SKÝRINGAR

Vatnslagnir skulu vera úr galvanhúðuðum stálþrúum með skrúfuðum tengistykkjum DIN 2440. Fjarlægð milli festinga og upphengja skal vera samkv. IS167. Notamál Lóðrétt Lárétt 15-32 mm 2,0 m 2,5 m 40-50 mm 3,0 m 3,5 m. Einangra skal neysluvatnslagnir með 20 mm Climaflex-hólkum. Kaldavatnslagnir skulu vera með rakavarnarlagi utanð einangrun. Vatnslagnir í milliveggjum skal vefja með sísaloppa og einangra með ádregnum einangrunarhólkum. Vatnslagnir skal þrýstiprófa við 10 bær, og skal þrýstingur standa amk. 8 tíma á þess að falla.

HITALAGNIR SKÝRINGAR

Hitalagnir skulu vera úr svörtum stálþrúum með skrúfuðum tengistykkjum DIN 2440. Greinar að einstökum ofnum skulu vera 10 mm nema annað sé tilgreint á teikningum. Fjarlægð milli festinga Notamál Fjarlægð 15-32 mm 2,5 m 40-50 mm 3,0 m. Einangra skal lagnir með 20mm Climaflex hólkum. Á alla ofna komi sjálfvirkir ofnlokar, stíllitá og loftskrúfur. Lagnir skal þrýstiprófa við 6 bær, og skal þrýstingur standa amk. 8 tíma án þess að falla.

Hita- og vatnslagnir Grunnmynd, 1:50

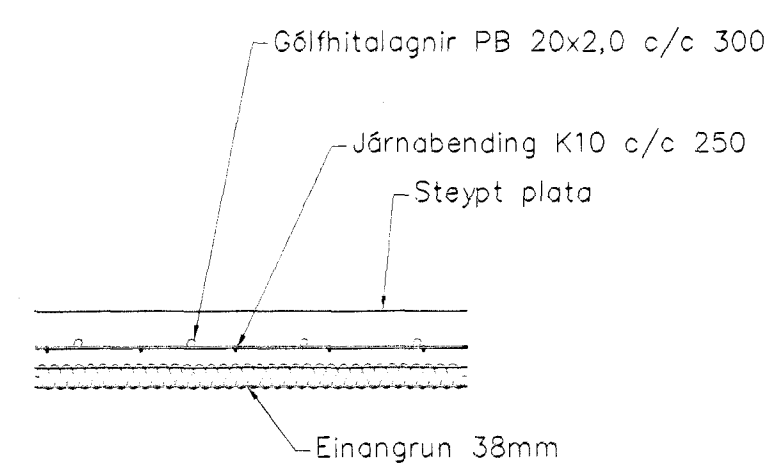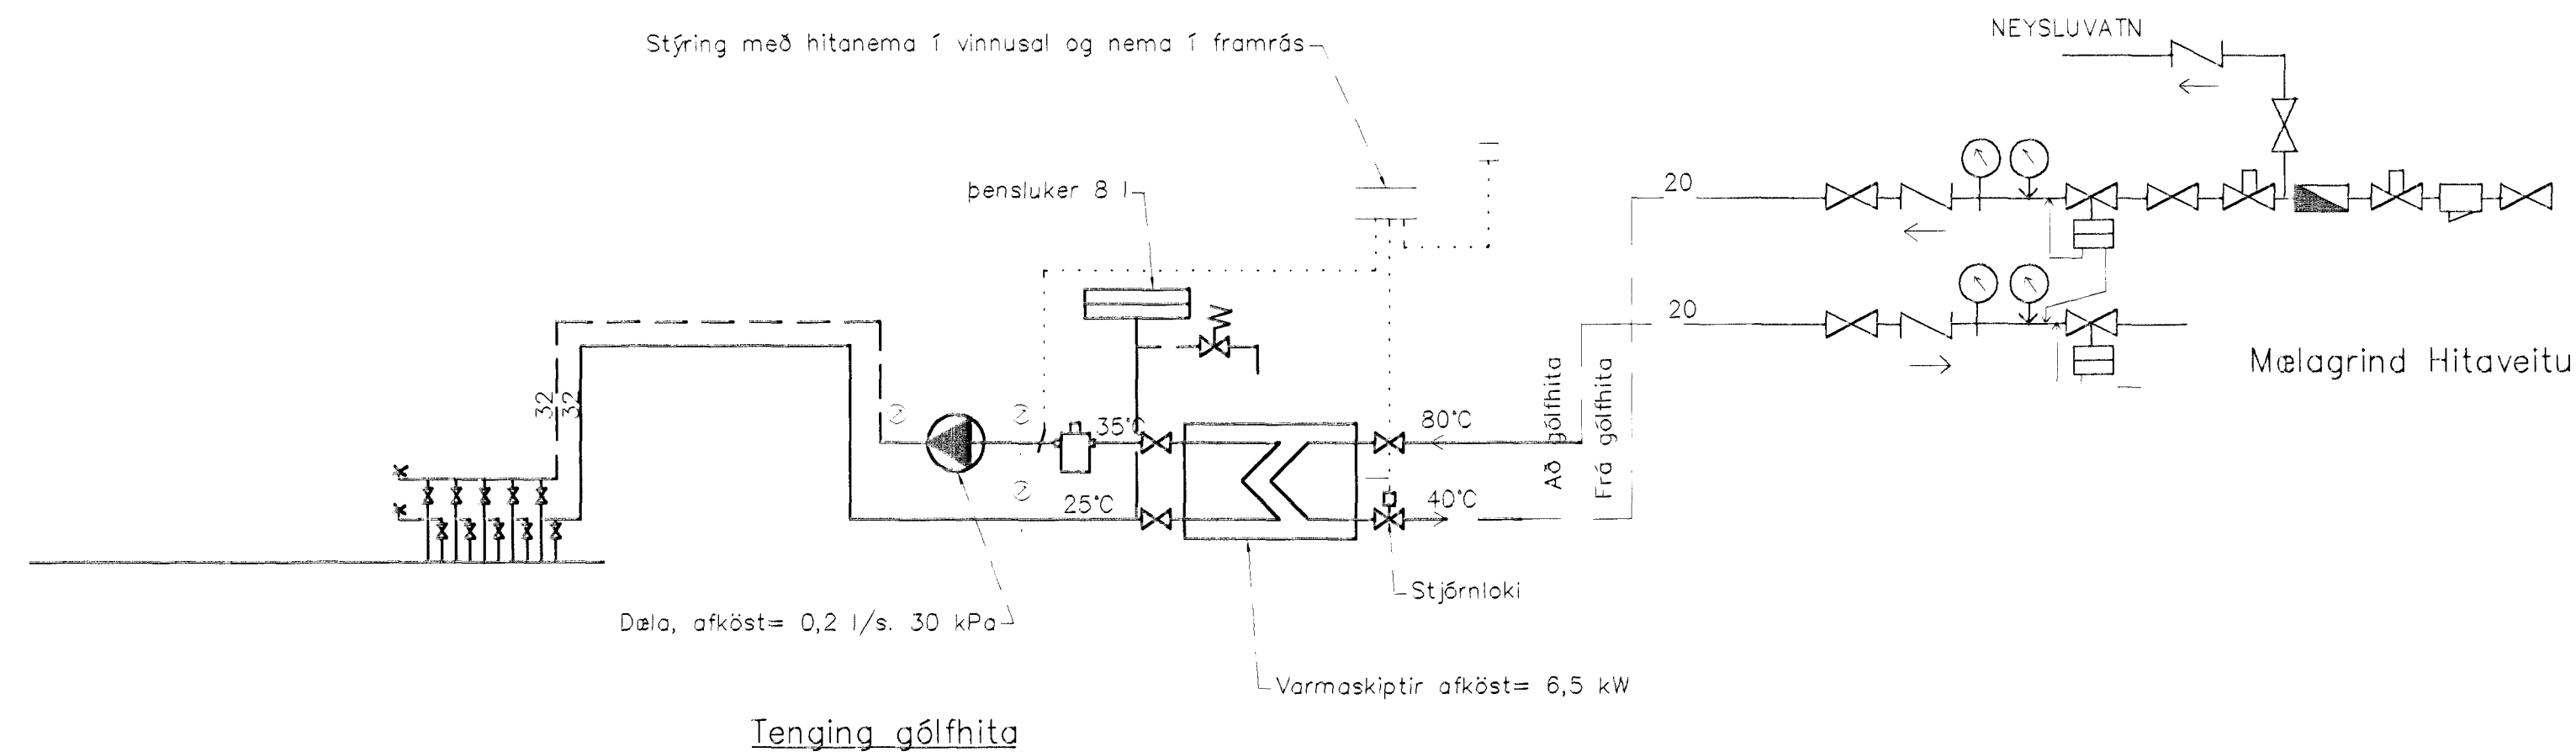

Gölfhiti snið, 1:10

Samykkt þann 12 OKT. 2000 Byggingafulltrúinn í Hafnarfirði Fh. Sigurbjartur Halldórsson

BR	BR DAGS	EDLI BREYTINGA	SIGN.
STABUR: <i>Rauðhella 10</i>		BLAÐ NR: 2-02	
Gjáhella 4, 220 HAFNARFIRÐI.		KVARDI: 1:50	
SKÝRING: Hita- og vatnslagnir, Grunnmynd		REIKN: Sveinbj. H	
SVEINBJÖRN HINRIKSSON KÍ 190851-2529		TEIKN: Sveinbj. H	
BYGGINGATEKNIFRÆÐINGUR		DAGS: Febrúar 2000	
BREKKUGATA 8 220 HAFNARFIRÐI		VERKFR: GUÁHÉLLA 4	
tél 555-4008			
SAMP: <i>Lauslið</i>			