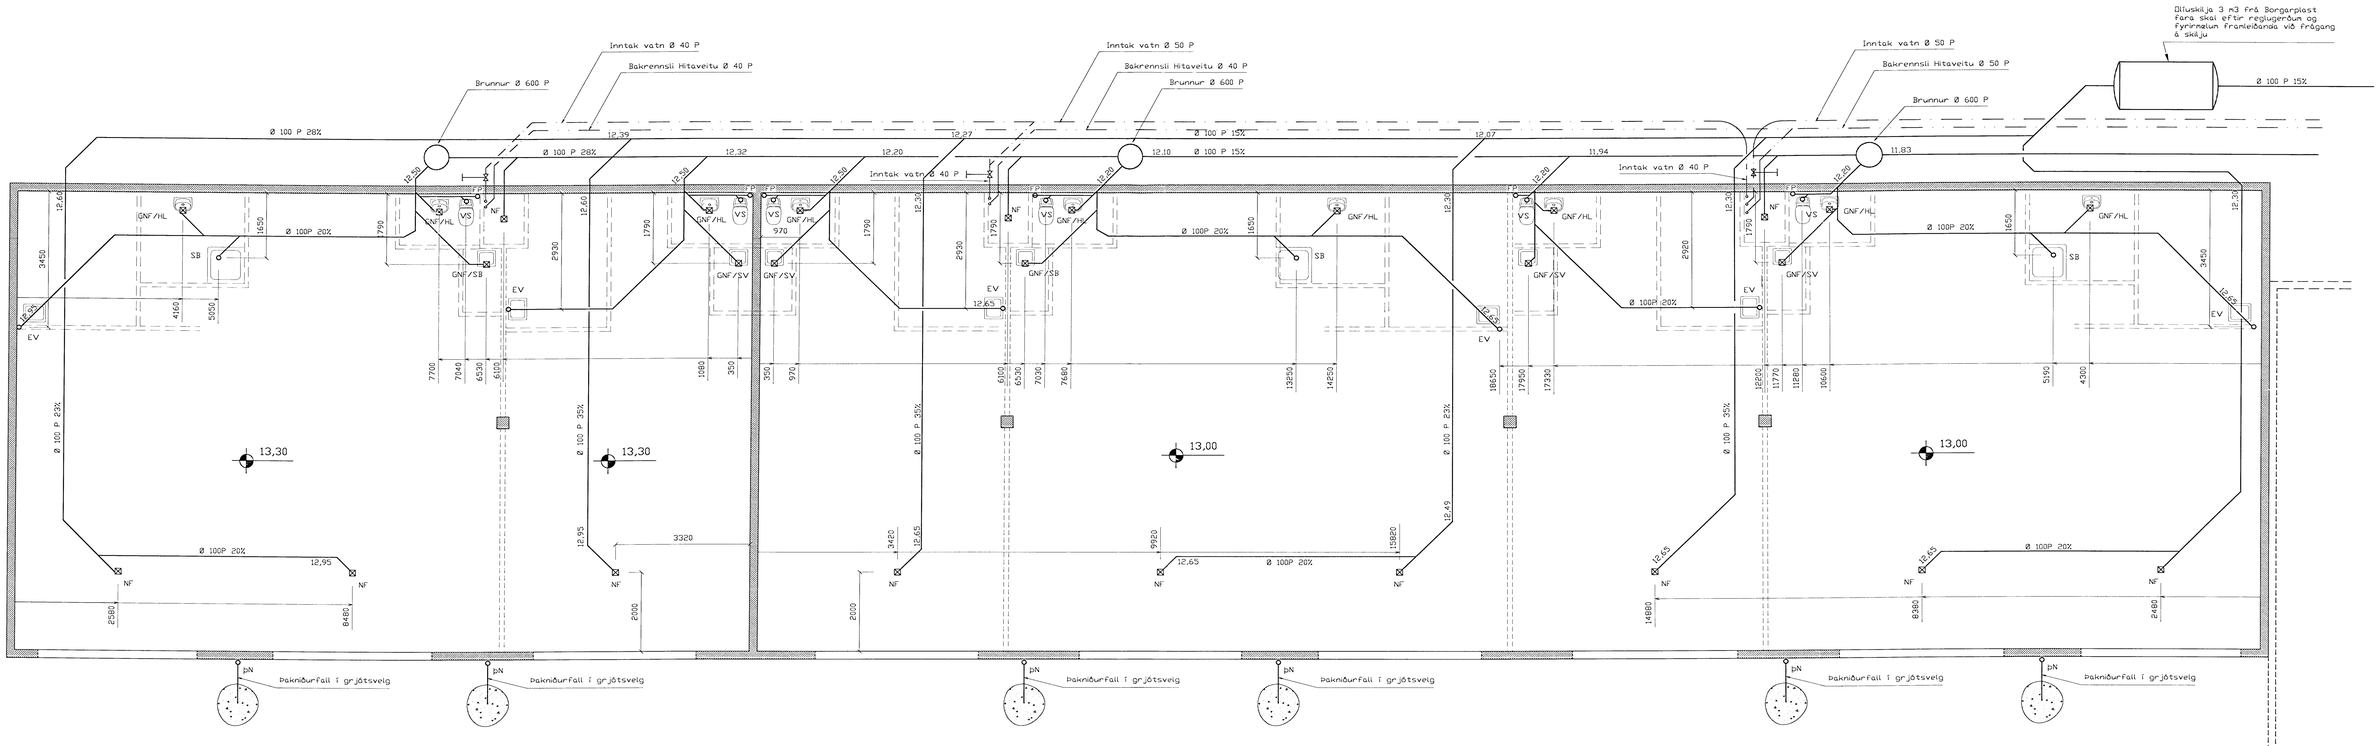

Grunnmynd frárennslislagnir Mkv.: 1:50

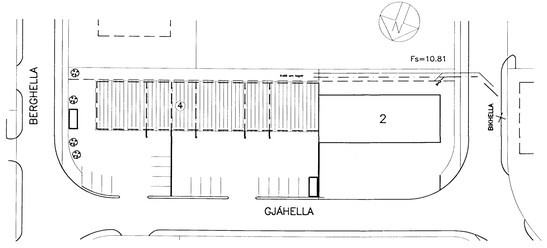

Afstöðumynd, 1:500

TÁKN FYRIR LAGNIR

SKÖLPLÖGN
BEÖNVATSLÖGN
HEITAVATSLÖGN
ÞRÝSTÁLLÖGN
HAFNARFJÖRÐ - HEÖNVATNSL.
NEYSLUVATN
BAKRENNSLI HITAVEITU

Byggingafulltrúi Hafnarfjarðar
Afgreitt þann
22 JUNI 2000

26.5.2000.

Samþykkt som óvarðalíð íð ídnadarsajni
Fh
HEILBRIGÐISEFTIRLITS
HAFNARFJARÐAR-
OG KÓPAVOGSSVÆÐIS
Gurðatogi 7 - 210 Garðabæ

BR.	BR. DAGS.	EÐLI BREYTINGA.	SIGN.

STAÐUR: RAUÐHELLA 10
Gjáhella 4 ,220 HAFNARFIRÐI.

BLAÐ NR: 1-01

SKÝRING: Frárennslislagnir

KVARÐI: 1:50

REIKN: Sveinbj. H

TEIKN: Sveinbj. H

DAGS: 26.05.2000

VERK NR: GJÁHELLA 4

SVEINBJÖRN HINRIKSSON kt: 160851-2529.
BYGGINGATÆKNIFRÆÐINGUR.
BREKKUGATA 8, 220 HAFNARFIRÐI
Sk:555-4008

SAMÞ: