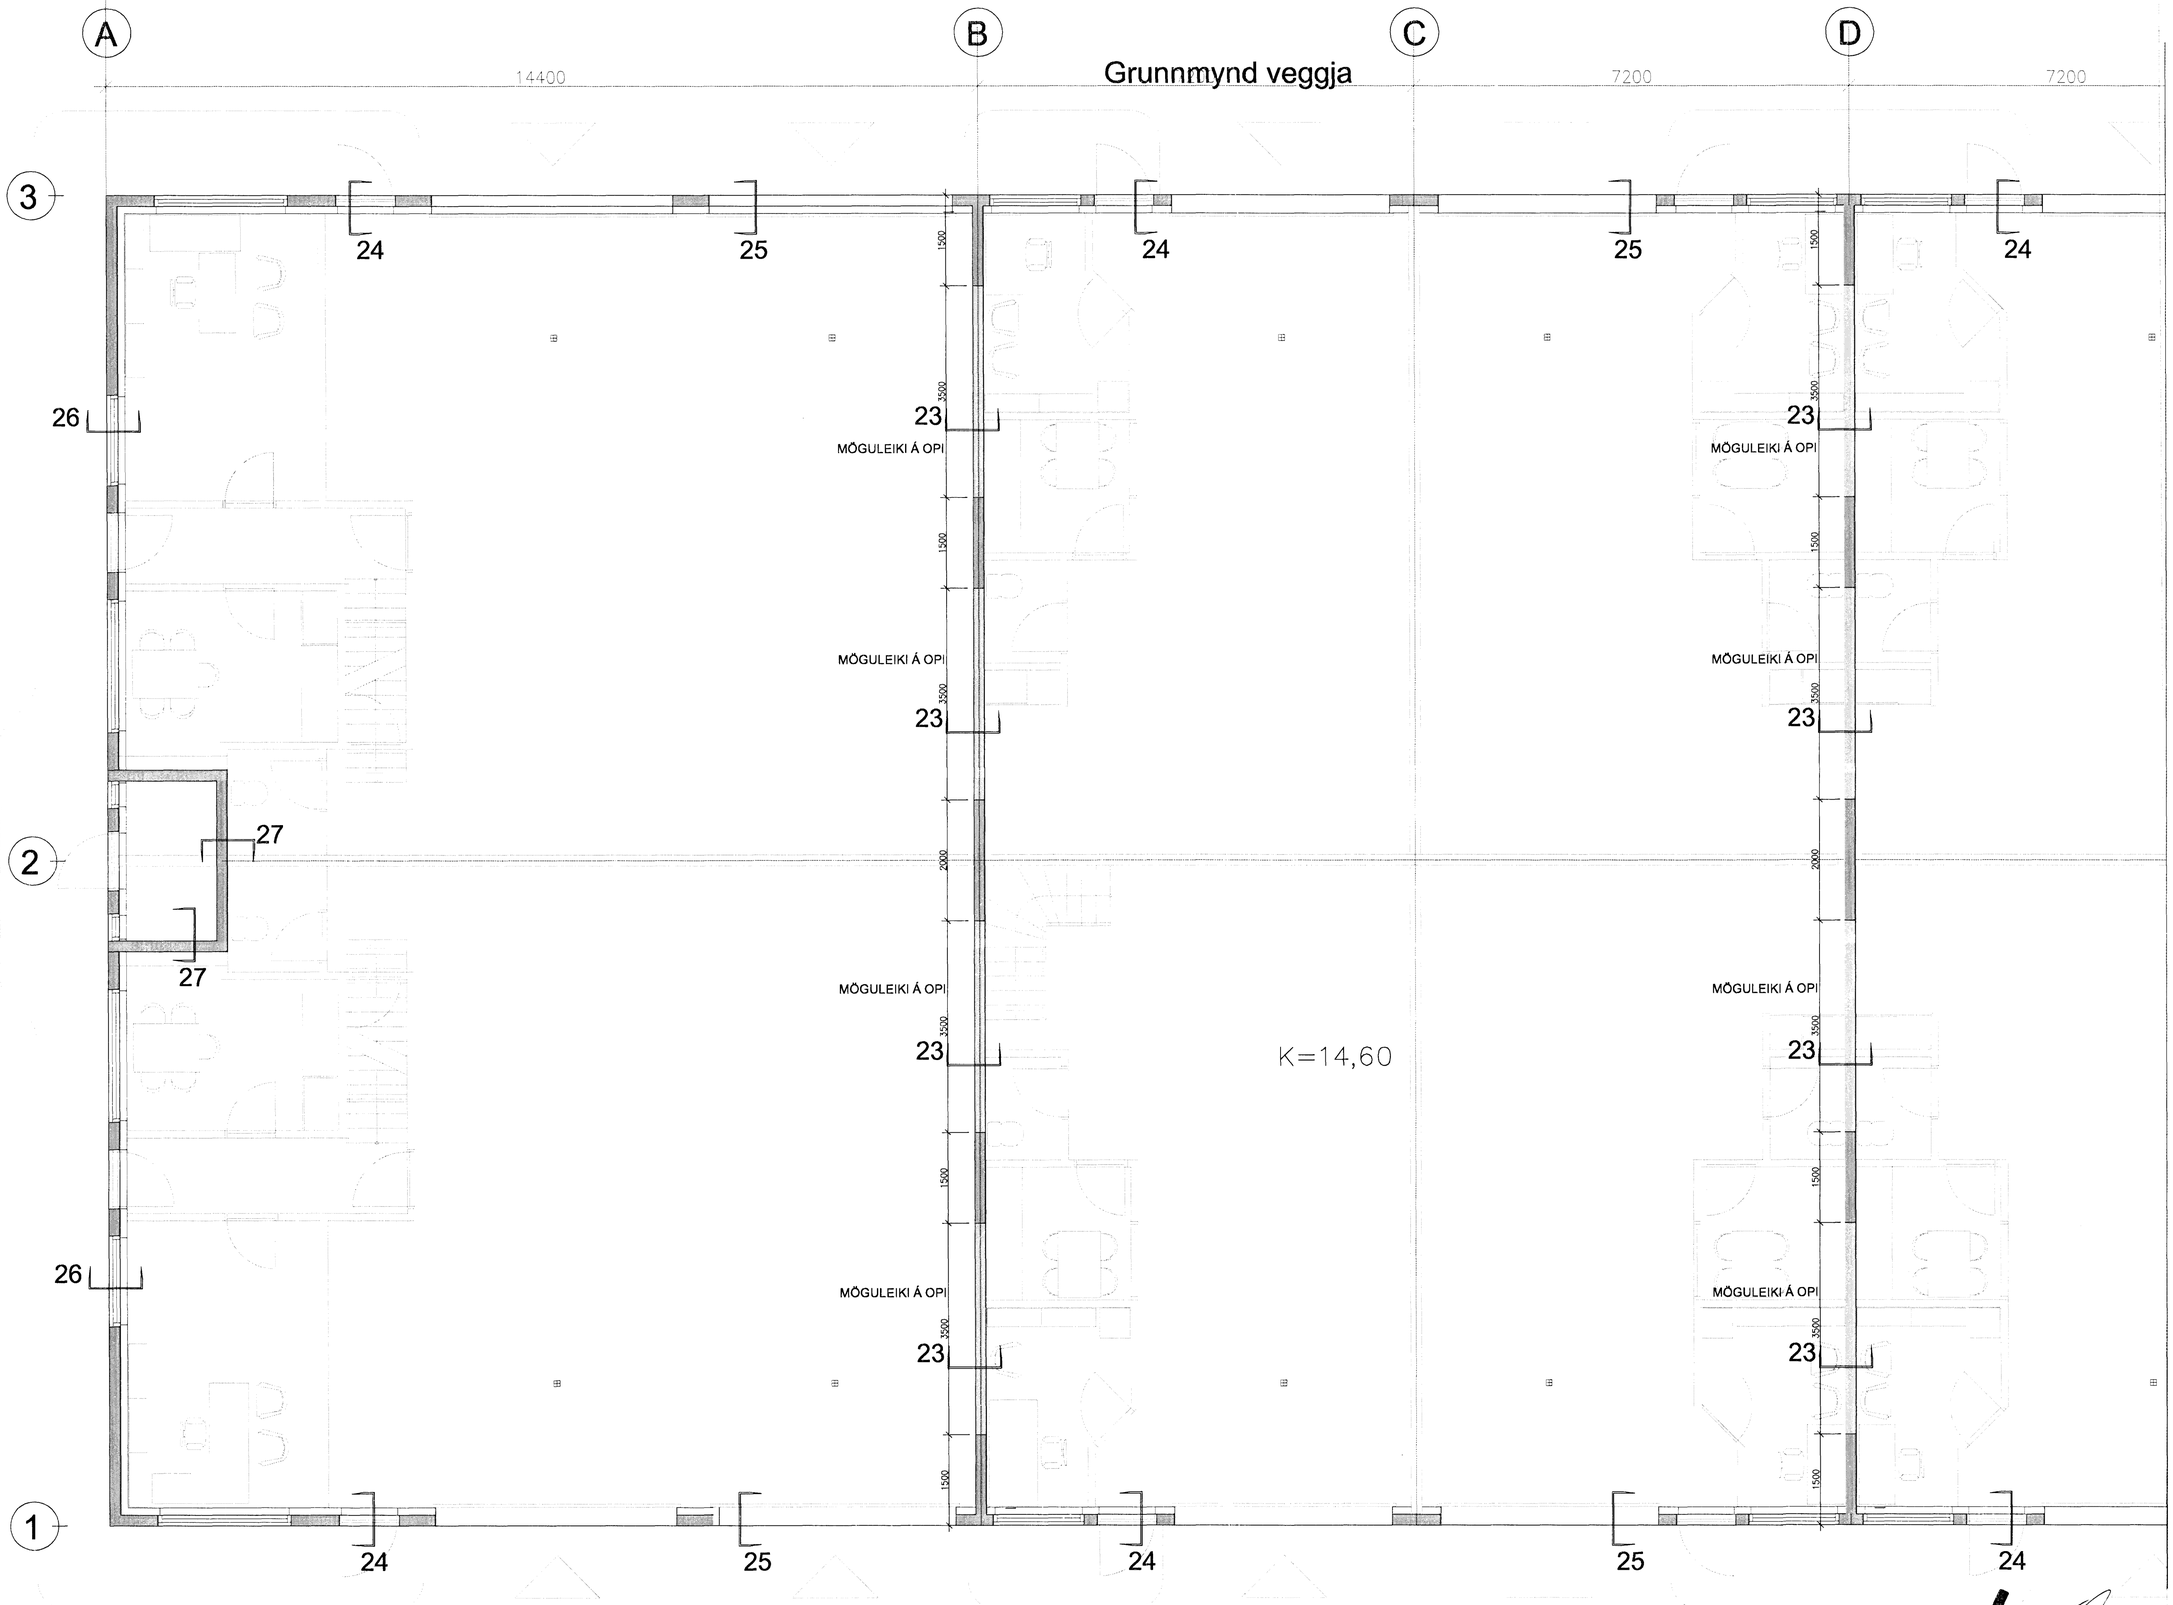

Samþykkt þann
13 NOV. 2006
Byggingafulltrúinn í Hafnarfirði
F.h. Sigurbjartur Halldórsson

Samþ. Jón Ludm.

Ágúst Birgisson ehf.	verk:	Rauðhella 11	
Teiknistofa kt. 631298-3979		Hafnarfirði	
Bæjarlind 14 201 Kópavogi agustb@ ishotf.is	efni:	Burðarvirki: Grunnmynd veggja	
sími 588.2220 / 894.7997 fax 588.2227			
Ágúst Birgisson tæknifræðingur kt. 180557-4199	mæliky:	1/50	dags: 23.10.2006
Hannað: ÁB	teikning nr.		B-04-1