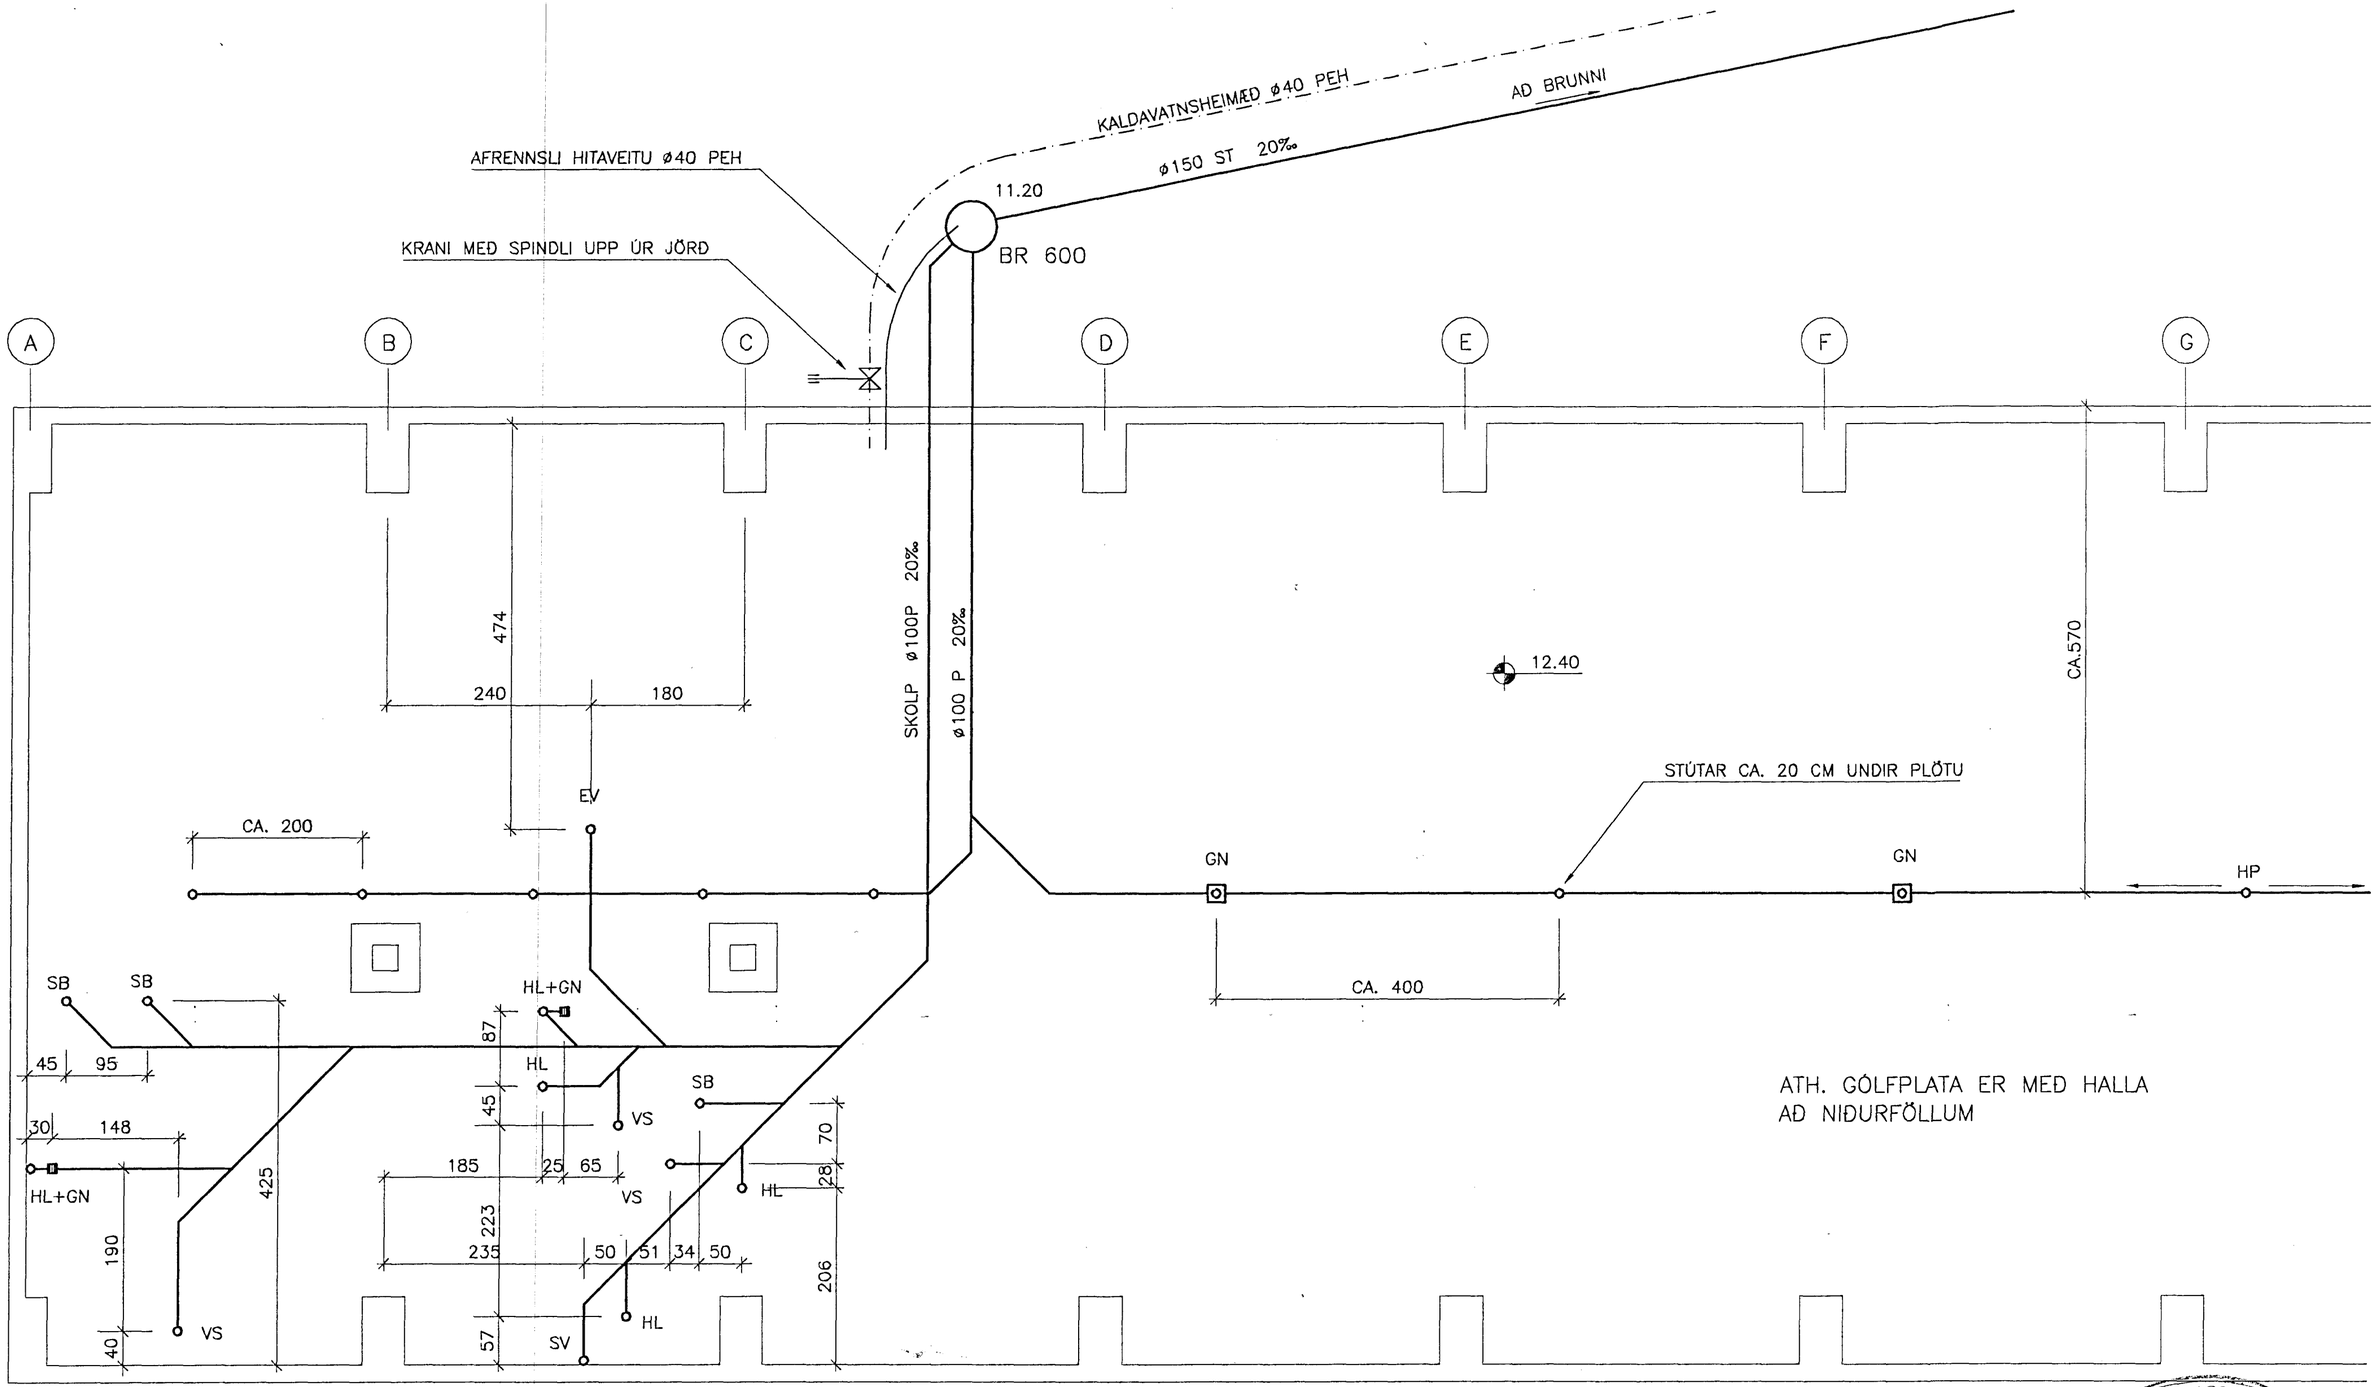

ATH. GÓLFPLATA ER MEÐ HALLA
AÐ NIÐURFÖLLUM

HAFNARFJARÐARBÆR
27 APR. 1994
BYGGINGAFULLTRÚINN

Raðhella 3

VERKHEITI: ~~GJÁHELLA 1~~ HAFNARFIRÐI		KVARÐI 1:50	TEIKNINR. BLAÐ NR. 1
GRUNNLAGNIR – VESTURHLUTI			
HANNAÐ: KMÞ	TEIKNAÐ: KMÞ	YFIRFARIÐ:	DAGS.: APRÍL 1995
SAMÞYKKT:			KT.: 130257-2409

VERKFRÆÐISTOFA KÓPAVOGS
Hamraborg 7 200 Kópavogi
Sími: 64 44 22 Fax: 64 44 33