



Byggingarfultrúi  
samþykkir erindið.  
08 JUNI 2005  
Þessi skjal á að samþykki þessa verður ekki tekið tillit til annars en þess þings sem er eignaskiptisfarleysingin og skráningu þessara byggingarinnar.  
Byggingarfulltrúinn í Hafnarfirði  
Eið Kjartan Þórnirsson

Úr Gildi

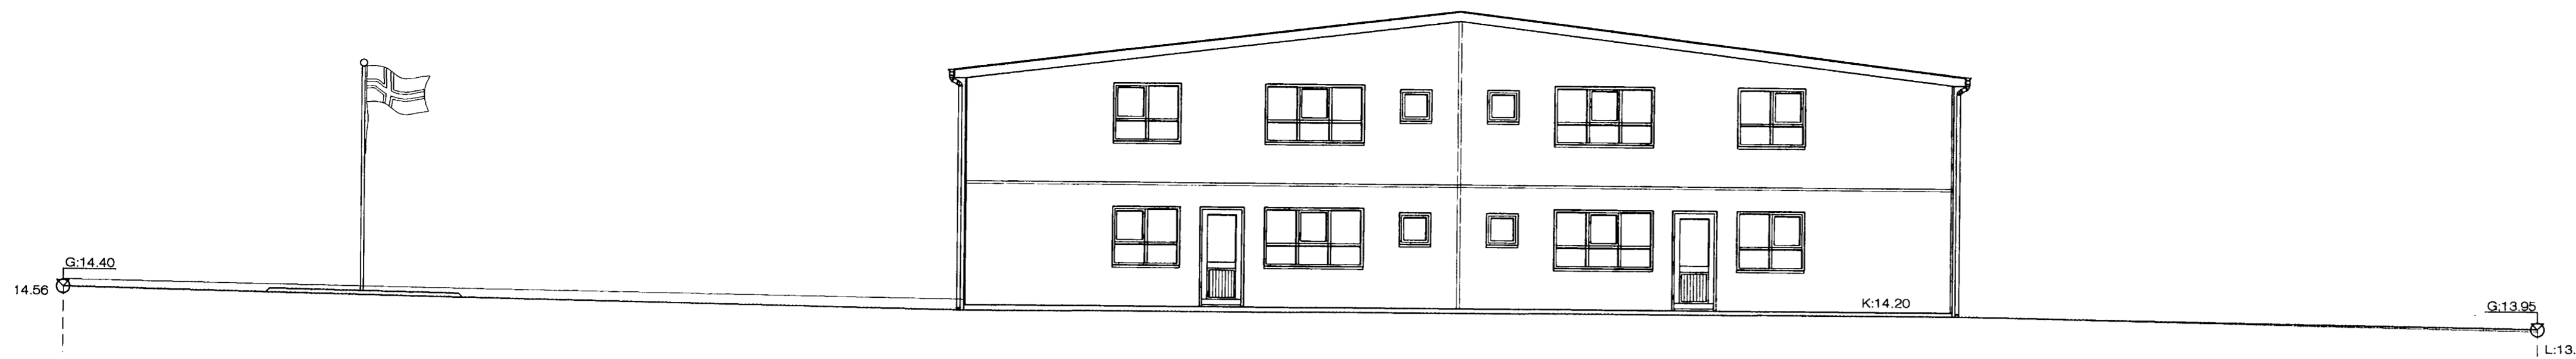

AUSTURGAFL. 1:100

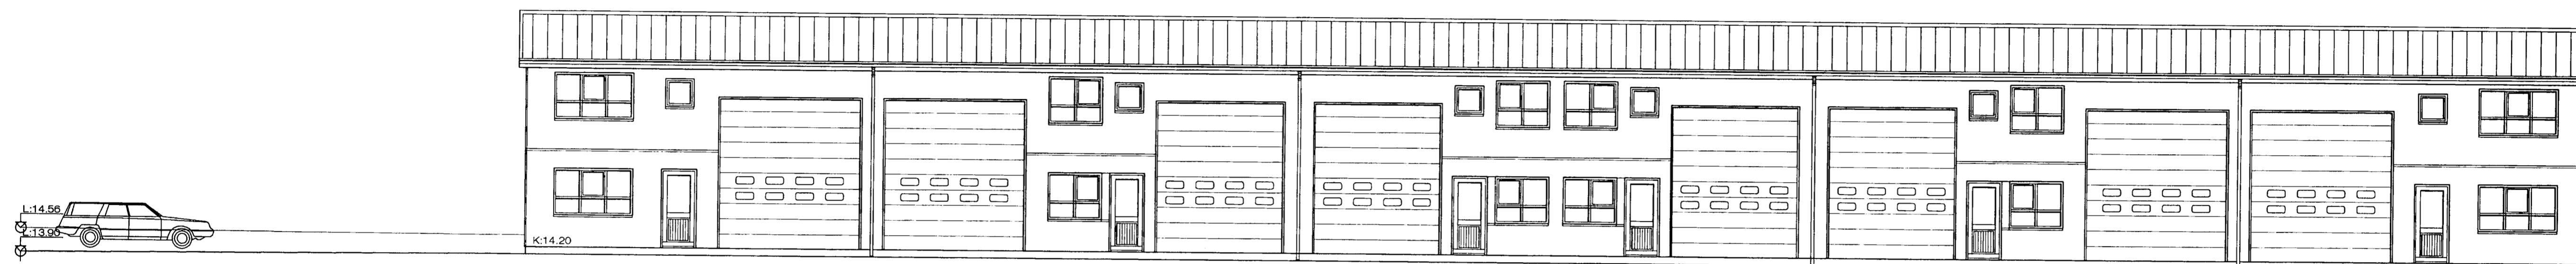

NORÐURHLÍÐ. 1:100



VESTURGAFL. 1:100



SÚÐURHLÍÐ. 1:100

31/5.05  
Stökkvillir hjá byggingarfulltrúni  
Eið Kjartan Þórnirsson

Raud. 11.1.1901.dwg  
27.5.2005 11:27  
Jón Guðmundsson, arkitekt. Suurlandsbraut. 16