


Byggingarfultrúi
samþykkt erindi.
27 APR. 2005
Þessi skjal er að samþykki þessa verður ekki selt,
þess eða annars persónulega eigna eða annars
konu og skráðu í öðru þátt í öðru samráði eða
Byggingarfulltrúar / Húsnáðsáráðgjafar
Eva Kristján Þráinsson


VARDANDI EINGAR Í HÚSI:
Eingar skulu vottadar sbr. ákvæði
í byggingarreglugerð og skal yfirlysing
um það liggja fyrir hjá byggingarfull-
trúar áður en þær koma á byggingarstað.
Húsi með einingun án vottunar
fá ekki jöðheldisvottard.

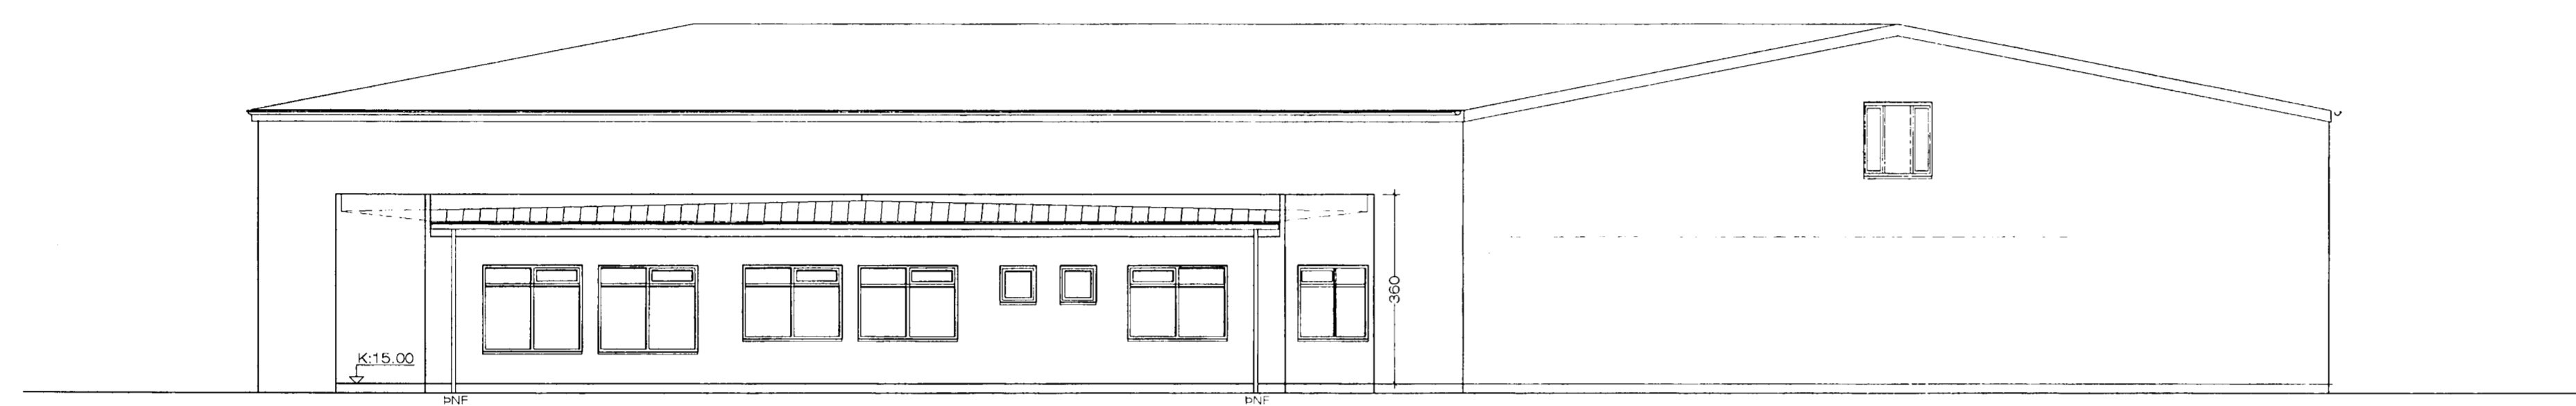


L:14.40
VESTURHLIÐ. 1:100 (að götuhorni.)




SUD - VESTURHLIÐ. 1:100 (að götuhorni.)

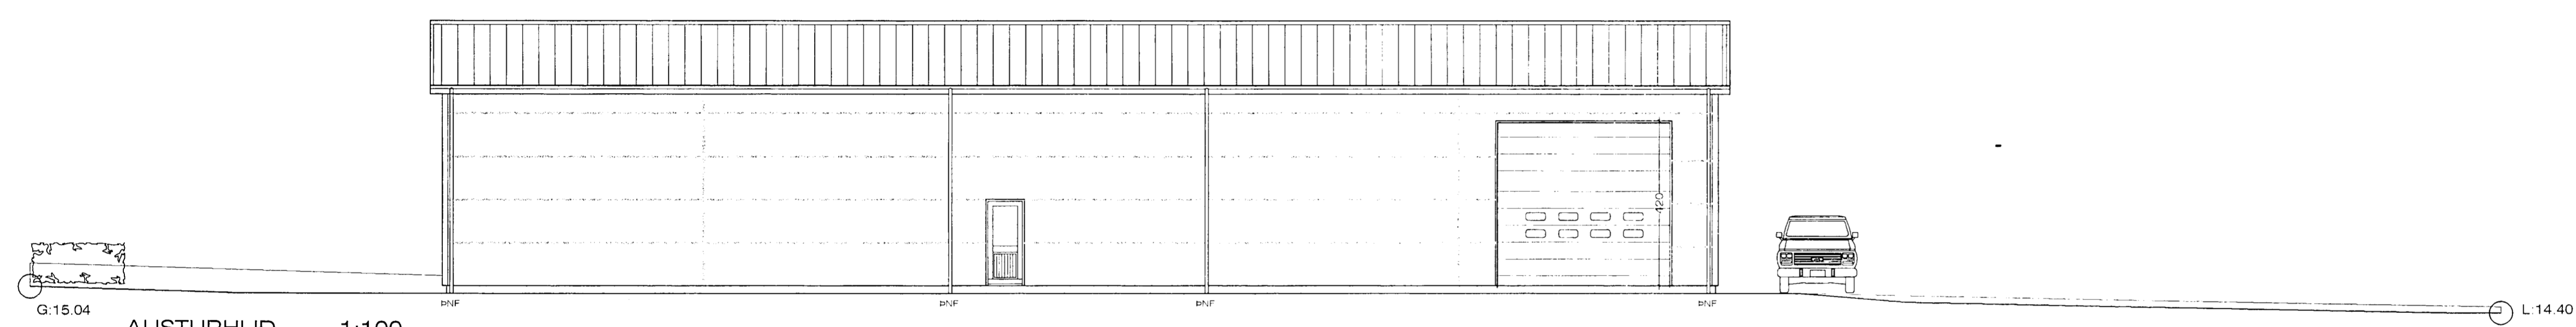

G:15.04
AUSTURHLIÐ. 1:100

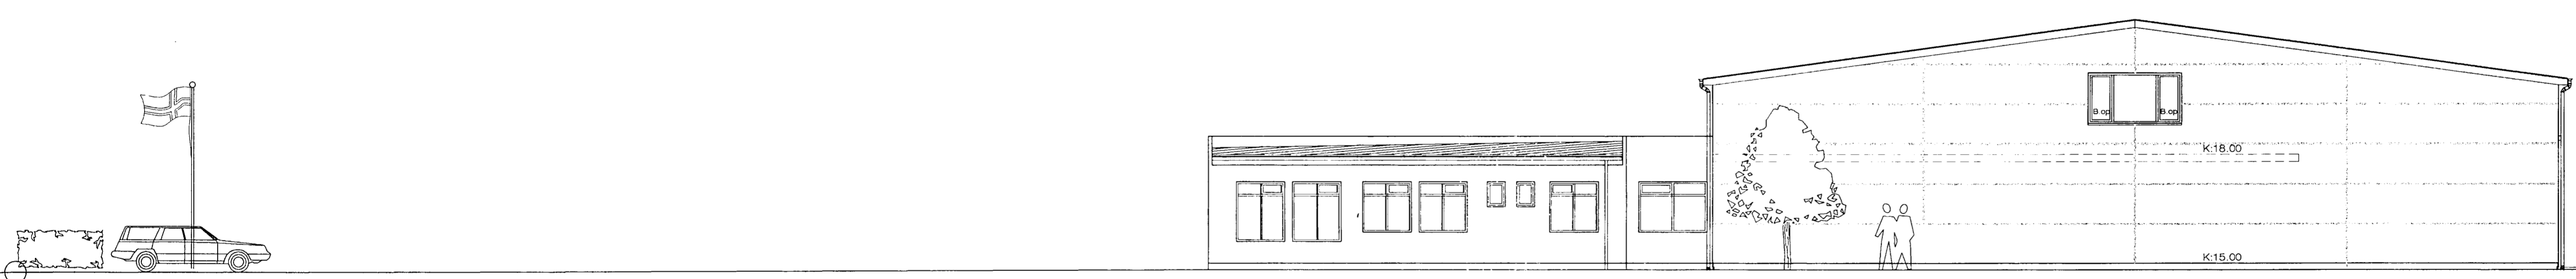

G:14.80
SUBURGAFL. 1:100

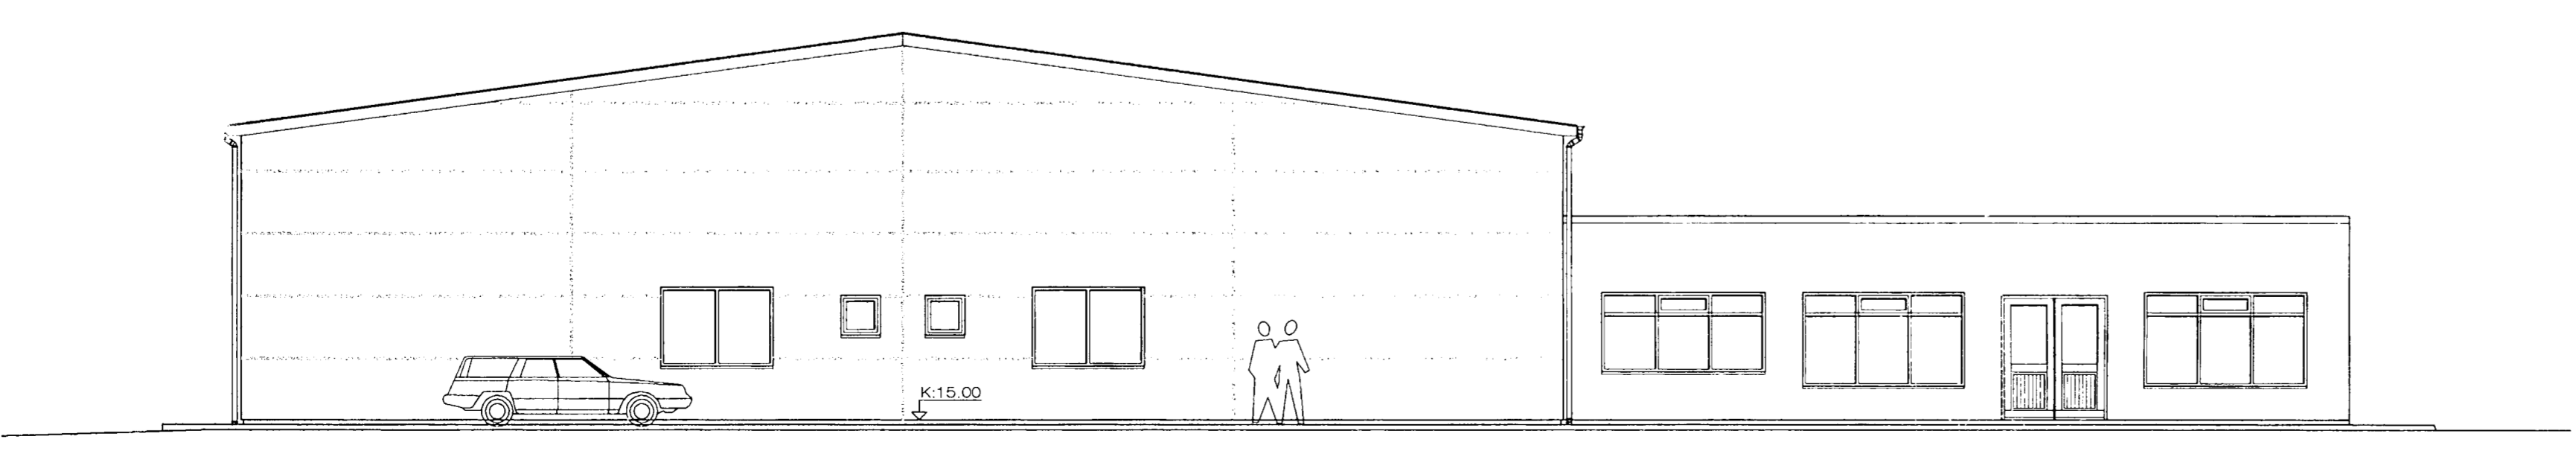

NORÐURGAFL. 1:100

27/4.05
Stökkvilið hefur þannig verið tekið tillit til
8/2005