


Sambykkt á fundi skipu-  
lags- og byggingaflutráða  
20. októ. 2004

Byggingaflutráðinn í Hafnarhöfi  
F.h. Sigurbjartur Halldórsson

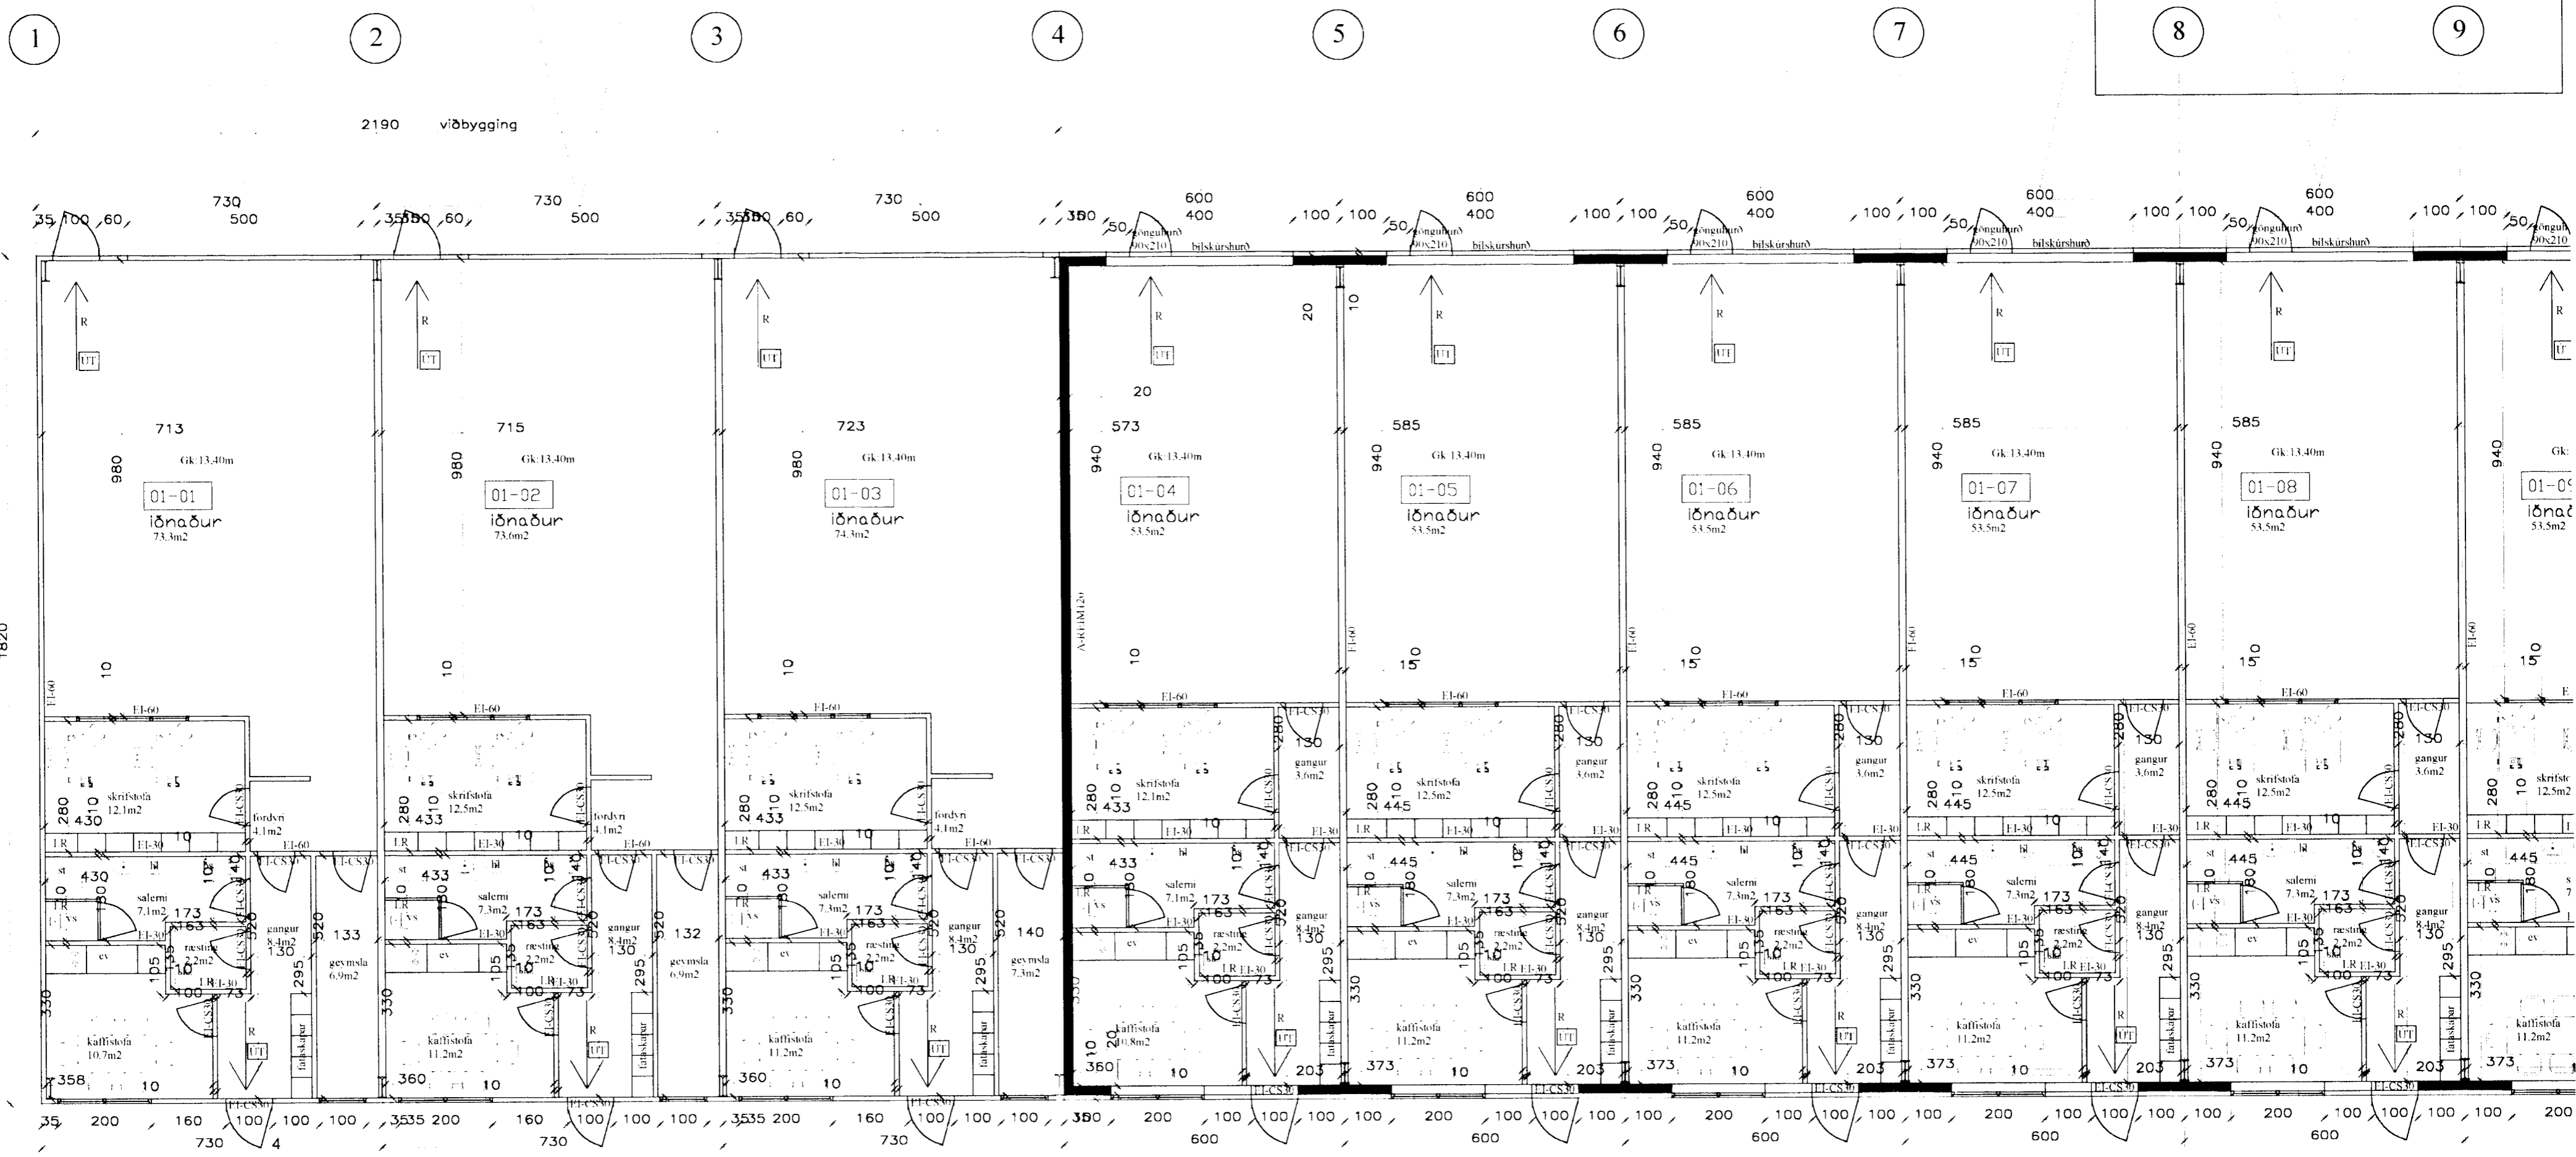

grunmynd hæðar mkv.: 1:100

HÖNNUÐUR HÚSS: SIGURBJARTUR HALLDÓRSSON