




Samþykkt á fundi skipulags- og byggingafultrúa
 20. okt. 2004
 Byggingafultrúinn í Hafnarfirði
 F.h. Sigurbjartur Halldórsson

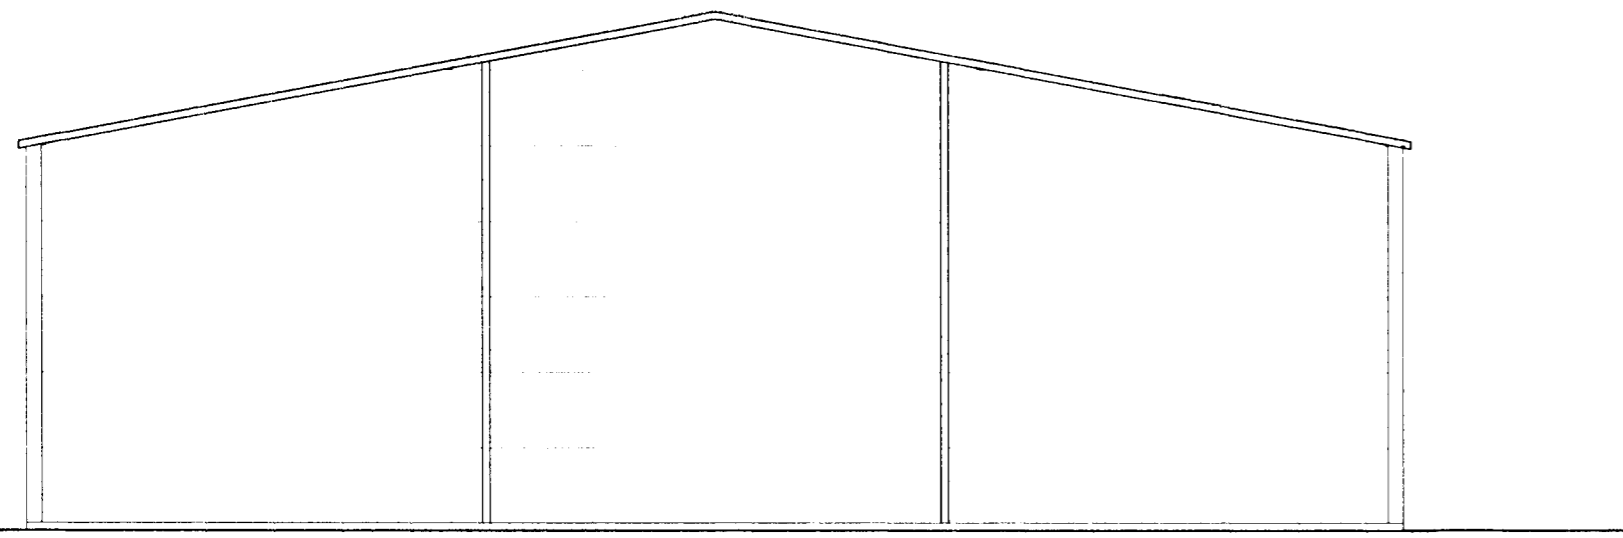


útlit, norður mkv 1:100

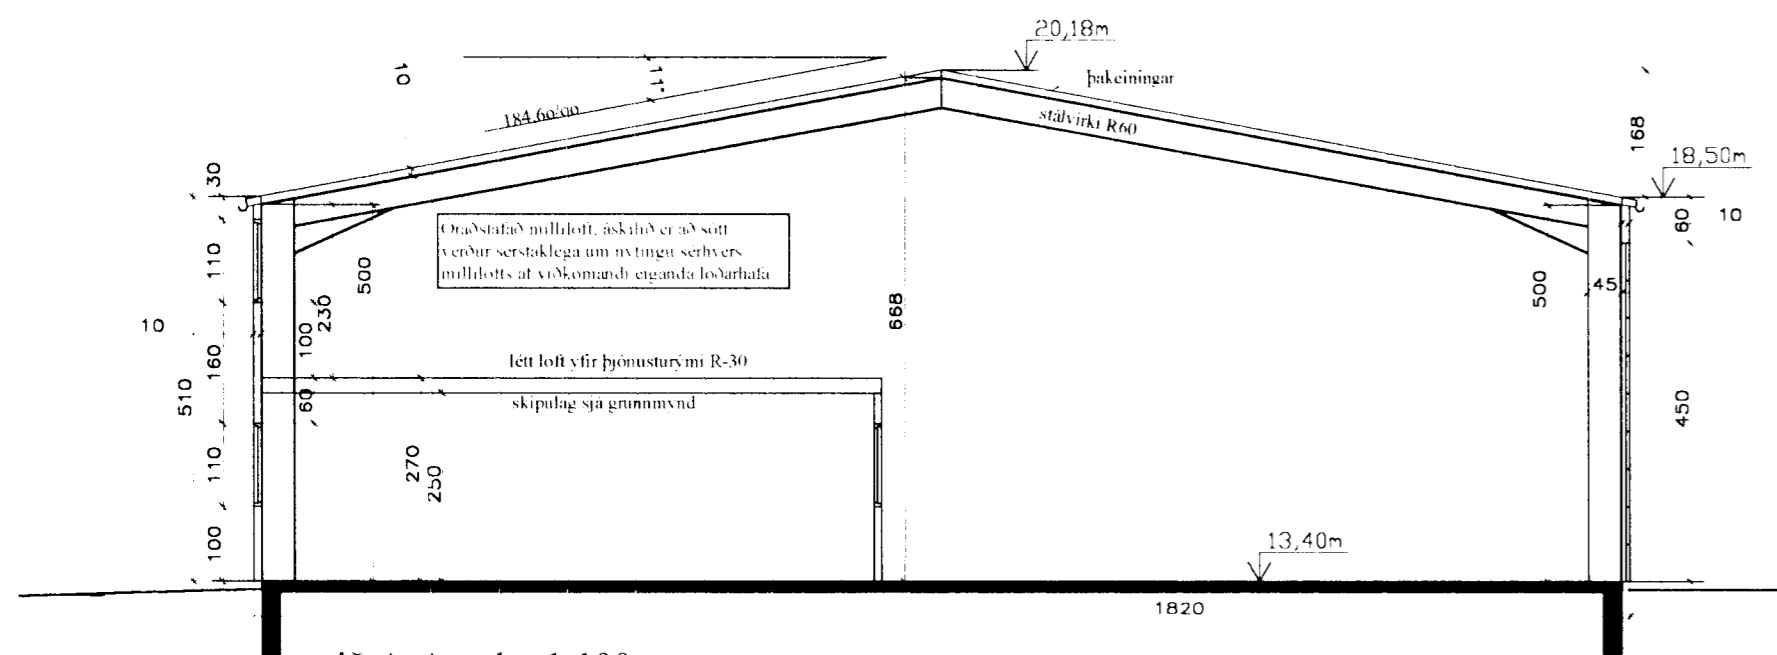

snið A-A, mkv 1:100

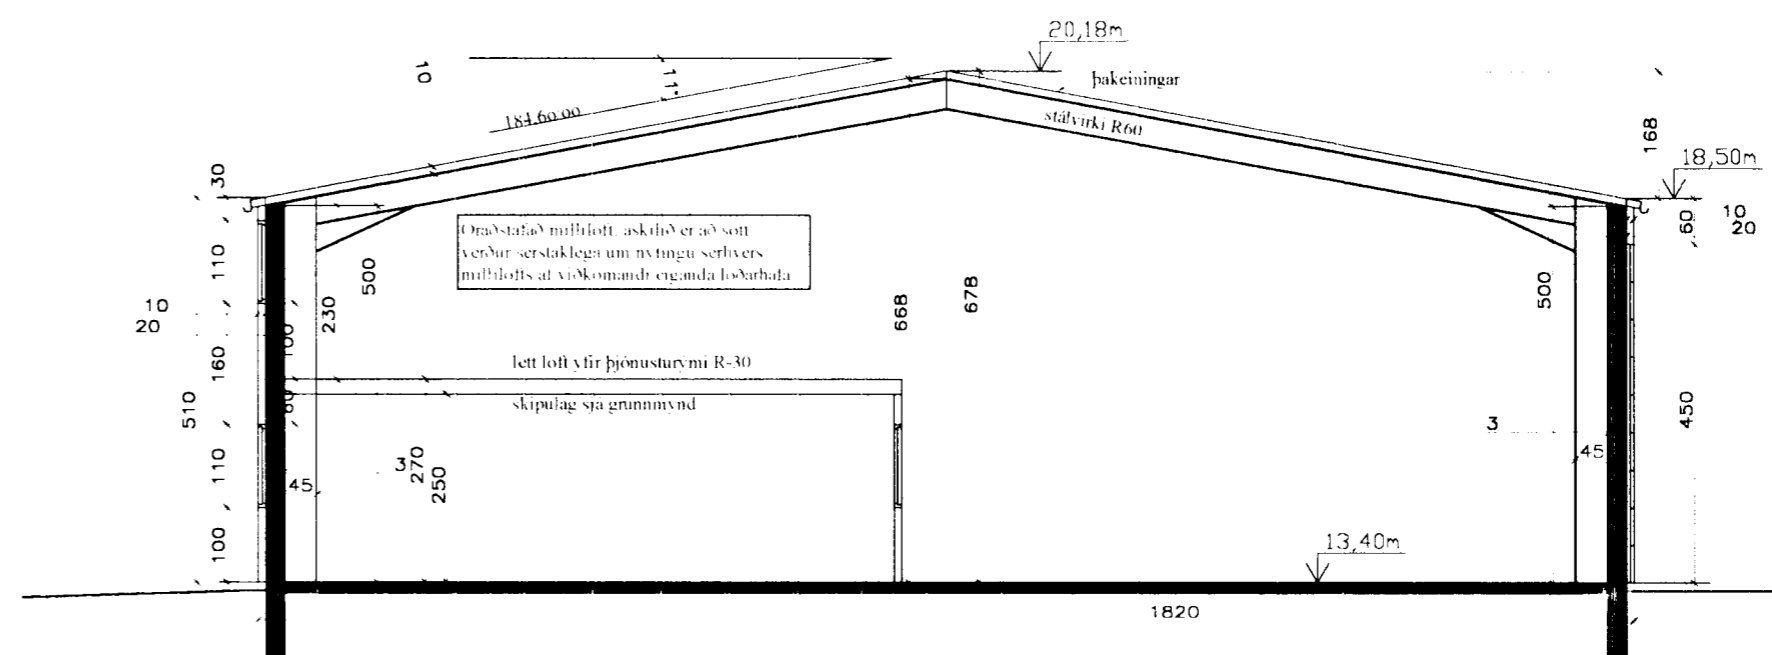

snið B-B, mkv 1:100

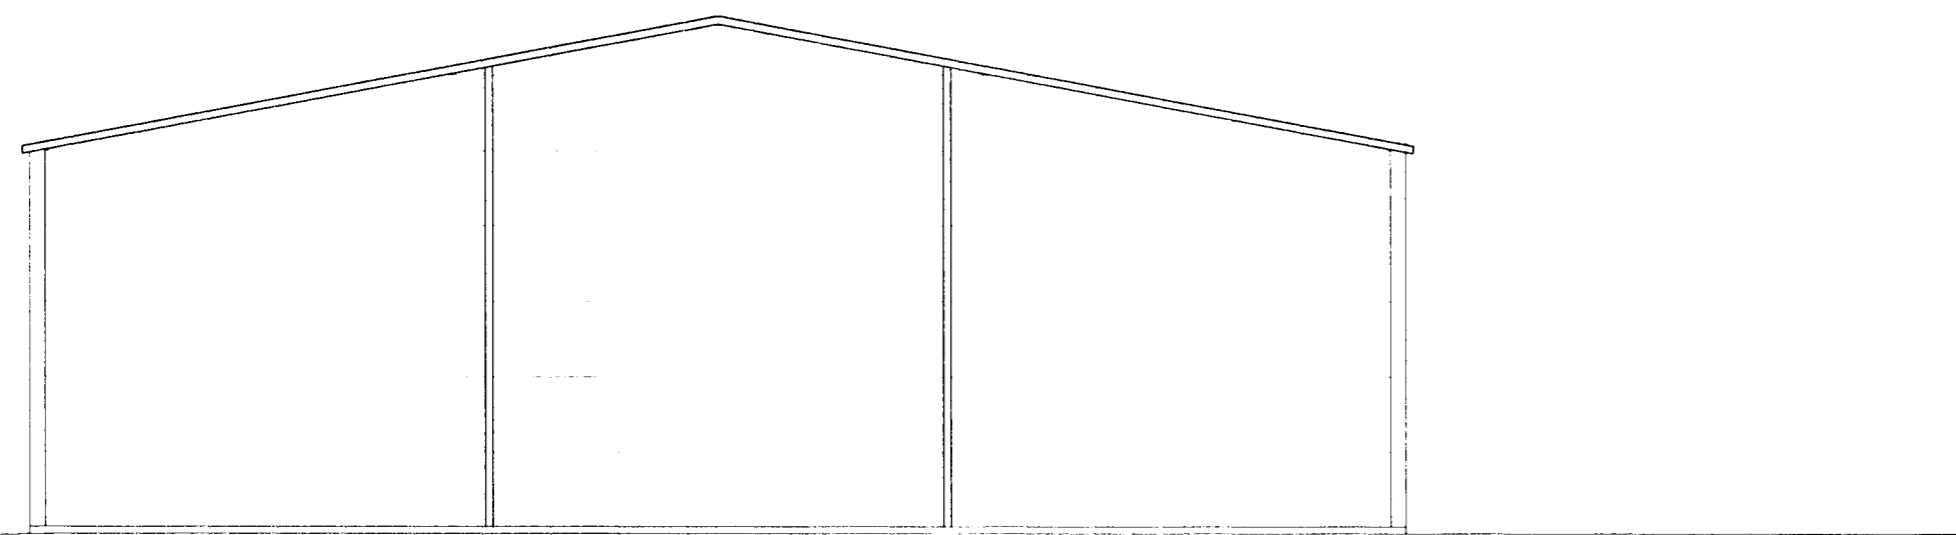

útlit, suður mkv 1:100

HÖNNUÐUR HÜSS, SIGURBJARTUR HALLDÓRSSON



NÝJA
 TEIKNISTOFAN EHF

SÍÐUMÚLA 20
 108 REYKJAVÍK
 SÍMI 568 8899 FAX 568 0868

RAUDHELLA 1
 01-14 BÍLA OG TÆKJAGEYMSLA
 ÚTLIT SNEIÐINGAR

VERK 67 NR 6
 MÁL 1:100 DAGS 21.09.2004

SIGURDUR EINARSSON 140432-4749