




Úr Gildi

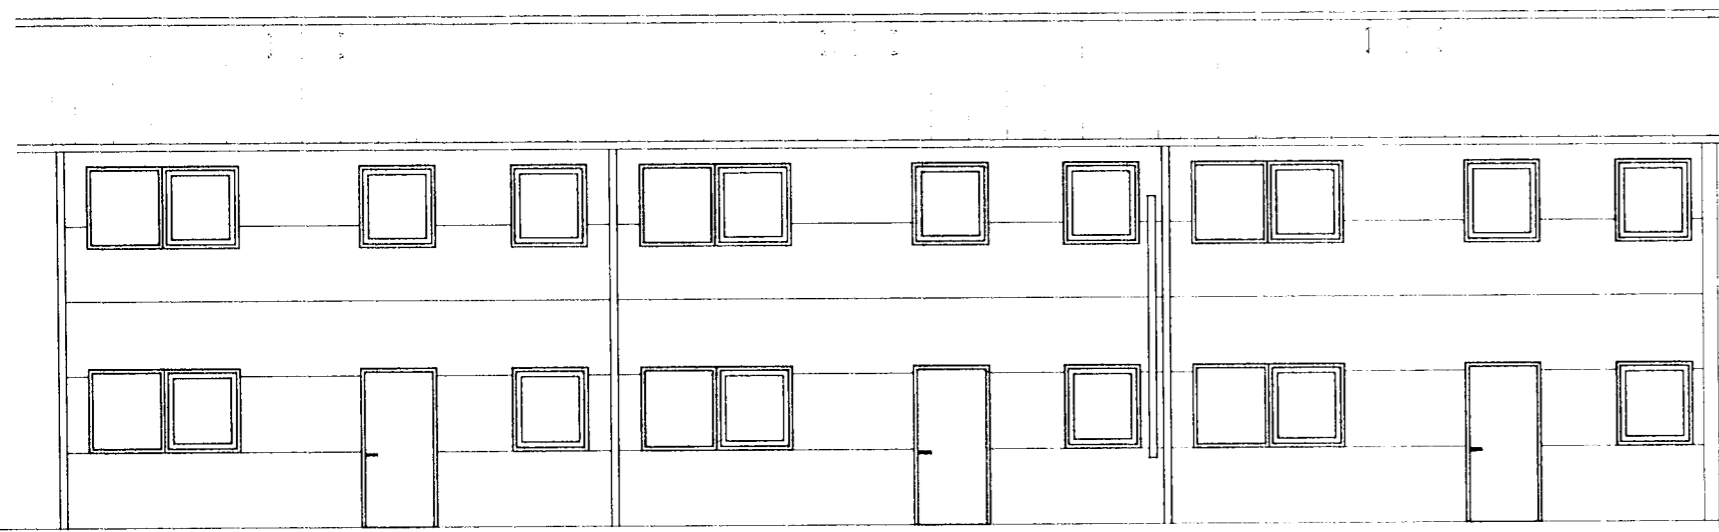

AUSTUR

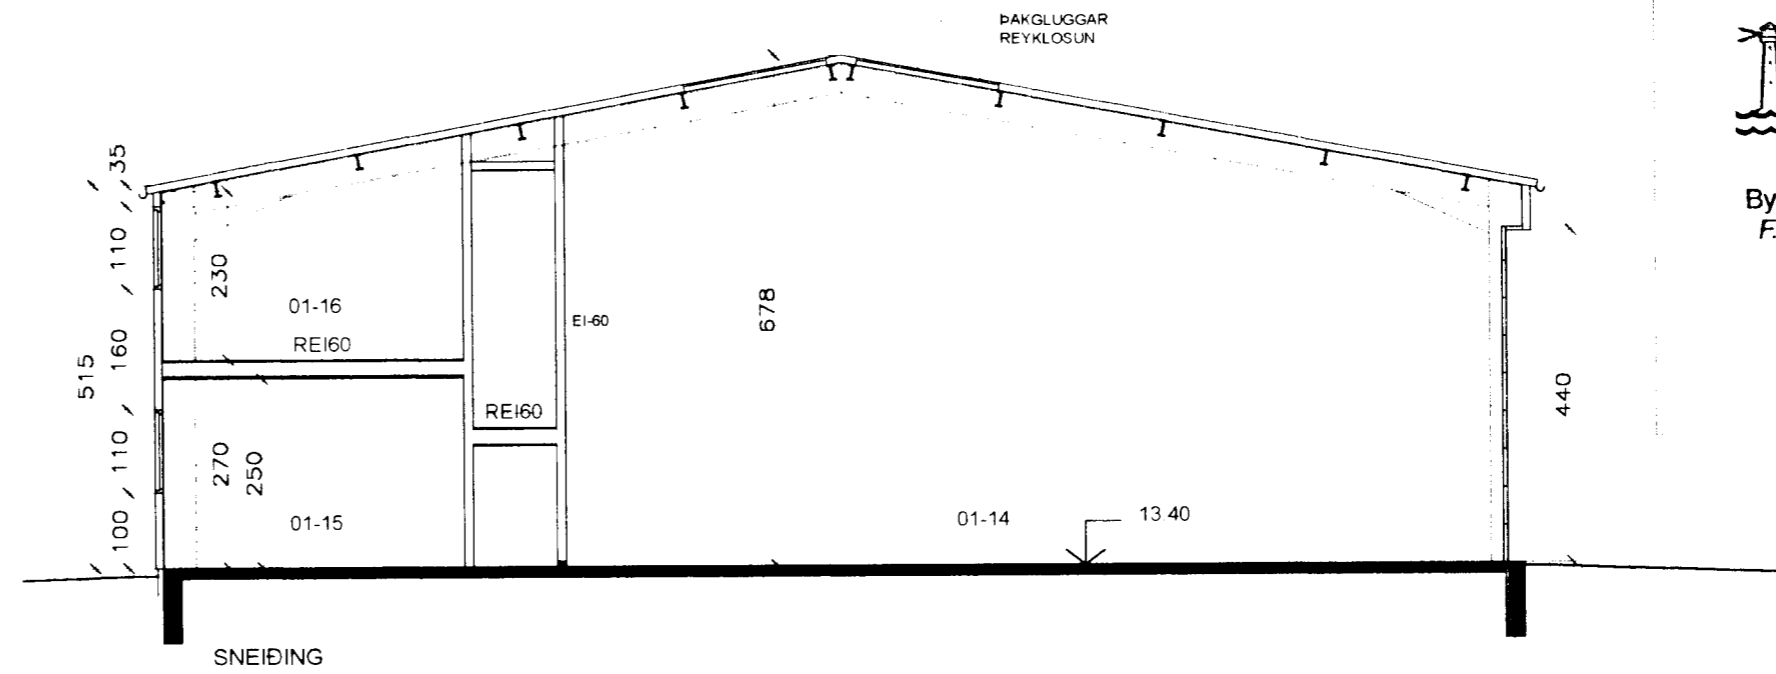

SNEIDING

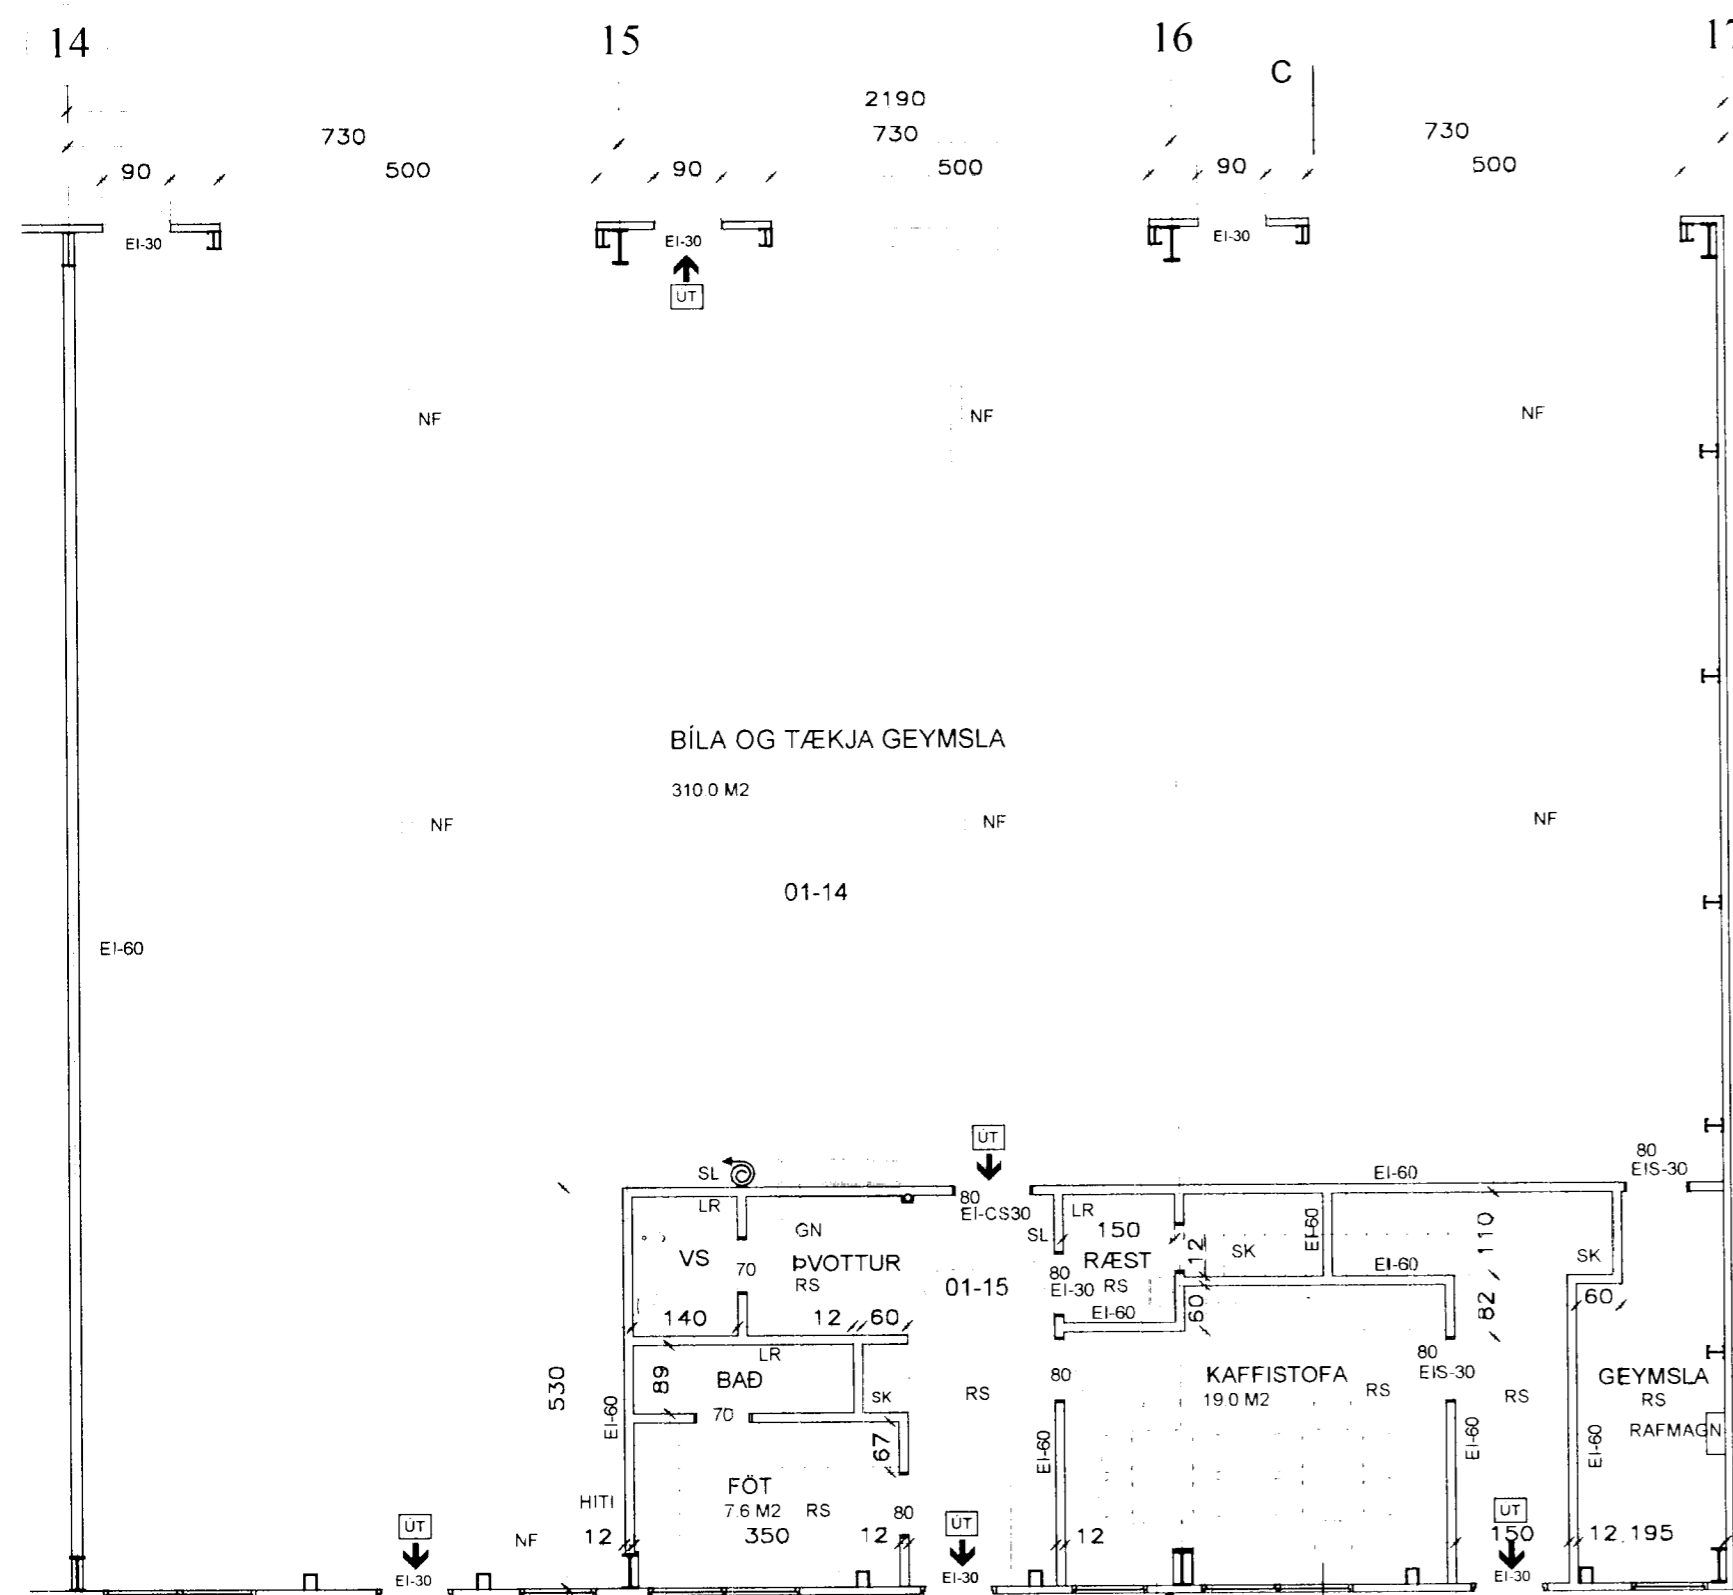

GRUNNMYND



GRUNNMYND EFRRI HÆÐ

BYGGINGARLÝSING:

- SÖKKLAR OG BOTNPLATA ERU STEINSTEYPT
- UNDIRSTÖÐUR HVÍLA Á ÞJAPPADRI HRAUNFYLINGU
- BURDARGRIND ÚTVEGGJA OG ÞAKS ER ÚR STÁLI
- 100 MM SAMLOKUEININGAR ERU Á ÚTVEGGJUM
- U-GILDI, WM2 K=0,38
- 150 MM SAMLOKUEININGAR ERU Á ÞAKI
- U-GILDI, WM2 K=0,27
- SAMLOKUEININGARNAR ERU MED STEINULLAREINANGRUN
- OG KLÆDDAR LITUDU STÁLI BEGGJA MEGIN
- VEGGUR MILLI EIGNAHLUTA ER EI60 Þ E BLIKKSTODIR
- 35X120 MM C/C 600 MM, 125 MM ÞÉTTULL
- OG KLÆDNING 13 MM GIFS BEGGJA MEGIN, HLJÓDSTIG 30 DB
- GÓLF BOTNPLÖTU ER STEYPT VÉLSLIPAD, HVÍLIR Á
- ÞJAPPADRI HRAUNFYLINGU MED SANDLAGI YFIR
- BOTNPLATA ER ÓEINANGRUÐ EN
- SÖKKLAR ERU EINANGRADIR 50 SM NIÐUR FYRIR PLÖTU
- MEÐ 75 MM PLASTI
- ÞAKKÚPLAR ERU ÚR AUÐBRENNANLEGU PLASTI
- TIL REYKRÆSTINGAR
- Í GLUGGUM ER TVÖFALT EINANGRUNARGLER
- 12 MM LOFTBIL Í FÖSTUM GLUGGUM OG 9 MM LOFTBIL Í
- OPNANLEGUM GLUGGAFOGUM
- SKILRÚMSVEGGIR ERU MED TIMBURSTODUM 48X98 MM C/C 600
- ÞÉTTULL OG GIFSKLÆDNINGU BEGGJA MEGIN
- MILLIGÓLF REI60, ER MED 48X148 MM GÓLFBITUM C/C 400-600 MM
- OG ÞÉTTULL 150 MM
- OFAN Á GÓLFBITA ER KLÆTT MED 22 MM GÓLFPLÖTUM
- OG 15 MM PARKET
- LOFT ER KLÆTT AÐ NEDAN MED ÞOLPLASTI OG
- 2X13 MM GIFSPLOTUM
- ALLAR KLÆDNINGAR ERU Í FL. 1
- LR: TÁKNAR LOFTRÆSTINGU
- RS: TÁKNAR REYKSKYNNJARA
- BO: TÁKNAR BJÖRGUNAROP
- SL: TÁKNAR SLOKKVITÆKI
- VIÐVORUNARKERFI ER Í HÚSINU
- TENGT VIÐURKENNDRI VAKTSTÖÐ
- ÚT: ÚTGÖNGU OG NEYÐARLÝSING
- BRUNASLANGA 25 M

HÖNNUÐUR HÜSS: SIGURBJARTUR HALLDÓRSSON



NÝJA
TEIKNISTOFAN EHF

SÍÐUMJALA 20
10B REYKJAVÍK
SÍMI 568 8899 FAX 568 0968

RAUÐHELLA 1
01-14 BÍLA OG TÆKJAGEYMSLA
GRUNNMYND, ÚTLIT, SNEIDING

VERK 67 NR 7
MÁL 1:100 DAGS 21.09.2004
SIGURDUR EINARSSON 140432-4749

Sigurbjartur Halldórsson