





Samþykkt þann

05 FEB. 1999

Byggingafulltrúinn í Hafnarfirði  
Erlendur Hjálmarsson

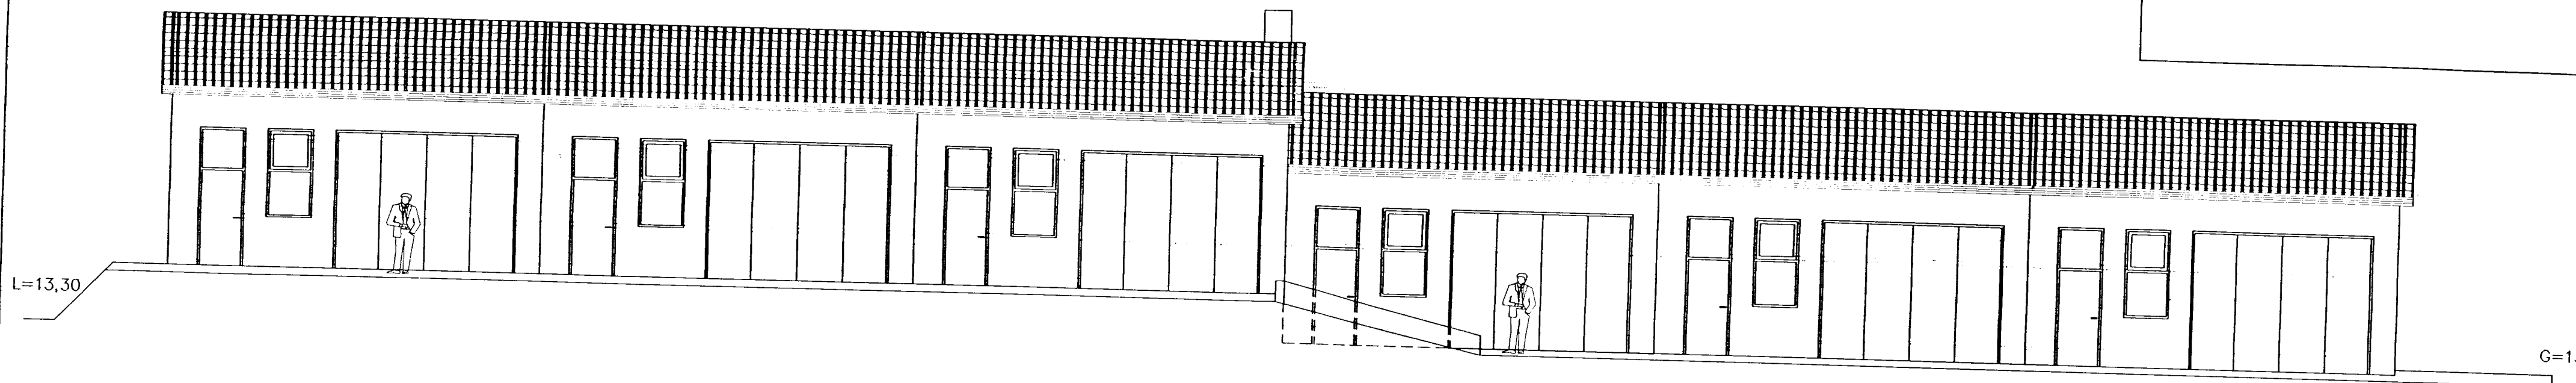

Útlit norður, 1:100

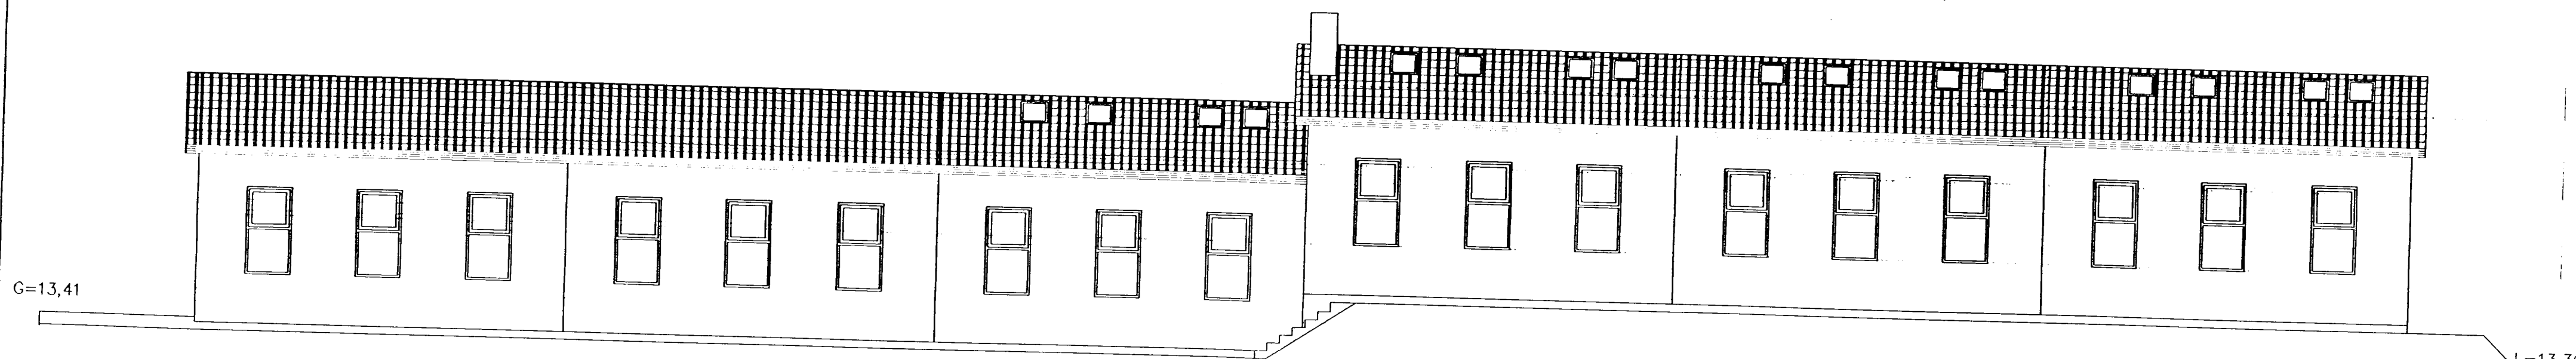

Útlit suður, 1:100

### Skýringar

Breiting á innra skipulagi, Millilofti þett inn, Skorsteinn 30.01.99

AÐUR TEIKNAD AF EINARI MAGNUSI EINARSYNI  
BYGGINGATÆKNIFRÆÐINGI

*Raudhella 4*

**S**  
**H**

VERKEFNI  
BIKHELLA 3 HAFNARFIRDI

Útlit,

*Sveinbjörn Hinnriksson*

SVEINBJÖRN HINRIKSSON TÆKNIFRÆÐINGUR KT.160851-2529

KVARDI 1:100 | DAGS. OKT 97 | TEIKN. NR. 002