




AUSTURHLIÐ. 1:100

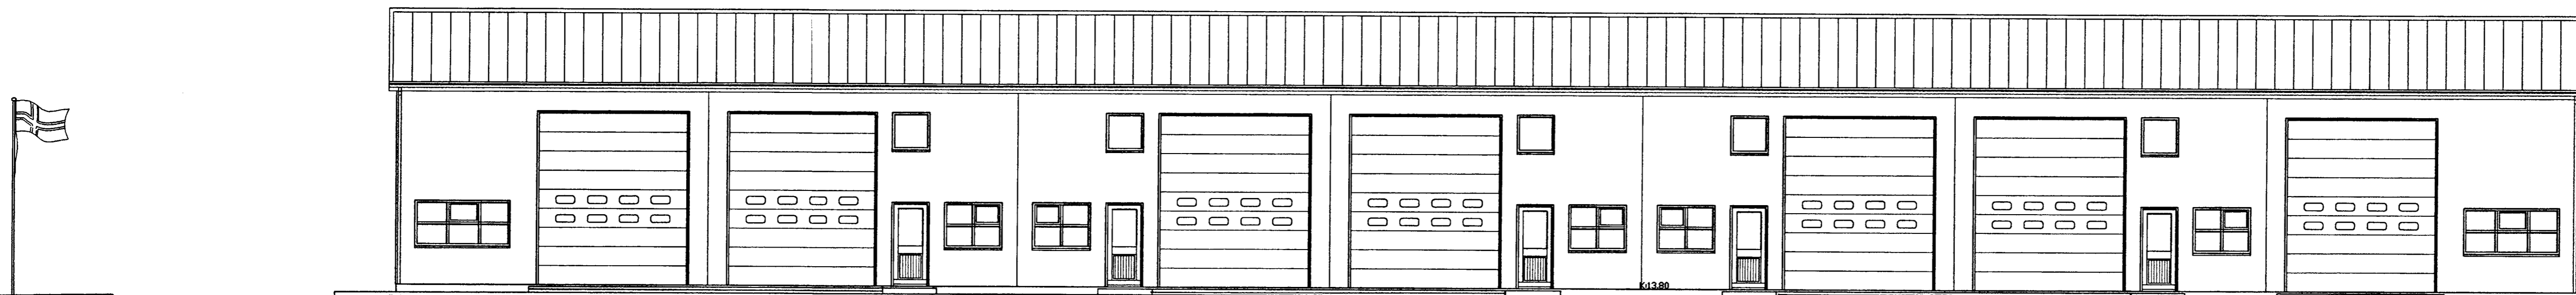

SUÐURHLIÐ. 1:100

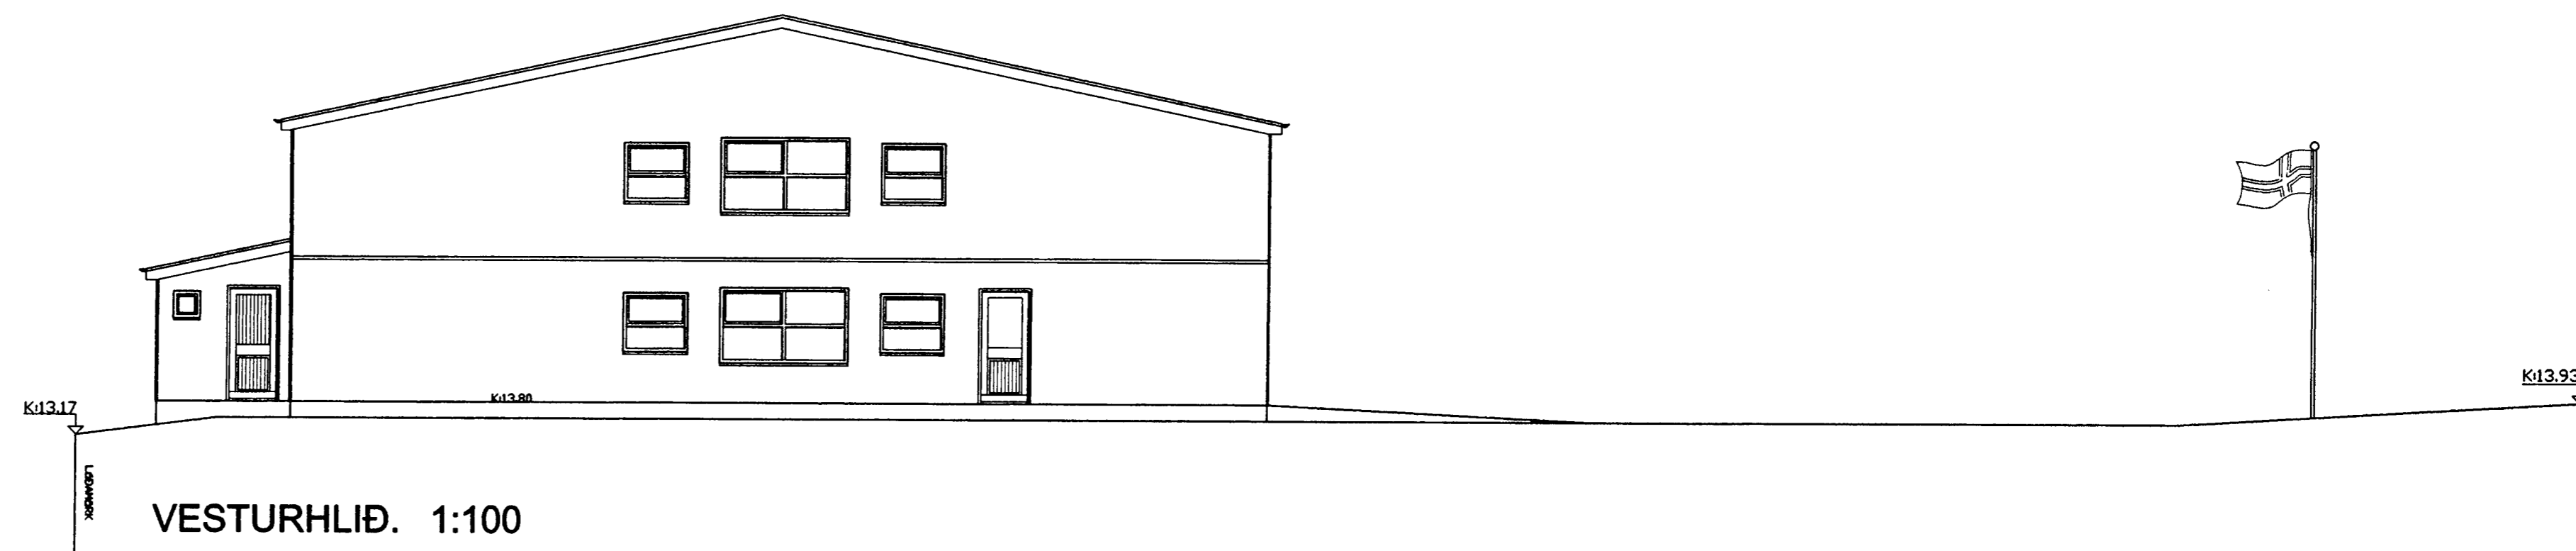

VESTURHLIÐ. 1:100

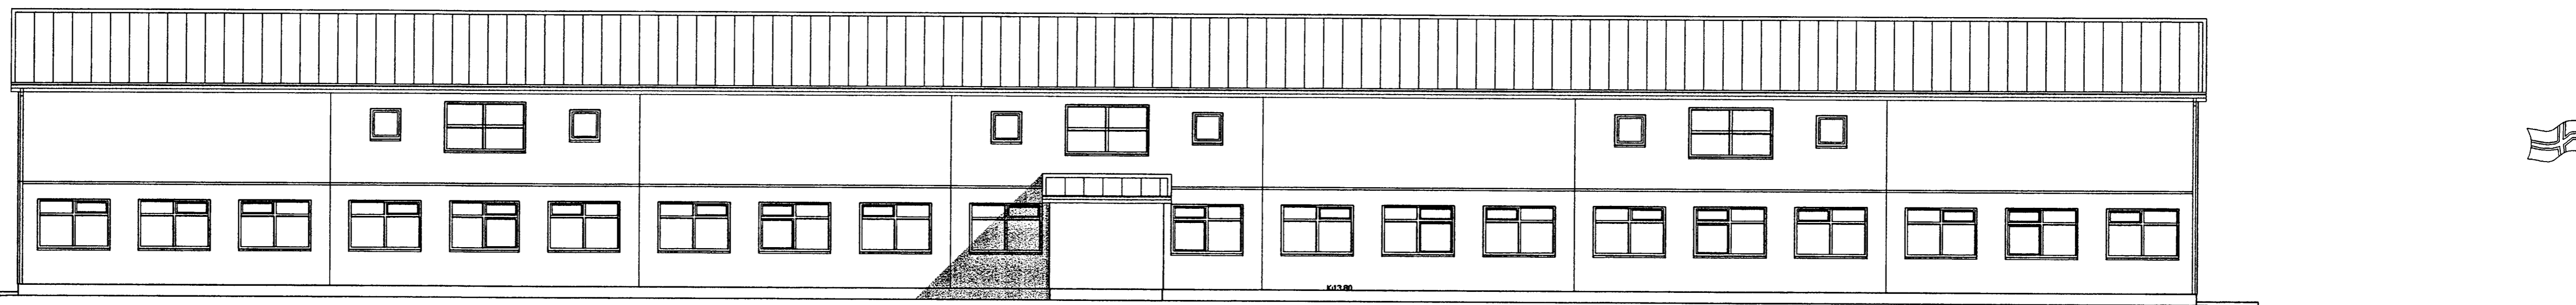

NORÐURHLIÐ. 1:100