



Byggingarfulltrúi
samþykkir erindið.
20 APR. 2004
Þetta skjal er að samþykki þessi verður ekki vísk.
fyrir en efur þingfyrirgöngu eignaakræftafrýsningar-
innar og skráningu hennar hjá Fastegnamál ríkissm.
Byggingafrúðráðinn í Hafnarfirði
Pít. Kristján Þórárinsson


VARDANDI EINGAR Í HÚSI:
Einingar-skulu-vottæðar sbr. ákvæði
í byggingarreglugerð og skal yfirfölg-
un þess hegla fyrir hjá byggingarfull-
trúa áður en þær komu á byggingarstað.
Húsi með einingum án vottunar
fá ekki fjárhæðisvottorð.

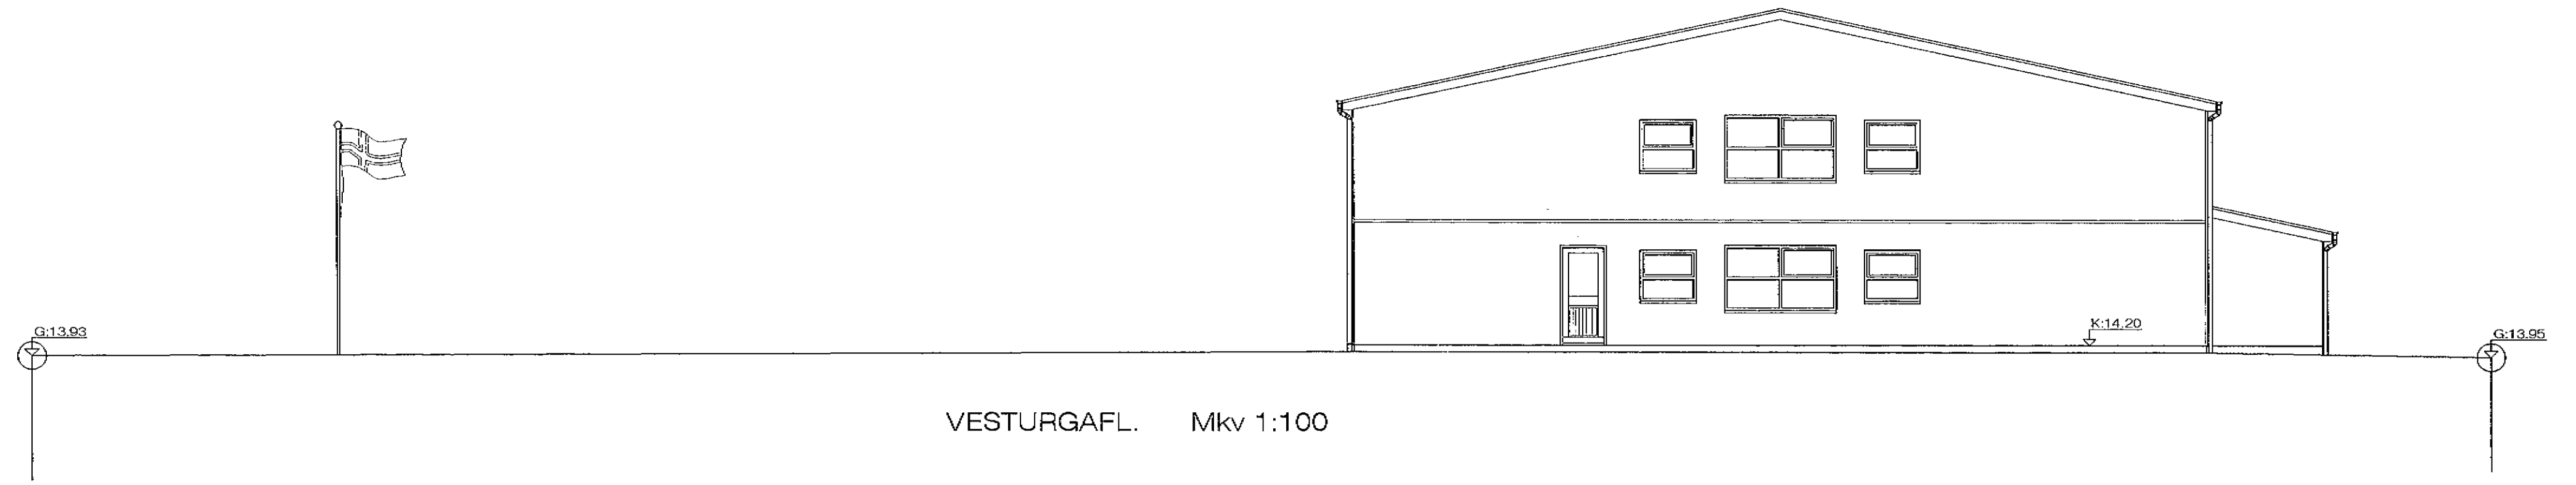


VESTURGAFL. Mkv 1:100

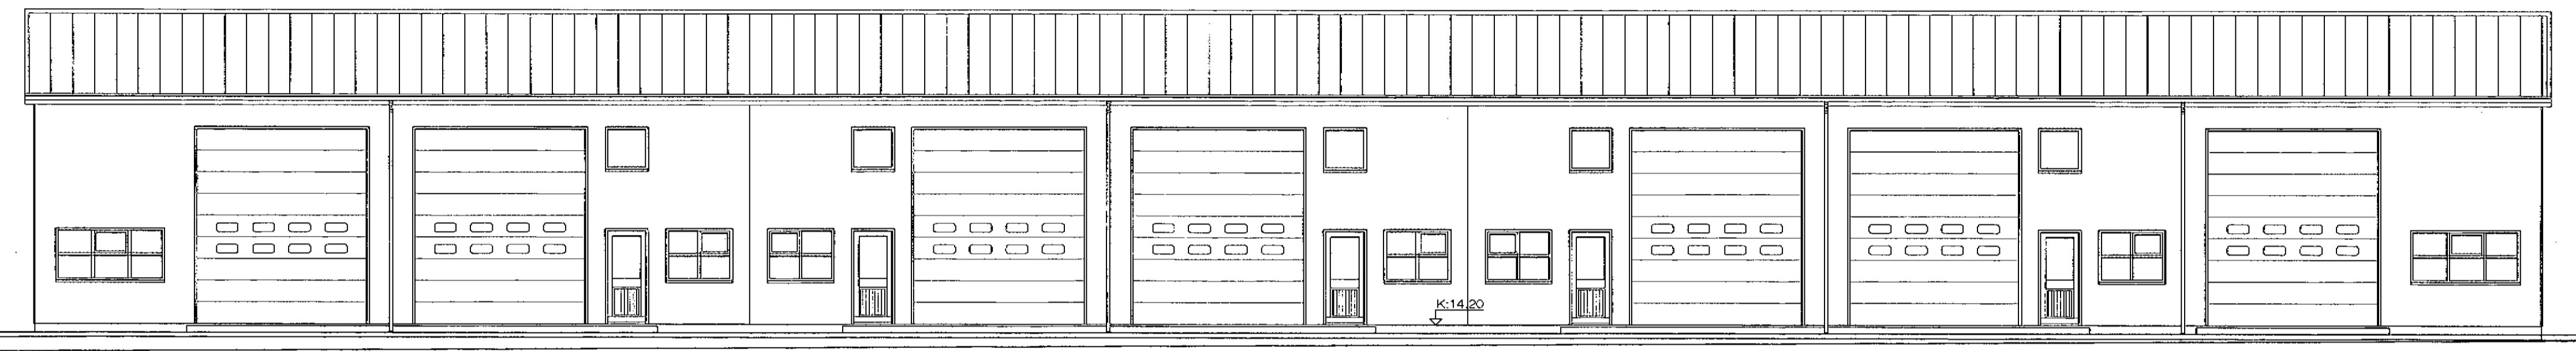

NORÐURHLIÐ. Mkv 1:100

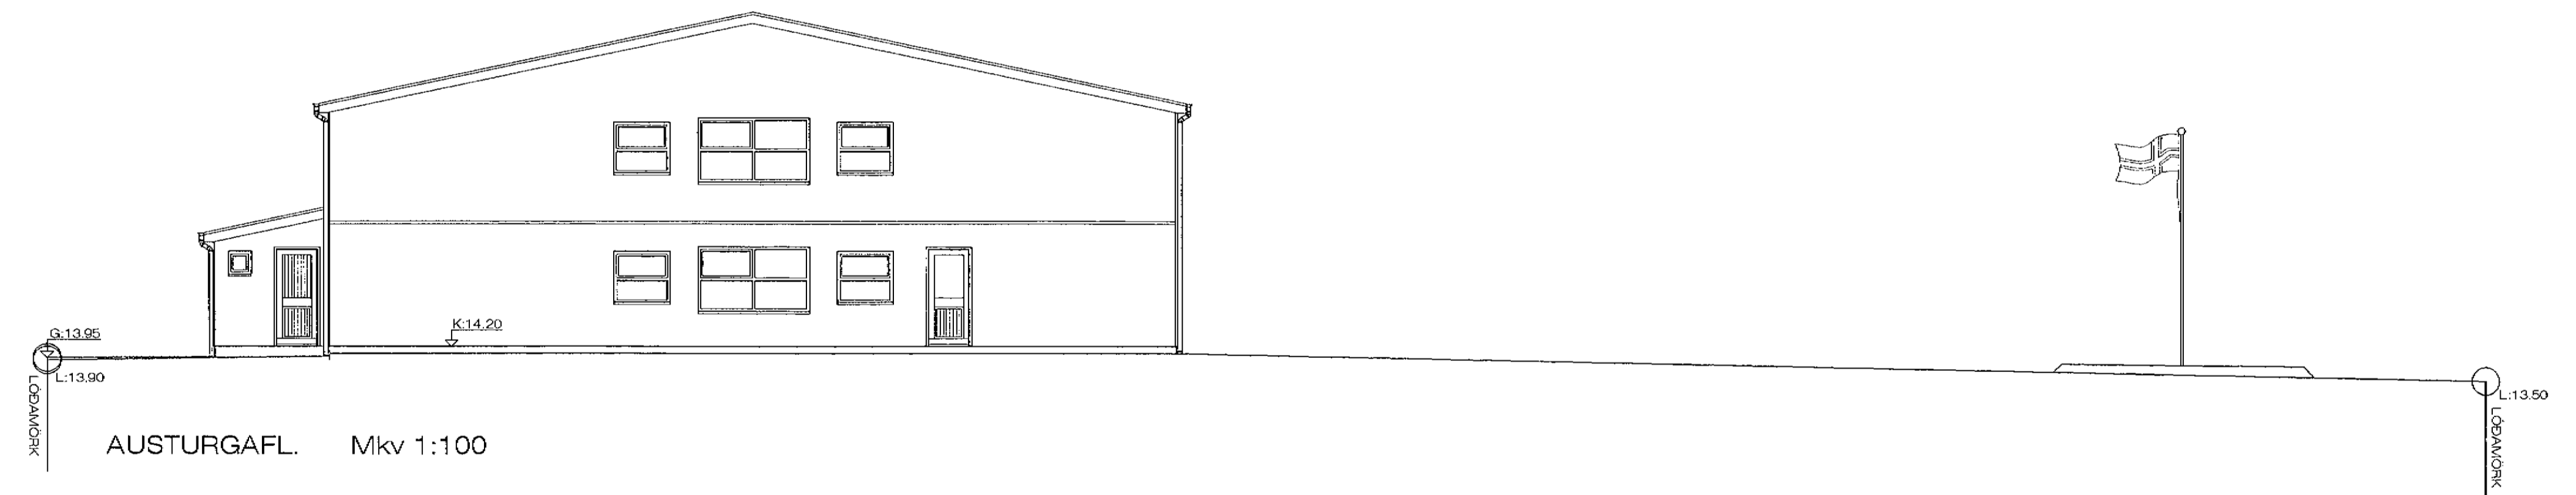

AUSTURGAFL. Mkv 1:100

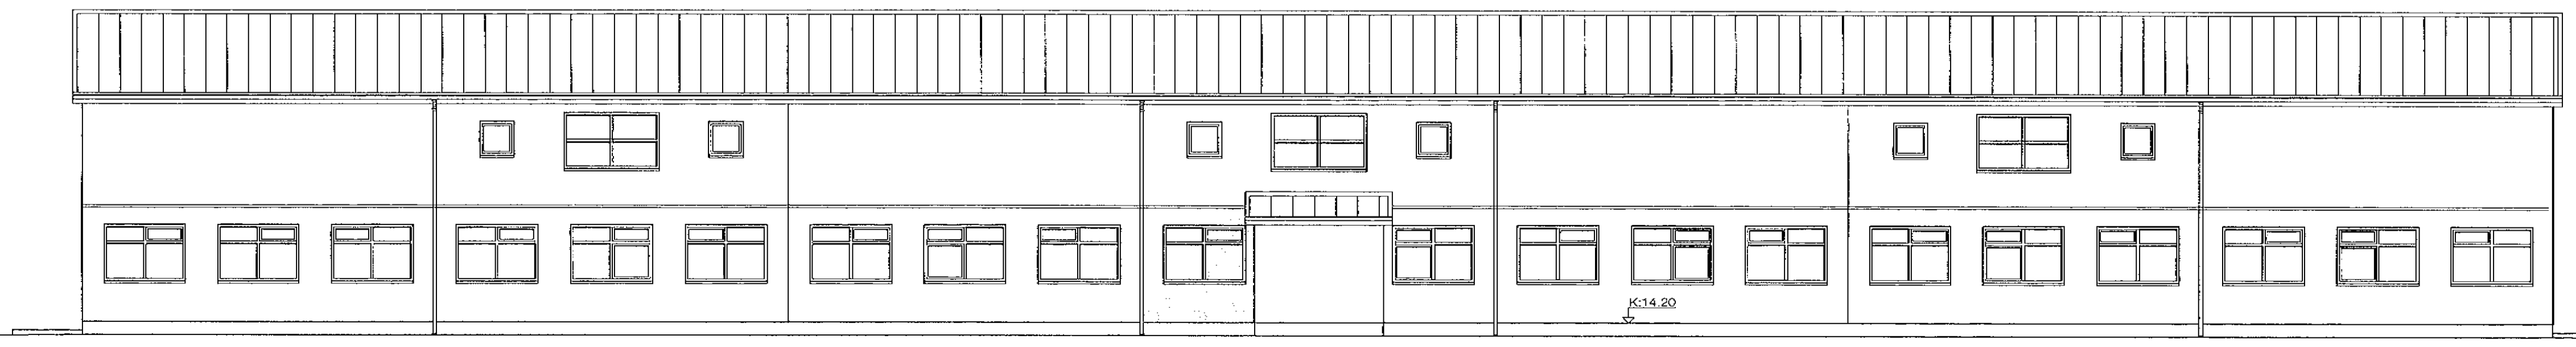

SÚÐURHLIÐ. Mkv 1:100

Jón Guðmundsson, arkitekt. Suburlandsbraut. 16
14.4.2004 08:36
Rauð 1901.dwg