Format A1 (841x594 mm) is 20 mm outside of this frame

Samþykkt á fundi byggingarnefndar þann
06 AUG. 1999
Byggingafulltrúinn í Hafnarfirði
Erlendur Hjálmarsson

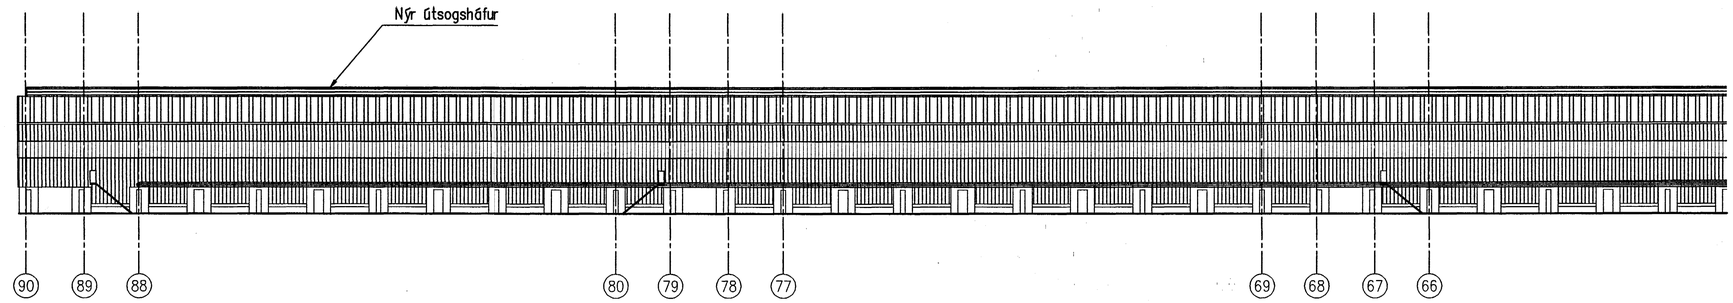

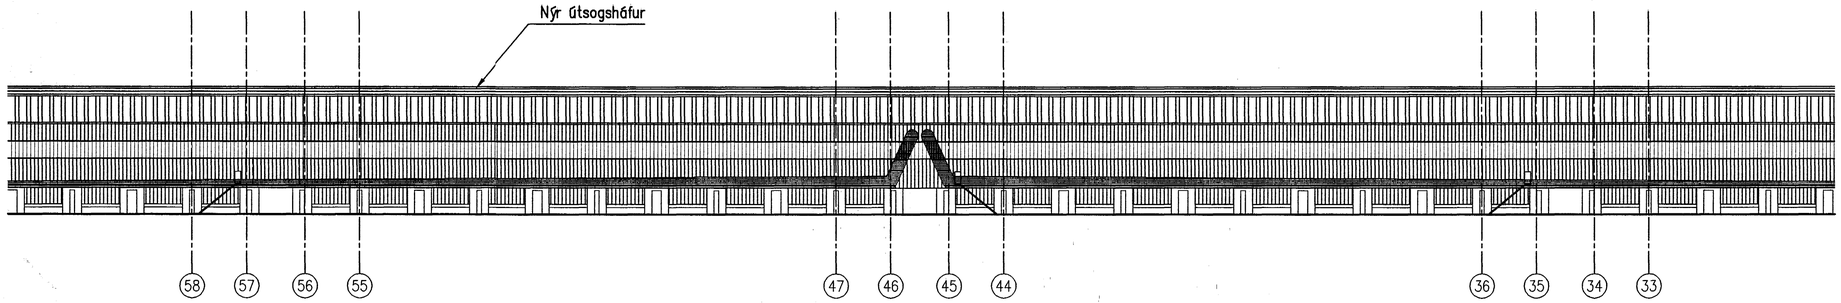

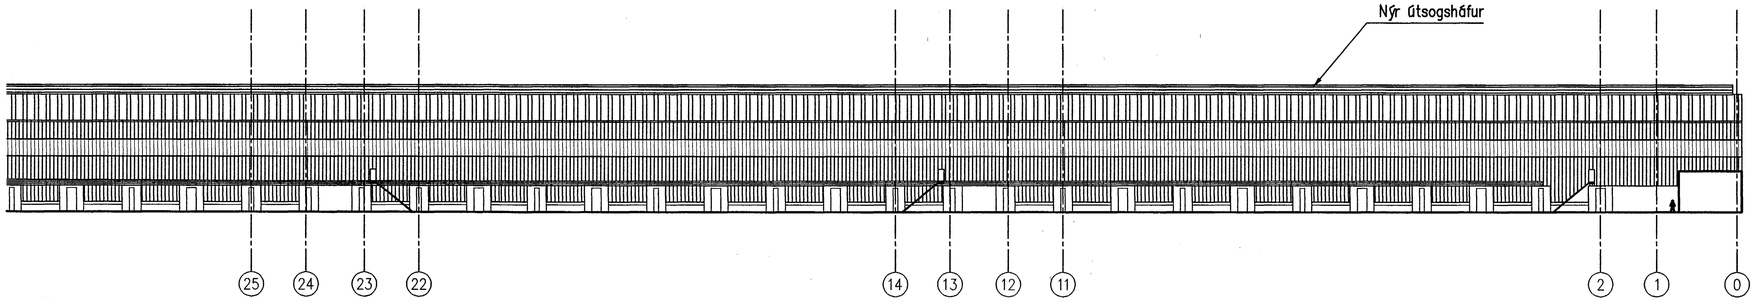

Suðurhlið kerskála 3 (Mhl. 3–3)
1:500

Sjá skýringar teikningu nr. 164–480

Skýringar:
Explanations:

Álverið í Straumsvík
Landnúmer 123154
Þjóðskrárnúmer 9998–6500
Kerskáli 3; matshluti 3–3
Byggingarár 1996
Stærð kerskála 3; 338.229m^3

FJARHITUN H/F
VERKFRÆÐISTOFA

Brevt. Rev.	Breyting Revision	Dags. Date	Gert af Made by	Samþykkt Approved

Tilv.teikningar nr. ISAL
Ref.drawing no. of ISAL

Samsetn.teikningar nr. ISAL
Assembly drawing no. of ISAL

This drawing is the property of the ICELANDIC ALUMINIUM CO. LTD. and handed out for personal use only. It may neither be copied nor made available to others without permission of the ICELANDIC ALUMINIUM CO. LTD. The receiver is liable for any misuse.

Fjöldi stykkja Number of pieces: IV III II I

Hlutur Object	Atriði Item	Efni Material	ea.:stk total: í heild Weight (kg) þyngd	Athugasemdir Remarks

KERSKÁLI 3, STRAUMSVÍK, MATSHLUTI 3–3
SUÐURHLIÐ – ÚTLIT

Meðkvarði Scale 1:500
Stærð frumteikn. Format of orig. A1
CCno.–Eq.type–Eq.no. 5012 AT 2650

Verktaki / Supplier: Fjarhitun hf.
Drn.no. of suppl. / Teikn.nr. verktaka: 164482–0 Brevt./Rev. 0

Teiknað Drawn: OP 07.05.99 Yfirfarið Checked
Samþykkt Approved

algroup alusuisse – primary materials
Icelandic aluminium co. ltd. p.o. box 244 is-222 hafnarfjordur, Iceland

Drn.no. of ISAL / Teikn.nr. ISAL: 164482 Brevt./Rev. 0

Teiknað Drawn | Yfirfarið Checked | Samþykkt Approved