Format A1 (841x594 mm) is 20 mm outside of this frame

Samþykkt á fundi byggingarnefndar þann
06 AUG. 1999
Byggingafulltrúinn í Hafnarfirði
Erlendur Hjálmarsson

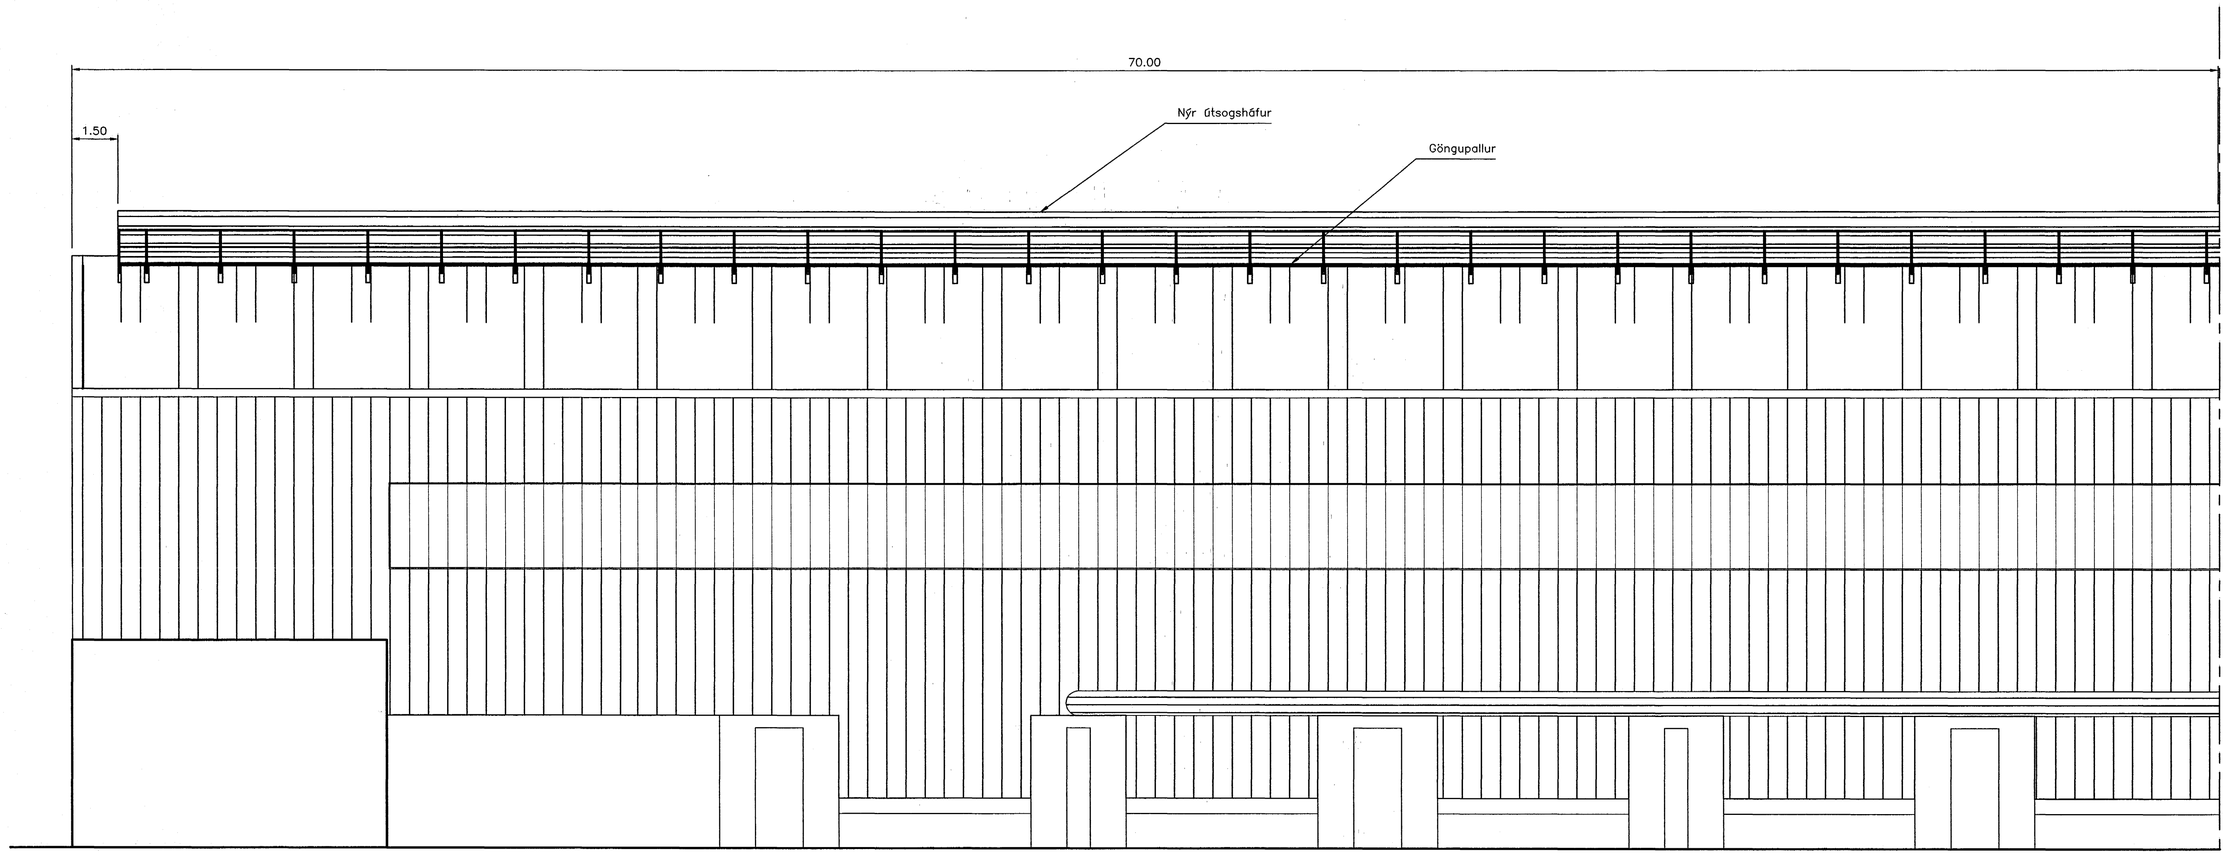

Norðurhlið kerskála 3 austrendi (Mhl. 3–3)
1:100

Sjá skýringar teikningu nr. 164–480

Skýringar:
Explanations:

FJARHITUN H/F
VERKFRÆÐISTOFA

Breyt. Rev.	Breyting Revision	Dags. Date	Gert af Made by	Samþykkt Approved

Tilv.teikningar nr. ISAL / Ref.drawing no. of ISAL

Samsetn.teikningar nr. ISAL / Assembly drawing no. of ISAL

This drawing is the property of the ICELANDIC ALUMINIUM CO. LTD. and handed out for personal use only. It may neither be copied nor made available to others without permission of the ICELANDIC ALUMINIUM CO. LTD. The receiver is liable for any misuse.

Fjöldi stykkja / Number of pieces: IV III II I

Hlutur / Object	Atriði / Item	Efni / Material	ea.:stk. / total:í heild / Weight (kg)	Athugasemdir / Remarks
KERSKÁLI 3				
ÚTLITSMYND				Mælikvarði / Scale 1:100
Norðurhlið austurendi				Stærð frumteikn. / Format of orig. A1
				CCno.–Eq.type–Eq.no.

Verktaki / Supplier — Drw.no. of suppl. / Teikn.nr. verktaka — Breyt./Rev.

Teiknað / Drawn: HX — Yfirfarið / Checked — Samþykkt / Approved

algroup alusuisse primary materials
Icelandic aluminium co. ltd.
p.o. box 244
is-222 hafnarfjordur, iceland

Drw.no. of ISAL / Teikn.nr. ISAL: 164718 — Breyt./Rev.

Teiknað / Drawn — Yfirfarið / Checked — Samþykkt / Approved