Samþykkt á fundi byggingarnefndar þann
31 JULI 1996
Byggingafulltrúinn í Hafnarfirði
Erlendur Hjálmarsson

AFSTÖÐUMYND 1:2000

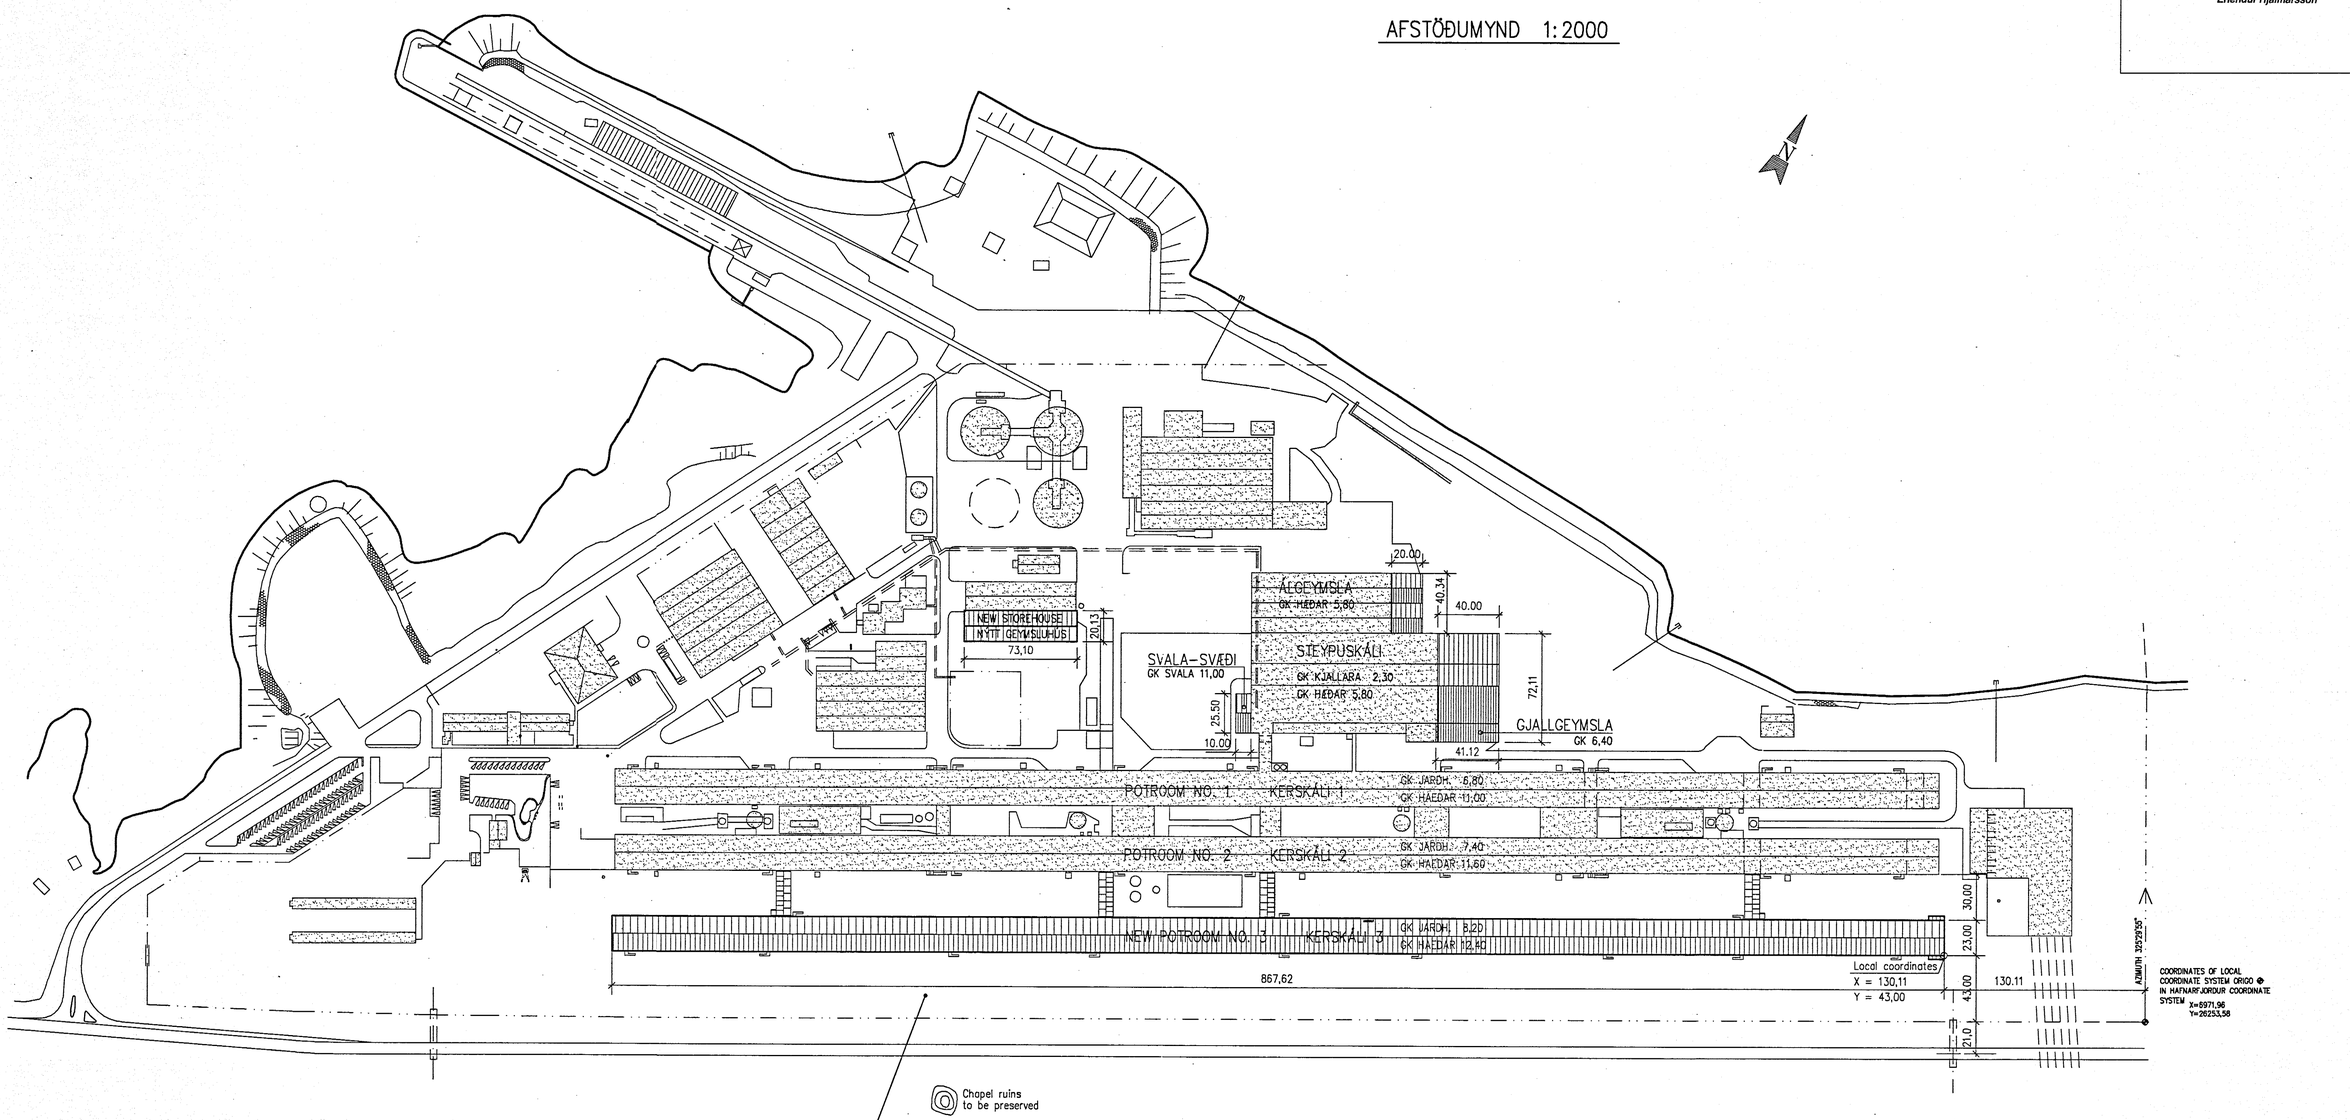

JARÐHÆÐ KERSKÁLA ER GERÐ ÚR STEINSTEYPU (STAÐSTEYPA OG FORSTEYPTAR EININGAR) YFIRBYGGING VINNSLUGÓLFS ER STÁLGRINDAHÚS KLÆTT MEÐ ÁLPLÖTUM.

JARÐHÆÐ STEYPUSKÁLA ER GERÐ ÚR STEINSTEYPU. MILLIGÓLF ER STEYPT Á STEYPTUM SÚLUM. YFIRBYGGING STEYPUSKÁLA ER STÁLGRINDAHÚS KLÆTT MEÐ ÁLPLÖTUM.

NÁNARI FRÁGANGUR Á SVÆÐI MILLI GIRÐINGAR OG KERSKÁLA 3 VERÐUR LAGÐUR FYRIR BYGGINGAFULLTRÚA TIL SAMÞYKKTAR

KERSKÁLI 3

BRÚTTÓFLATARMÁL	JARÐHÆÐ	19.949 m²	BRUTTÓRÚMMÁL	JARÐHÆÐ	78.998 m³
	VINNSLUGÓLF	20.042 m²		VINNSLUGÓLF	261.548 m³
	SAMTALS	39.991 m²		SAMTALS	340.546 m³

TENGIBYGGINGAR

BRÚTTÓFLATARMÁL	TENGIGANGAR	1.188 m²	BRÚTTÓRÚMMÁL	TENGIGANGAR	4.912 m³
	STARFSMENN	12 m²		STARFSMENN	36 m³
	SALERNI	29 m²		SALERNI	88 m³
	SAMTALS	1.229 m²		SAMTALS	5.036 m³

STÆKKUN STEYPUSKÁLA

BRÚTTÓFLATARMÁL	KJALLARA	1.080 m²	BRÚTTÓRÚMMÁL	KJALLARA	3.780 m³
	AÐALHÆÐ	3.960 m²		AÐALHÆÐ	48.341 m³
	MILLIHÆÐ	255 m²		MILLIHÆÐ	– m³
	SAMTALS	5.295 m²		SAMTALS	52.121 m³

1:2000
100 0 100 200 m

Brunamálastofnun ríkisins
SAMÞYKKT
29 JULI 1996
Árni Árnason

REV. NO.	DATE	REVISION	BY	APP.	REV. NO.	DATE	REVISION	BY	APP.
0									

NOTES

REFERENCE DRAWING

DRAWING NUMBER

This drawing is our property and given for personal use only. It may not be copied or made available to others without our permission. The receiver is responsible for any misuse.

ICELANDIC ALUMINIUM COMPANY LTD.

DRAWN	24.7.1996	HHH	
APPROVED	24.7.1996	UH	
PROCESS			
PROJECT			
SCALE 1:2000		FORMAT A1	

ALUSUISSE ALESA — ALESA ALUSUISSE ENGINEERING LTD. ZURICH SWITZERLAND

VERKFRAEDISTOFAN ONN SF. TAEKNITHJONUSTAN SF.

STÆKKUN STEYPUSKÁLA – BRUNAHÖNNUN

AFSTÖÐUMYND

STÆKKUN STEYPUSKÁLA, LAGERSVÆÐIS OG BYGGING GJALLGEYMSLU.

79000–34426 REVISION 0

193.626