



Samþykkt á fundi bygginga-  
nefndar þ. 25/11 1995  
BYGGINGAFULLTRÚINN  
Í HAFNARFIRDI


GRUNNMYND 1:500

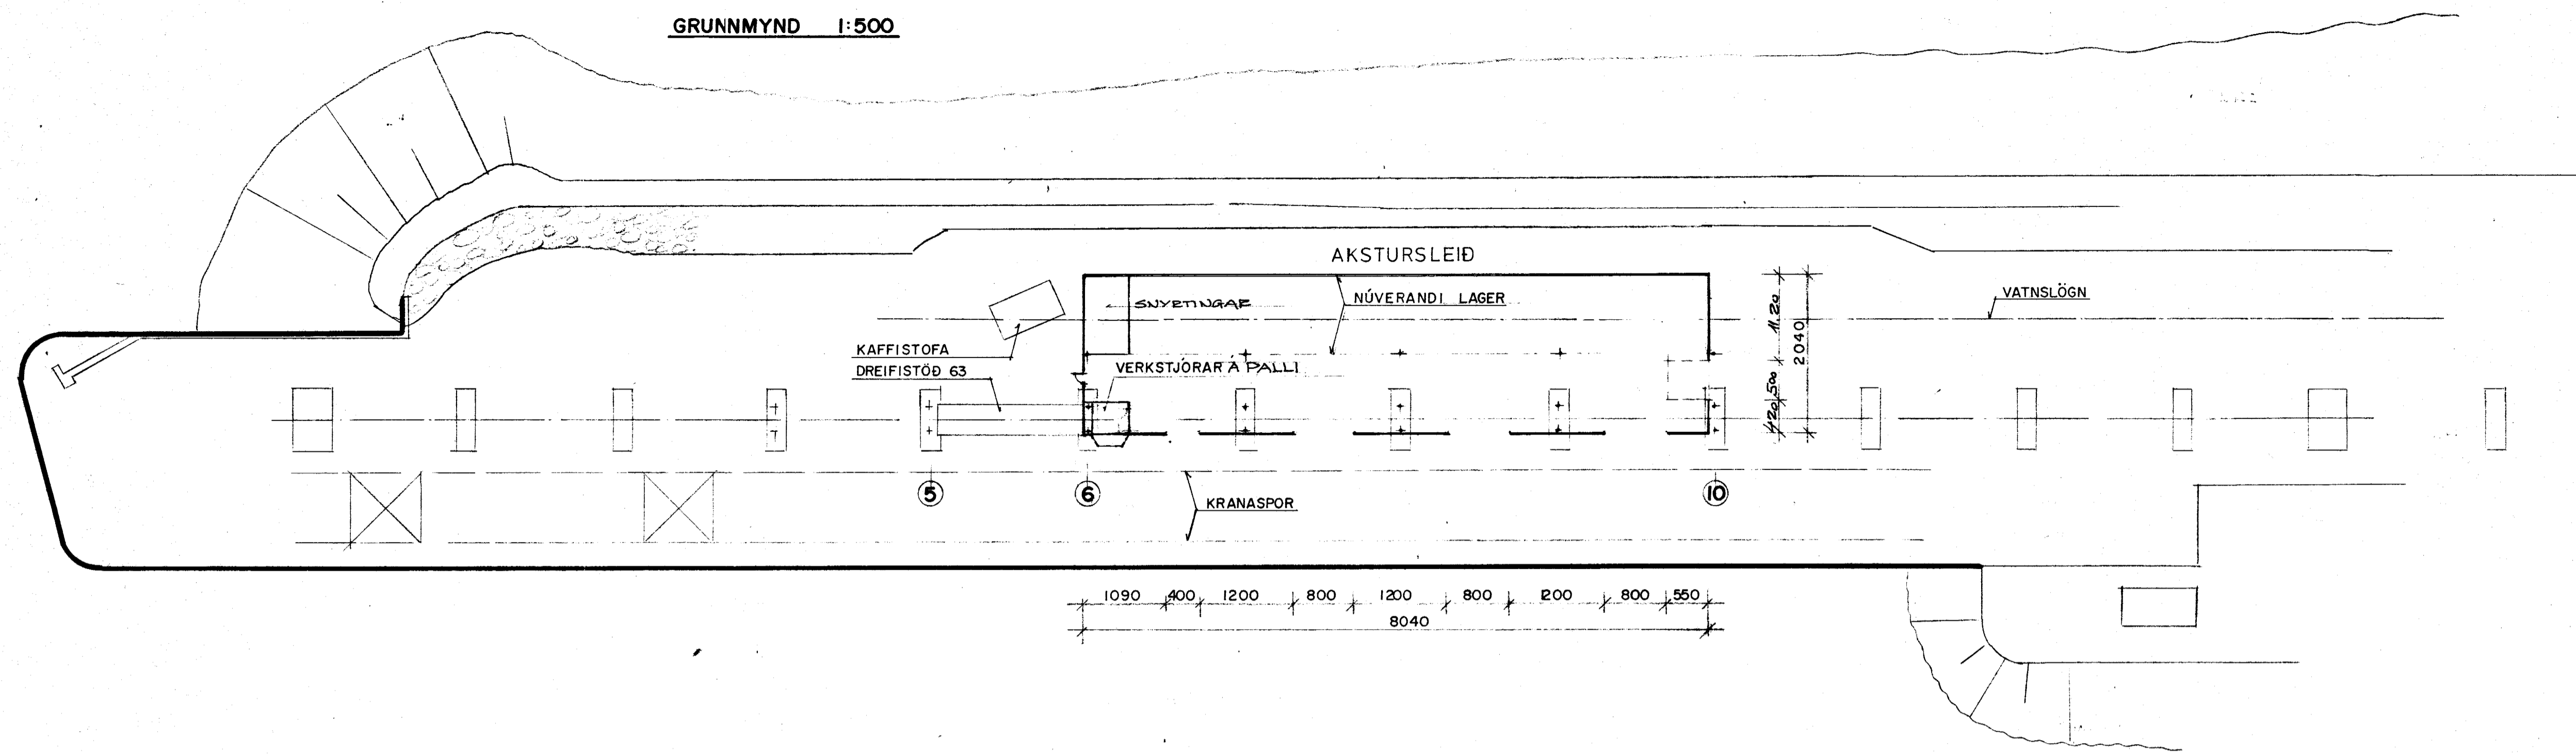


SUÐURHLID 1:200

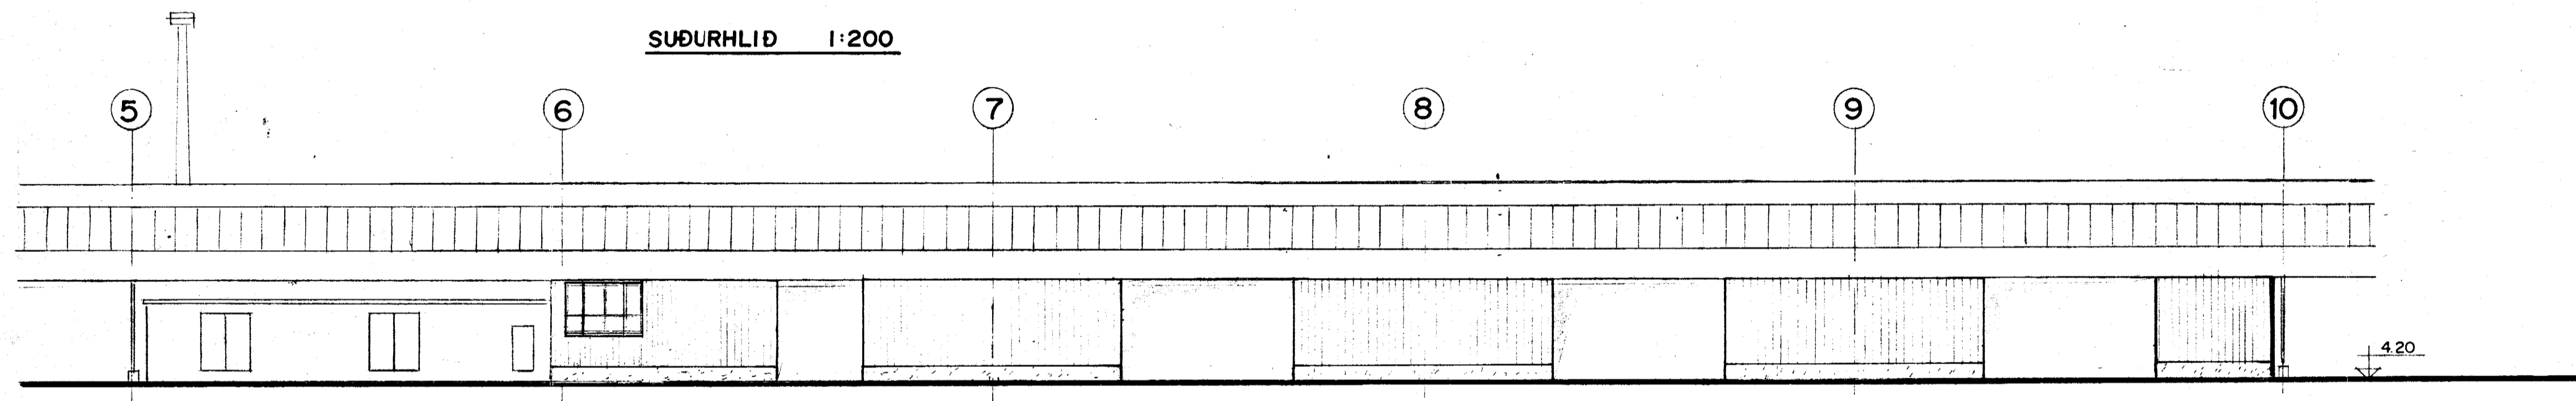

SNID 1:100

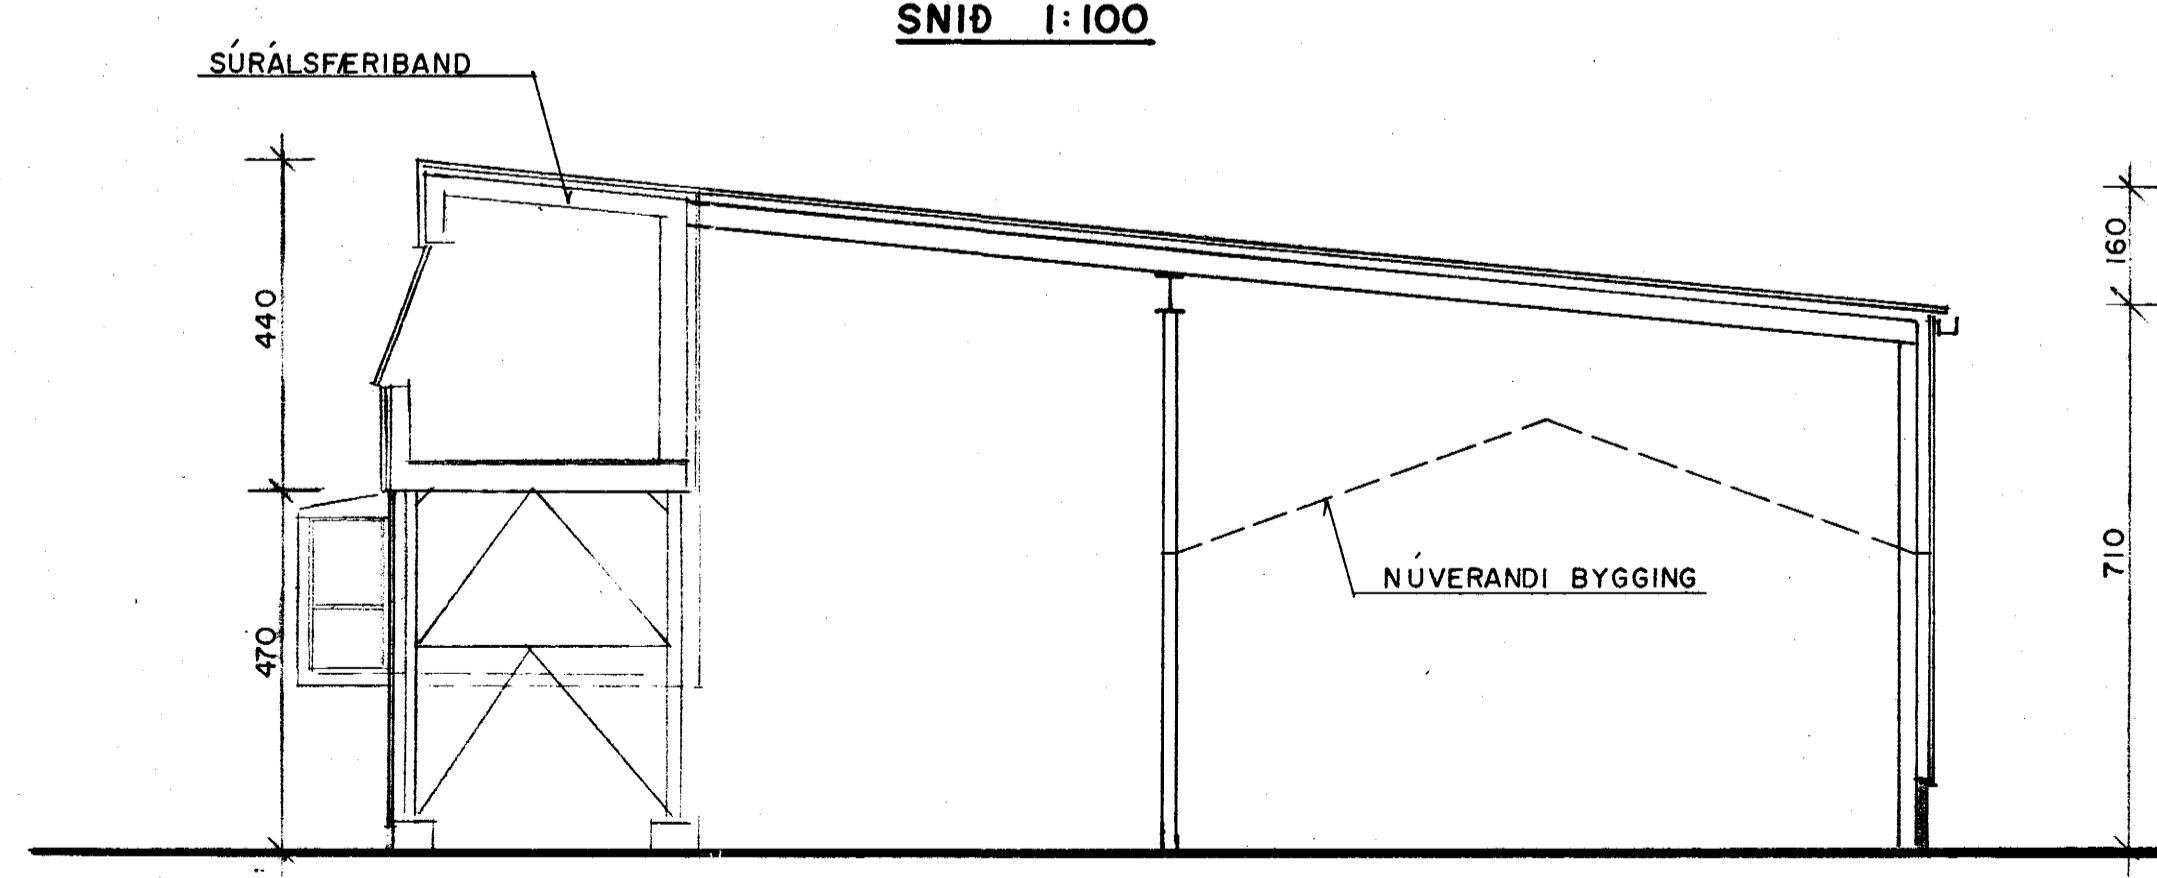

AFSTÖÐUMYND 1:500

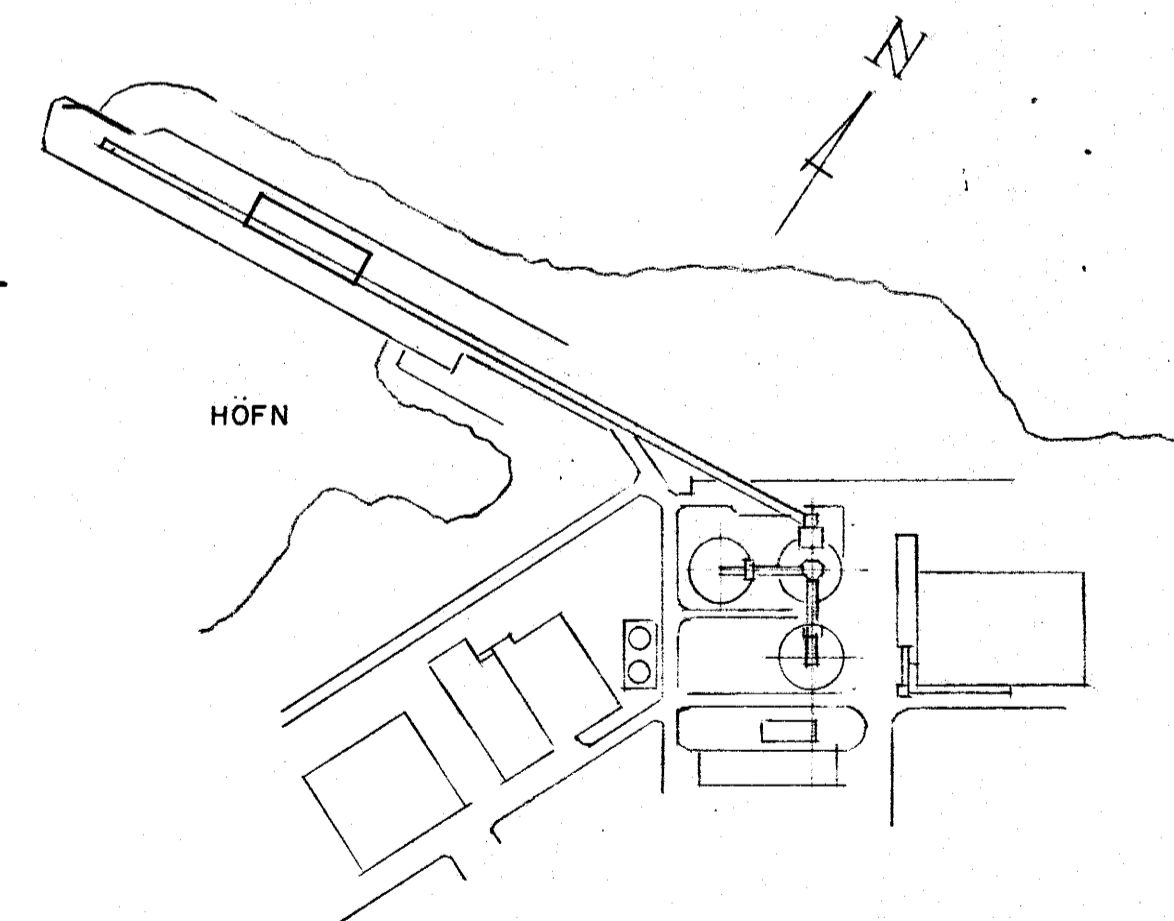

181.999 7510-8A-1240

		<b>ÍSAL</b> STRAUMSVÍKURHÖFN MILLILAGER (STÉKKUN)	
BR.	DAGS.	BREYTING	
TÆKNIPJÓNUSTAN SF LÁGMÚLA 5 - 108 REYKJAVÍK - Sími 5813844 - FAX 5814740		HANNAÐ VP	KVARDI HOÖI: 200, 1500
<i>Elly Árnadóttir</i>		TEIKNAD VP	DAGS. 12.12.'94
		YFIRFARID	NR. 9416 BL. 1 AF.