



Samþykkt á fundi bygginga-
nefndar þ. 22/3 1995
BYGGINGAFULLTRÚINN
Í HAFNARFIRDI


PAKPLATA

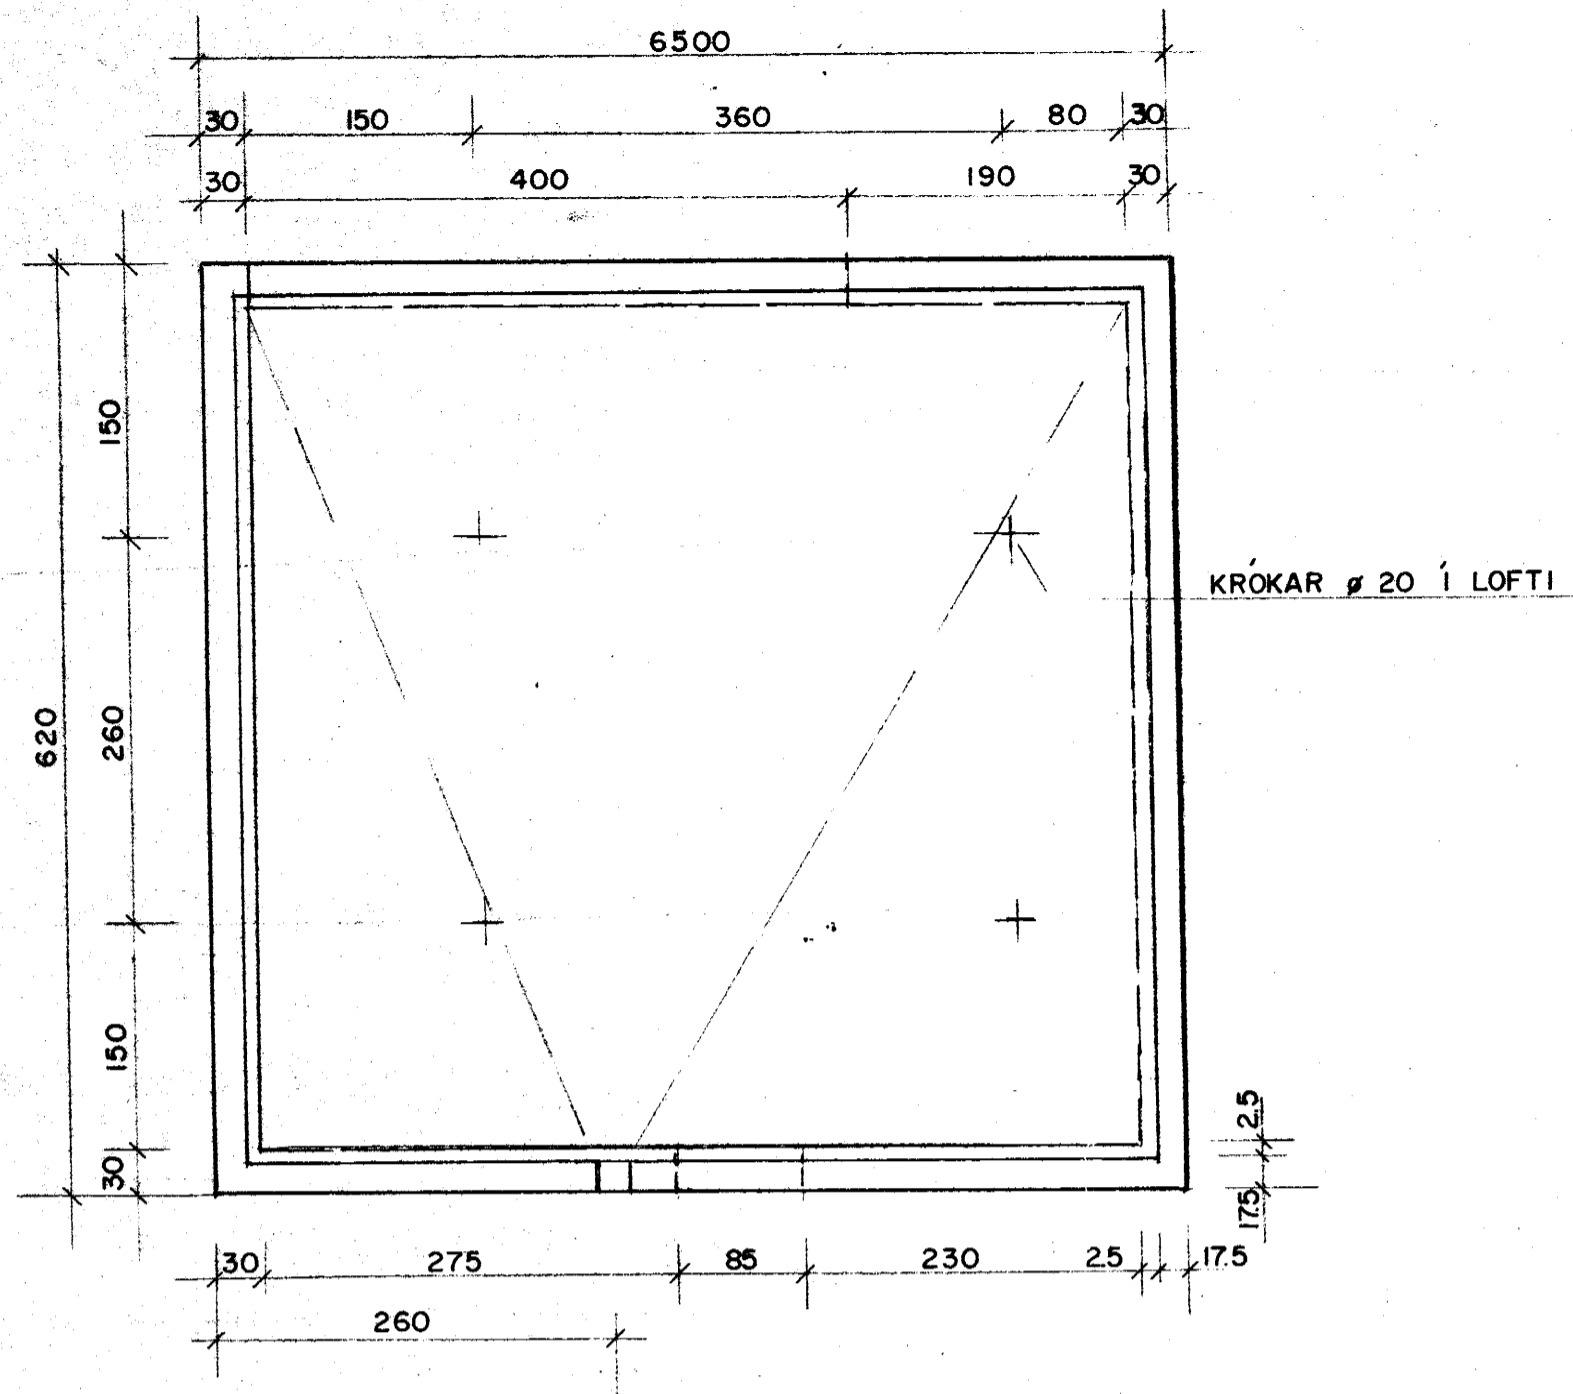


AUSTUR

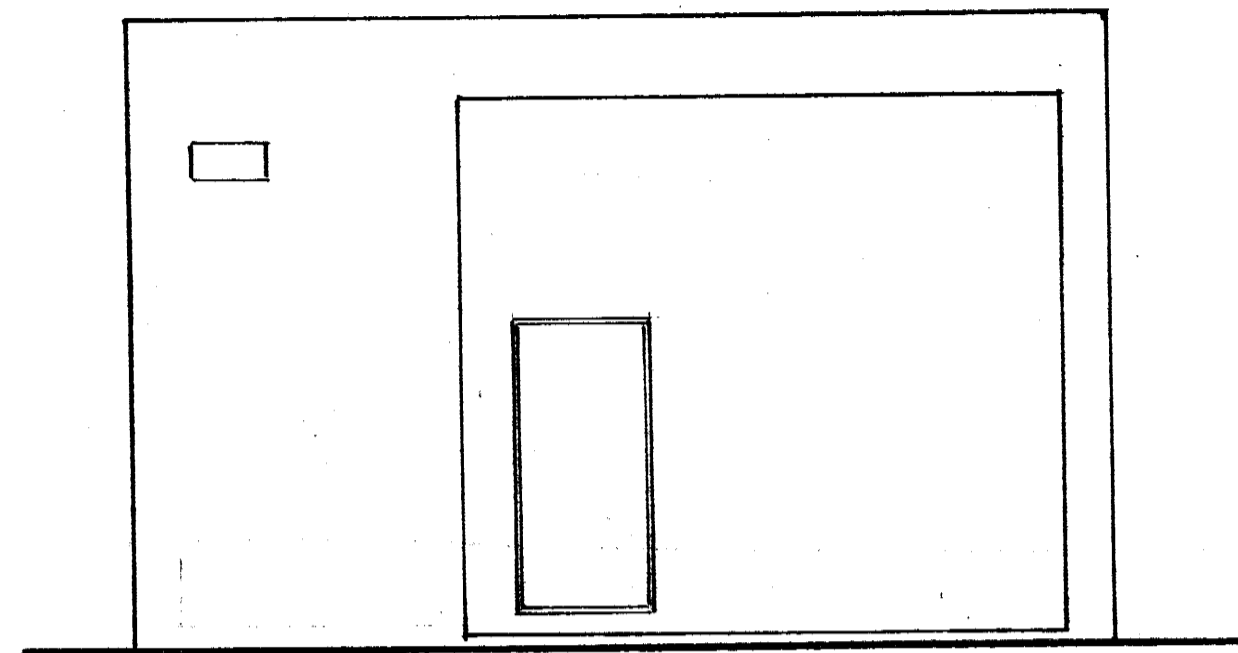


NORÐUR

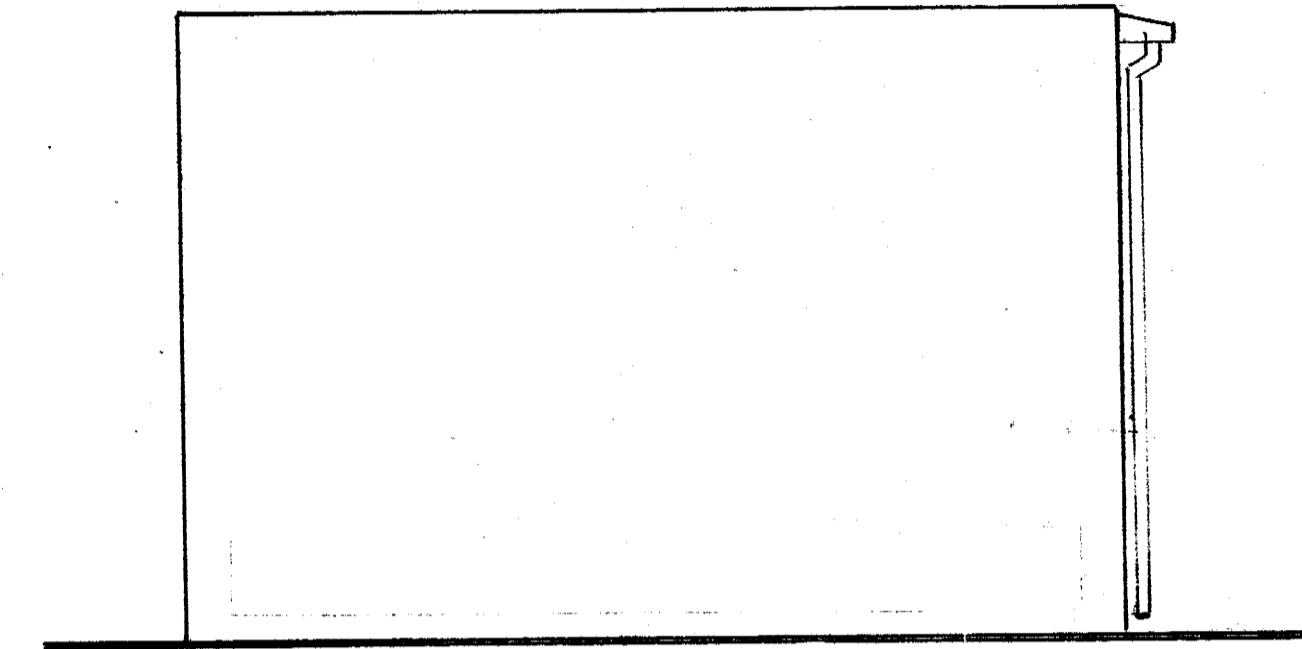


VESTUR

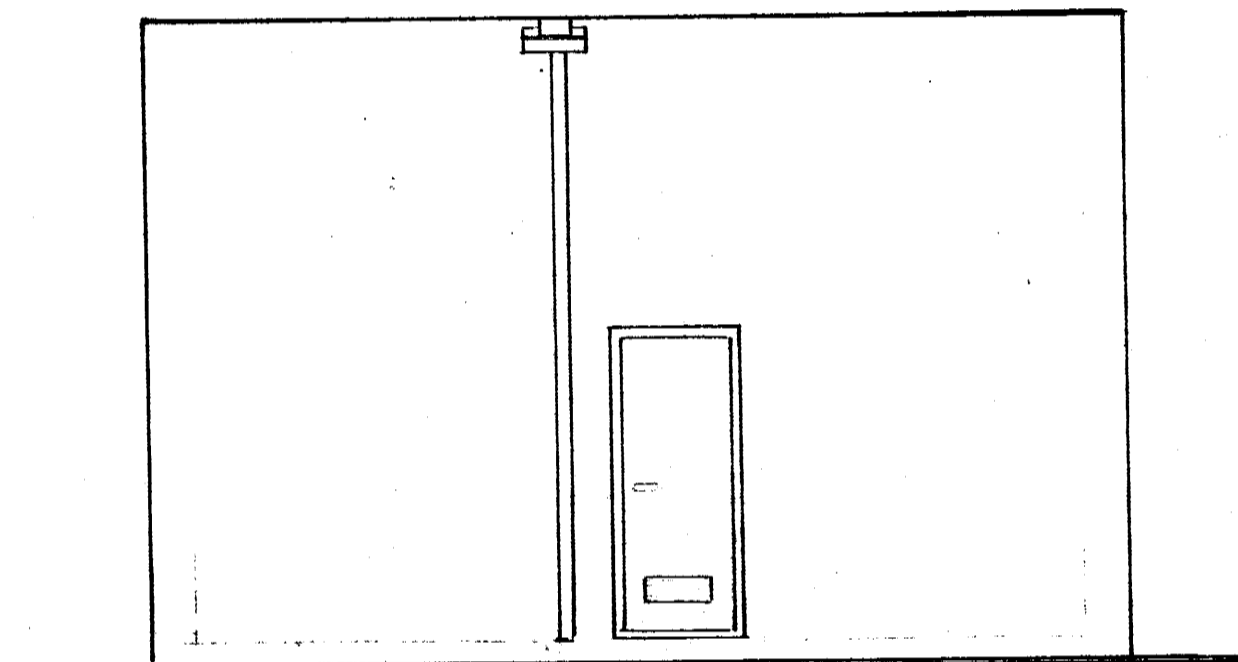


SUÐUR

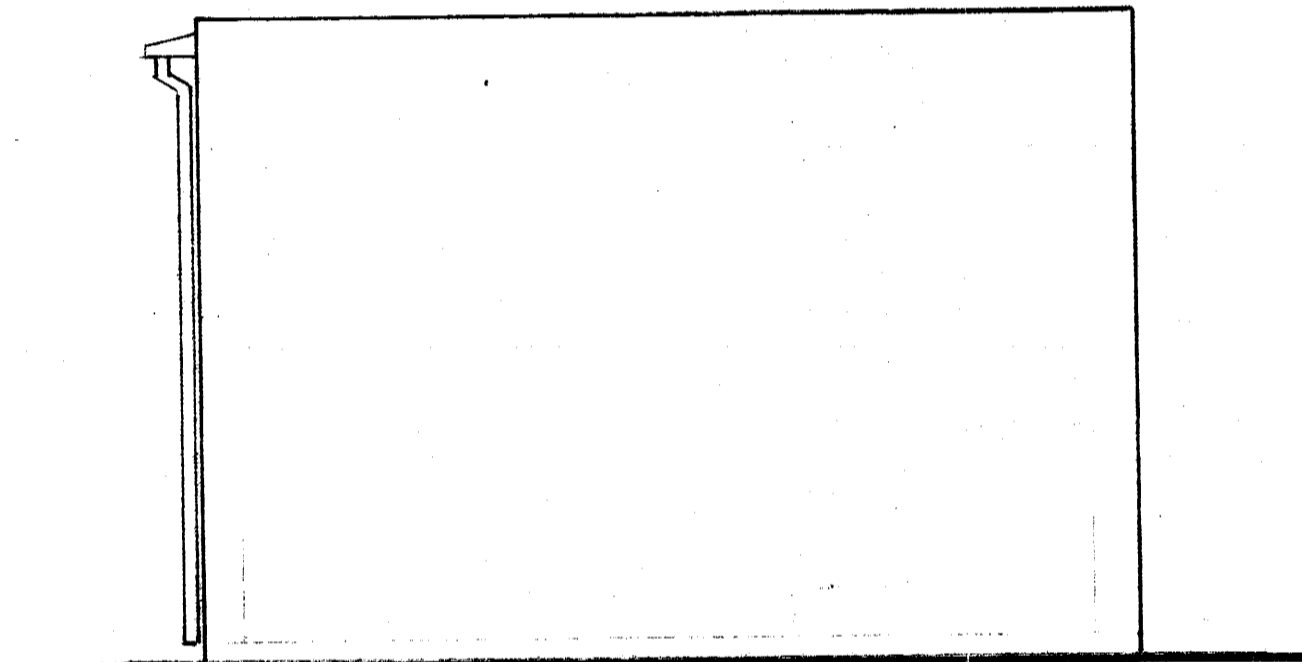


GÓLFPLATA

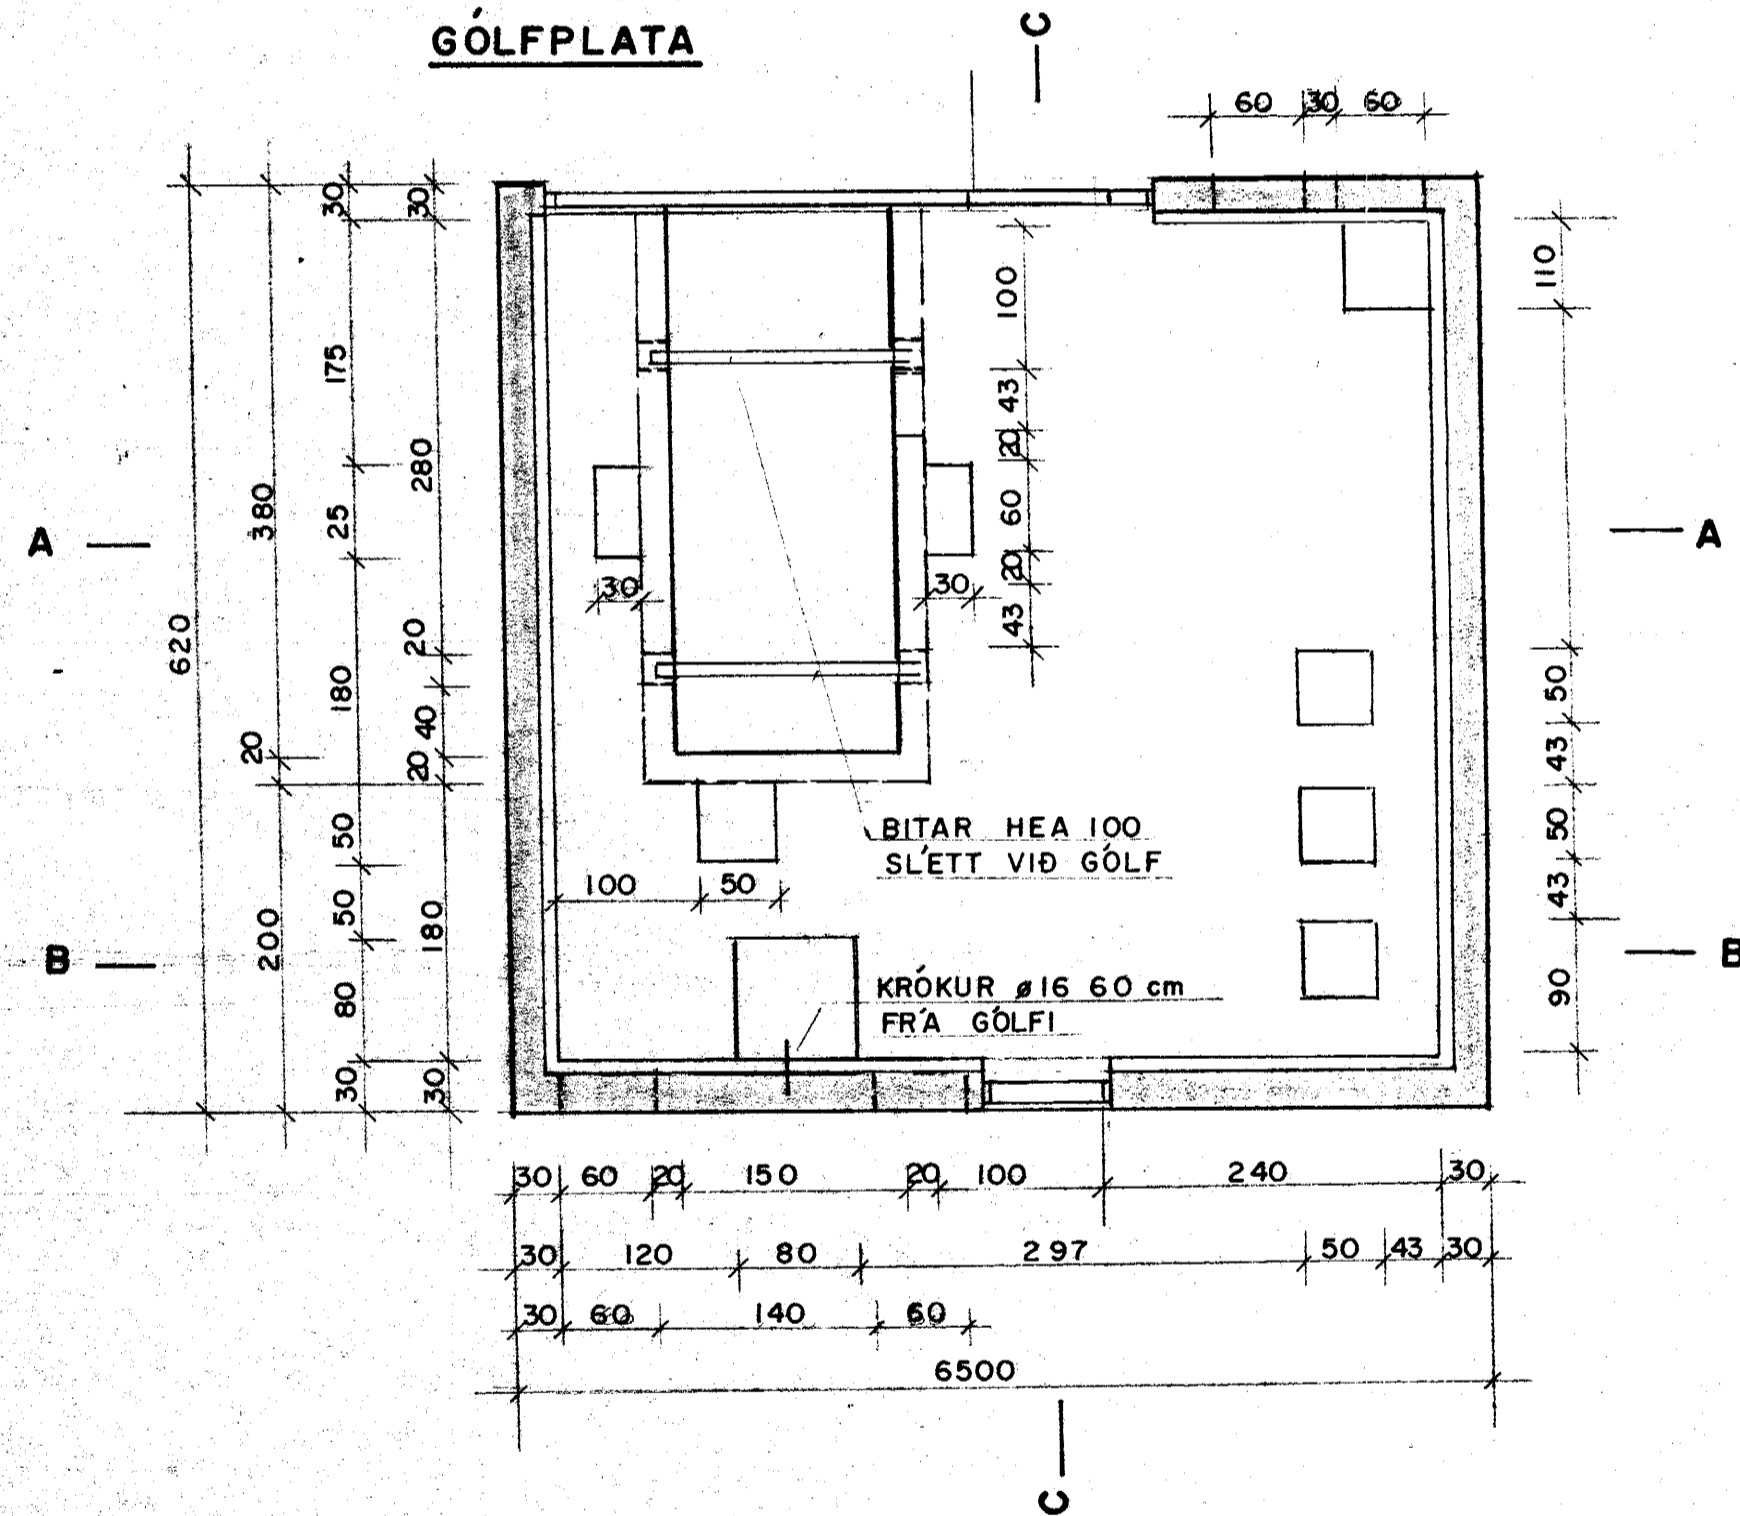


B - B

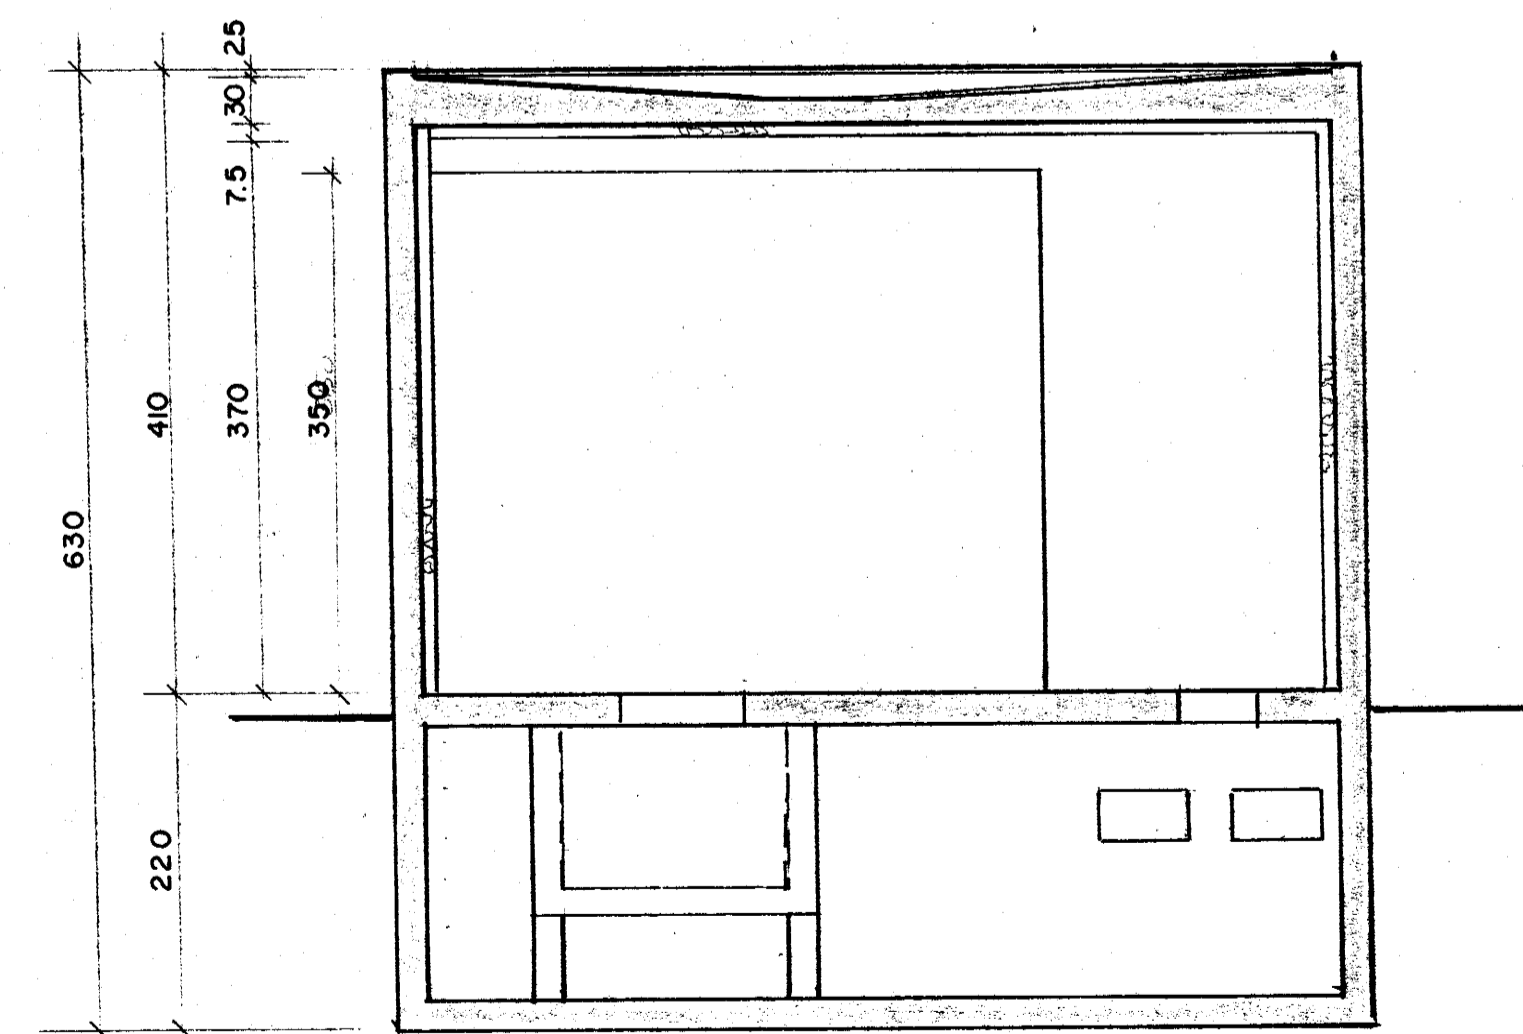


C - C

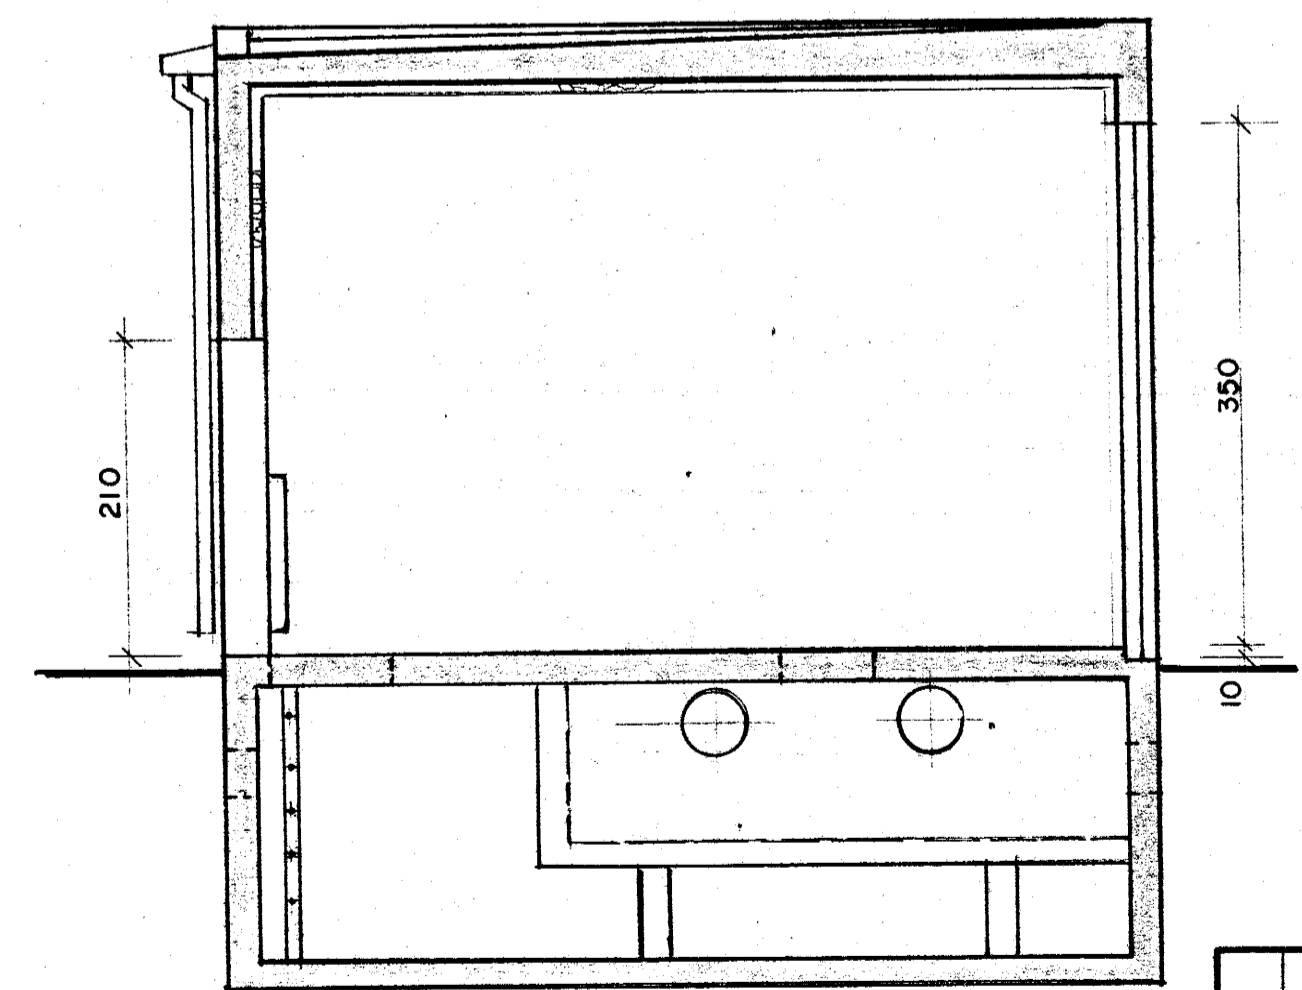

A - A

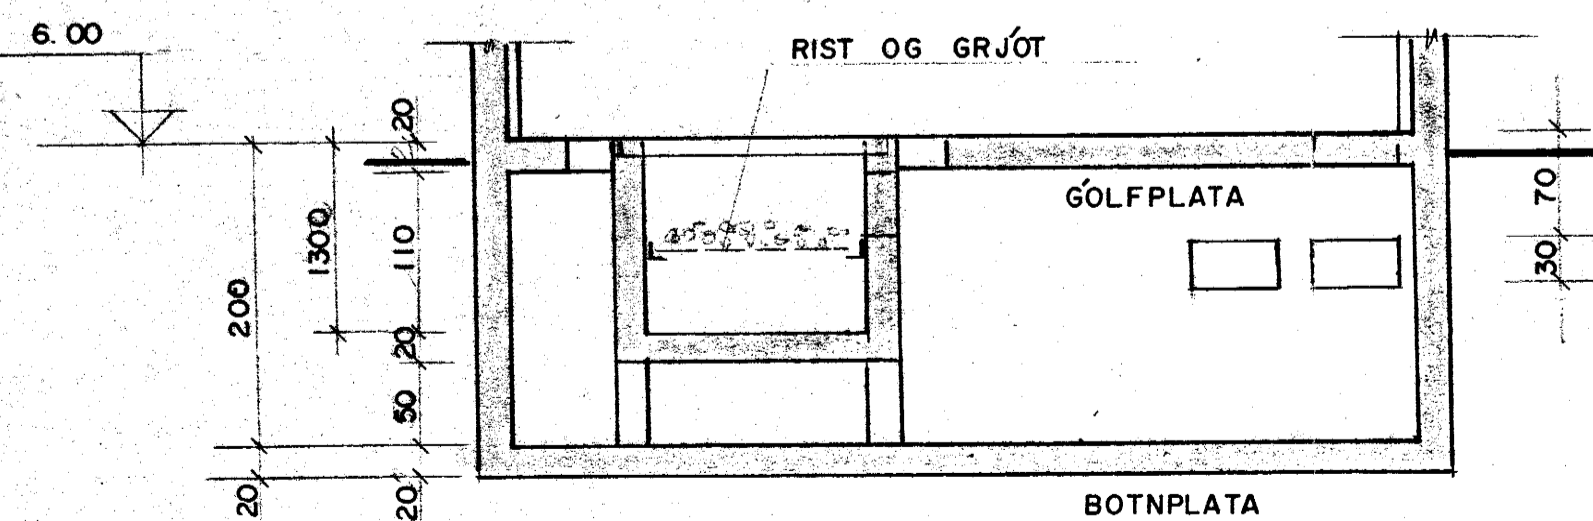

YFIRLITSMYND

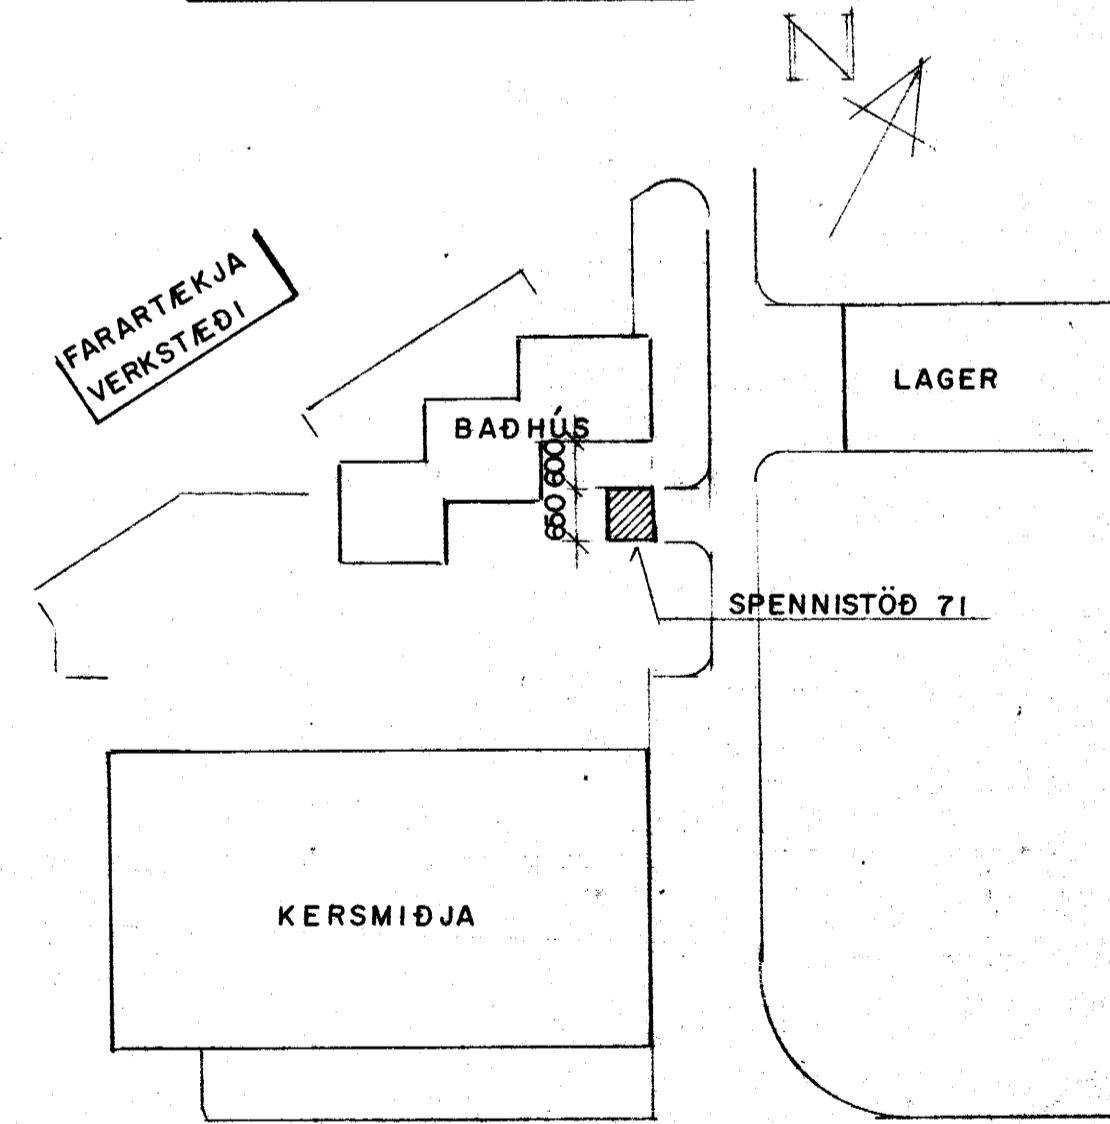

ÍSAL 183.719 4011-89-1190

HEILBRIGÐISEFTIRLIT
HAFNARFJARDARSVÆÐIS

Samþykkt 10/3. '95.
Páll Stefánsson

BR.		DAGS.		BREYTING	
TÆKNIPJÓNUSTAN SF LÁGMÚLA 5 - 108 REYKJAVÍK - Sími 5813844 - FAX 5814740					
HANNAÐ VP		KVARÐI I: 50		TEIKNAD VP	
DAGS. 15.2. '95		YFIRFARAD		NR. 9504	
BL. 1		AF.			