





Samþykkt þann

13 JUNI 1997

Byggingatulltrunn í Hafnarfirði
F.h. Kristján Þórarinnsson

BB

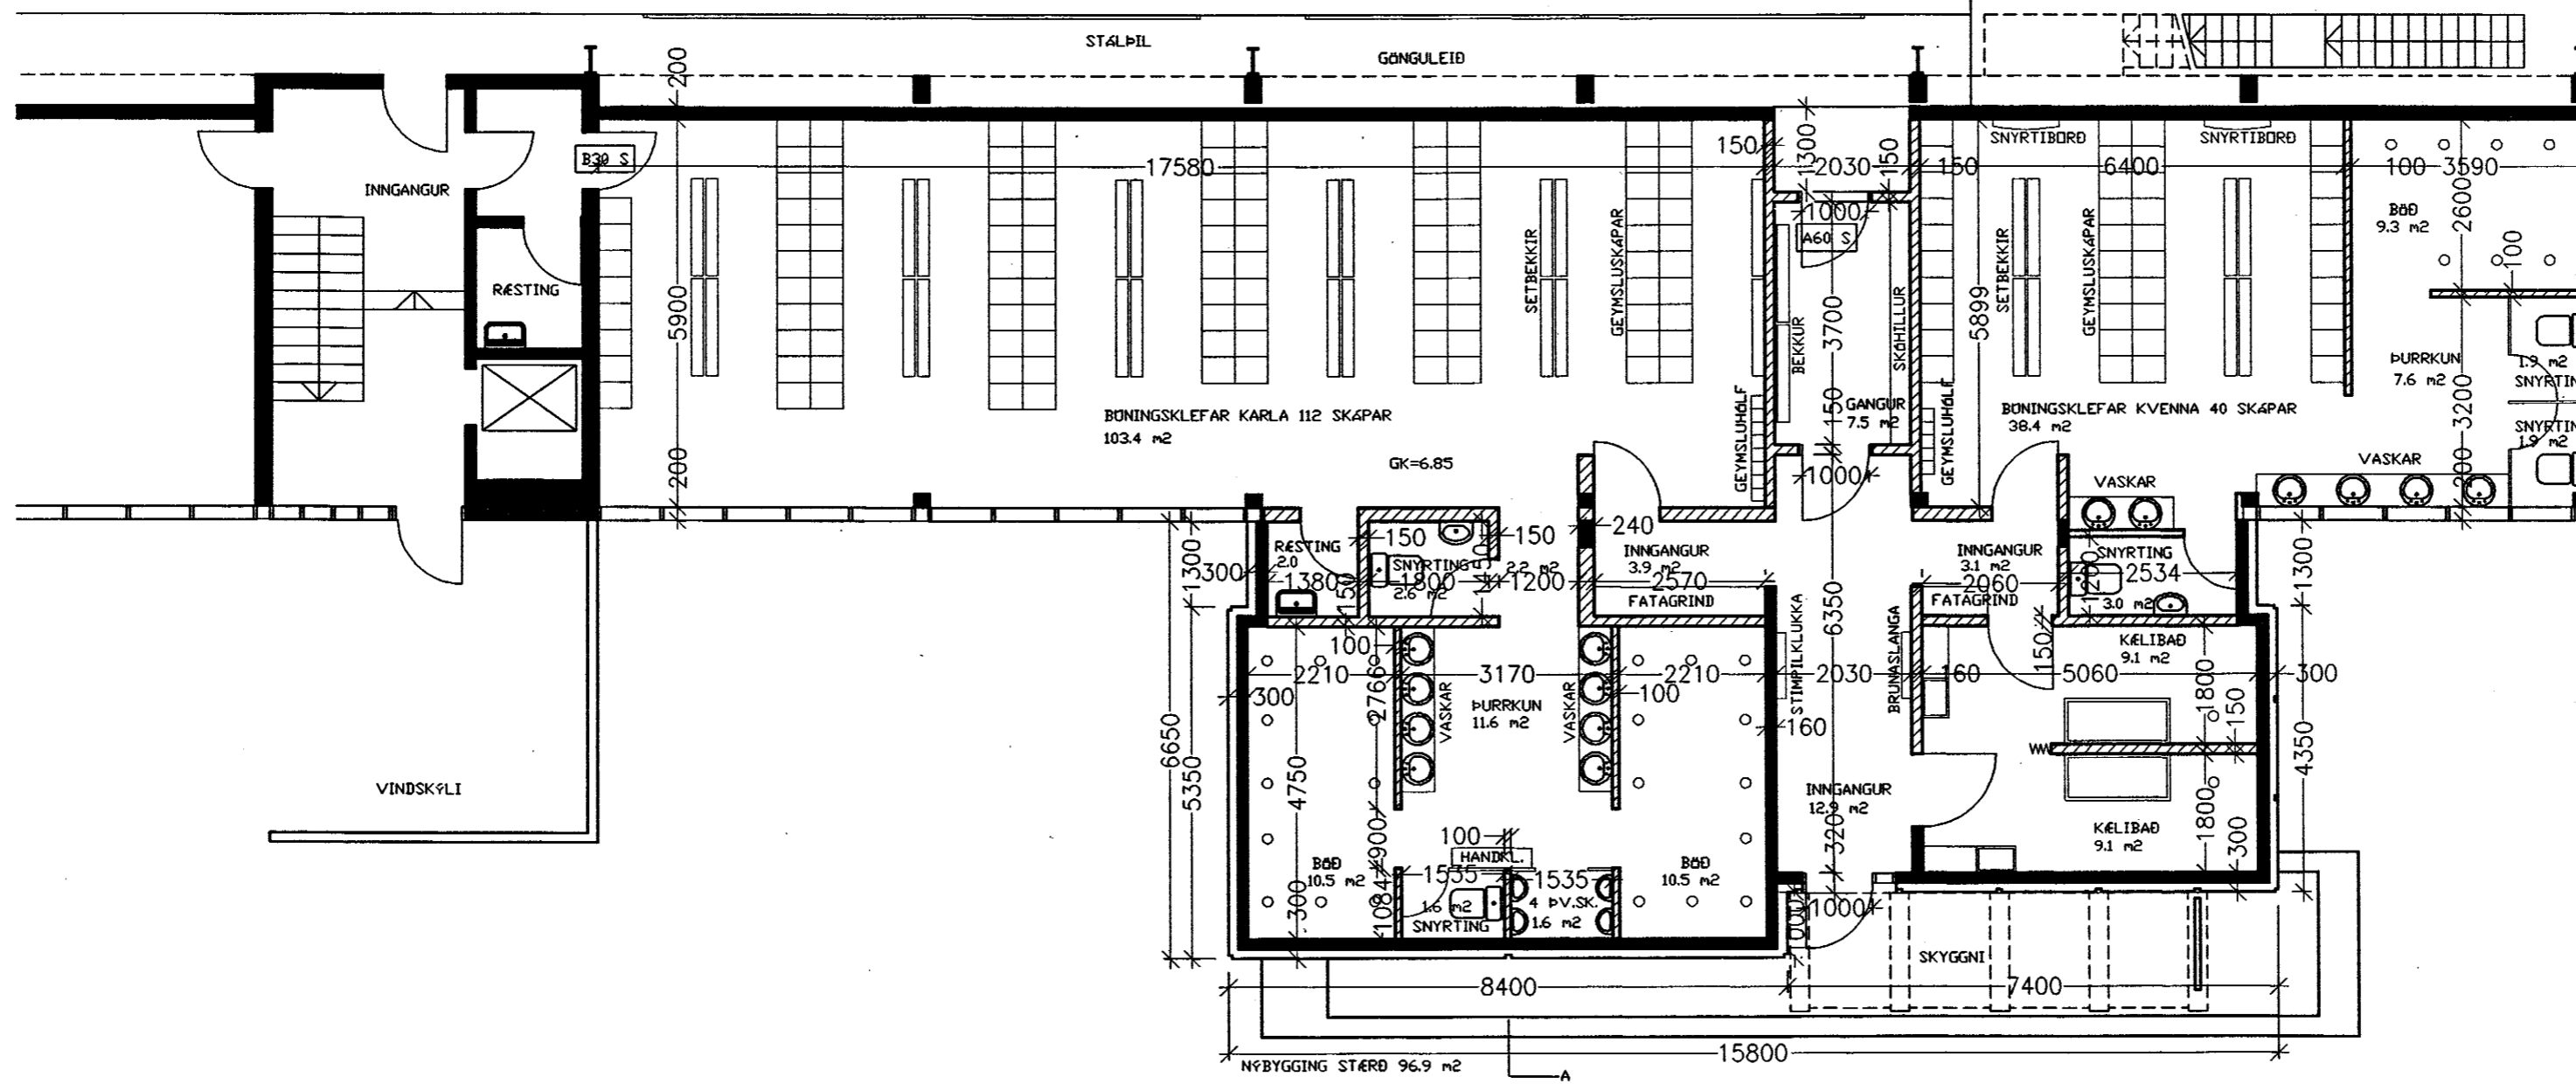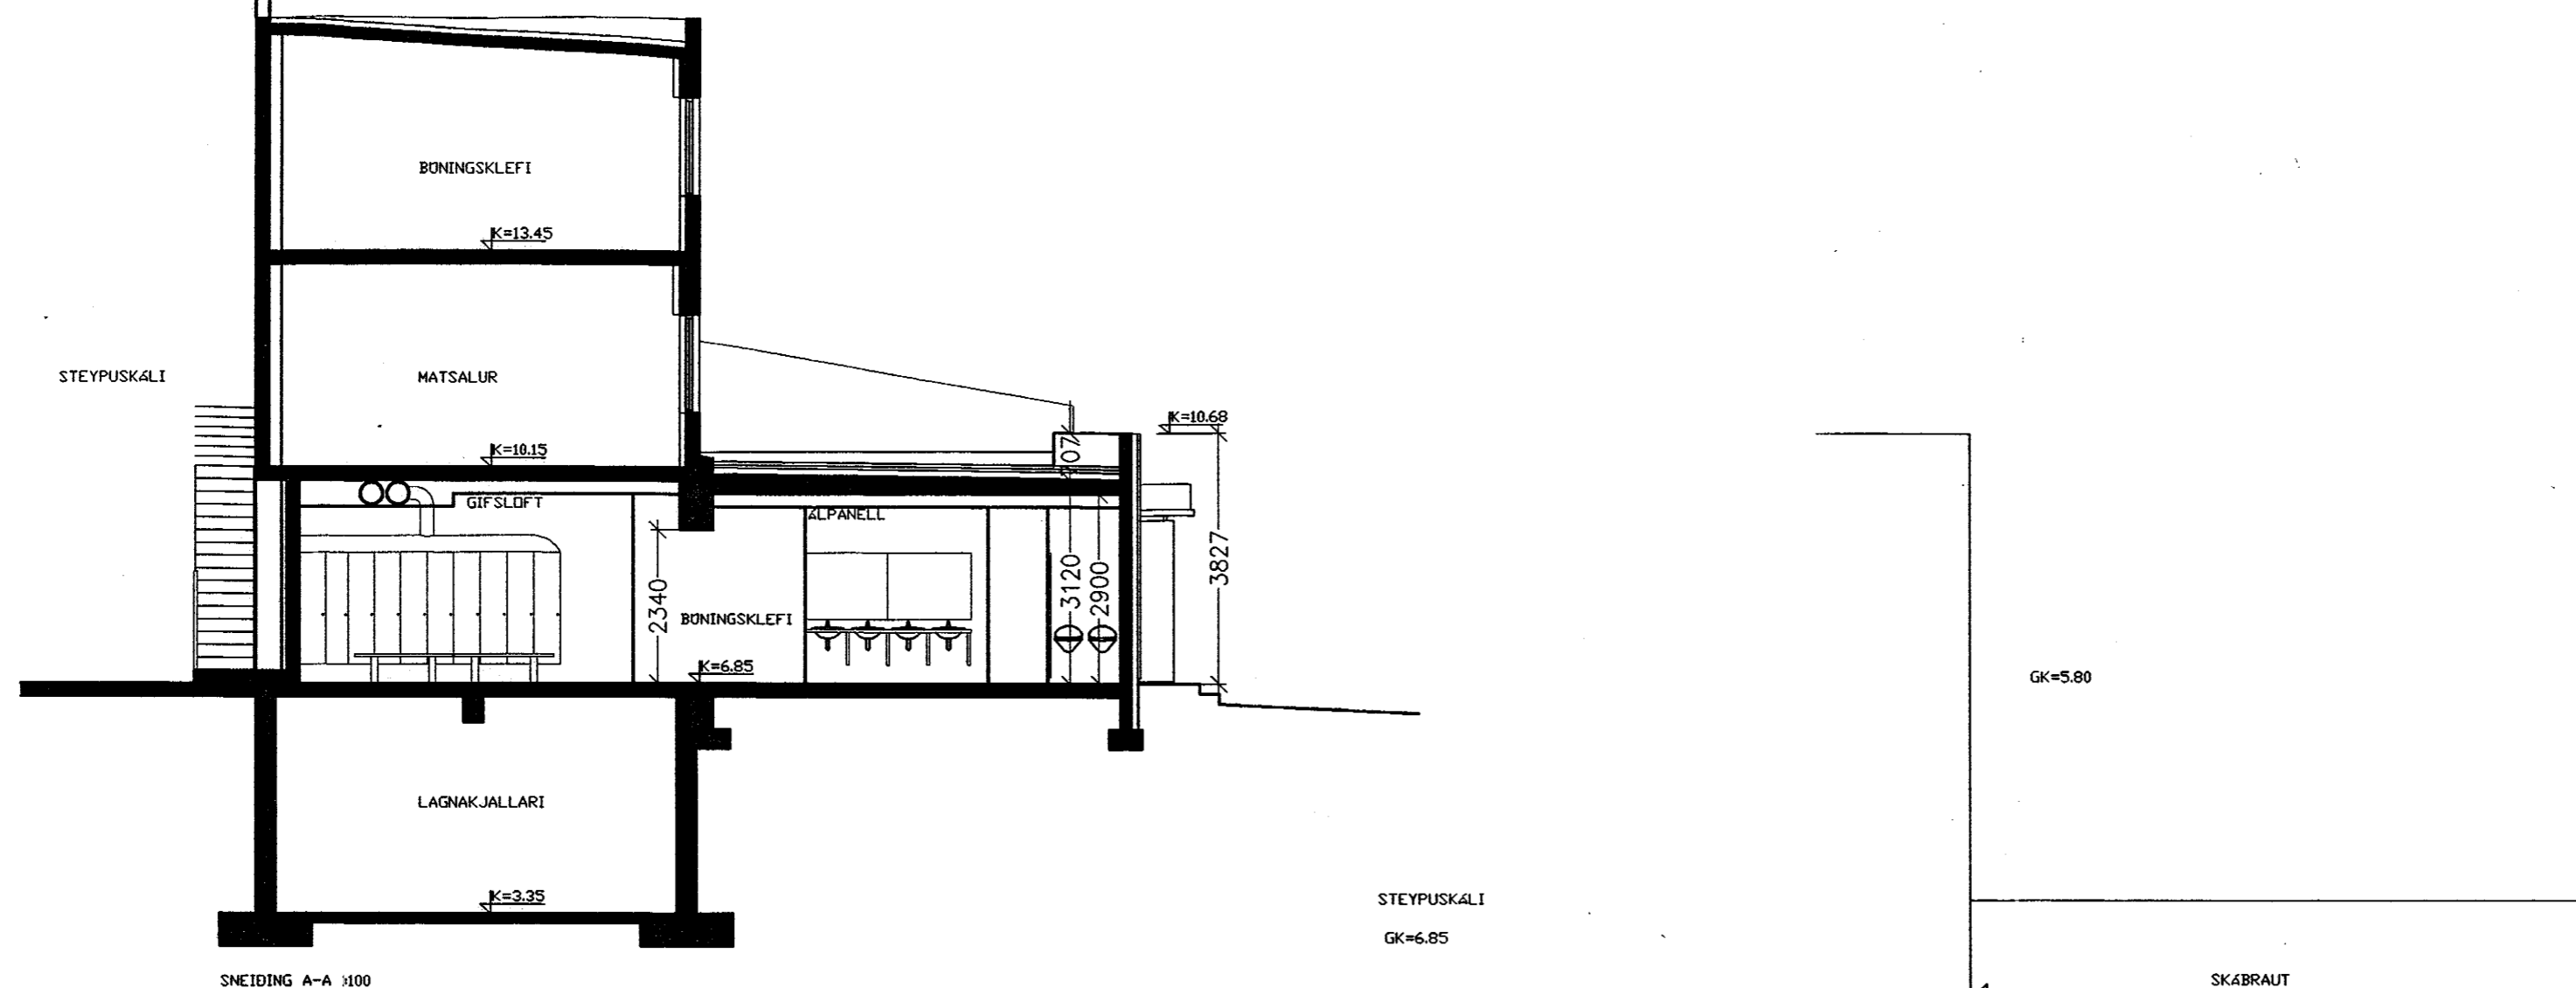

STUTT LÝSING:
 Breytingar og viðbætur við búningaklefa. Núverandi búningaklefar eru endurnýjaðir með breytingum og komið er fyrir búningaklefum fyrir 40 konur. Viðbygging er staðsteypt og einagruð og klædd að utan. Þak er staðsteypt með einagrun og fargi ofan á.
 Byggingin er háð samþykki Brunamálastofnunar á brunavörnum og brunahönnun.

STÆRDIR NÝBYGGINGAR:
 Flatarmál nýbyggingar 96.9m²
 Rúmmál nýbyggingar 325.6m³

Brunamálastofnun ríkisins
SAMÞYKKT
 17 FEB. 1997
Arni Arnason
 Arni Arnason

ÍSAL
BÚNINGSAÐSTADA
 Í ANNEXI VIÐ STEYPUSKÁLA

BREYTT: DAGS: LÝSING: BR. AF:



HANNAD: A.S.
 TEIKNAD: A.S.
 DAGS: 30.01.97
 MKV: 1:100
 VERKNR: 9601

TEIKNISTOFA TÚNGÖTU 3
 101 REYKJAVÍK
 SÍMI: 5512070 FAX: 5517748

3.01

Adalsteinn Snorrason arkitekt FAI
Adalsteinn Snorrason

COPYRIGHT ©
LISTAMIÐSTÖÐ ARKITEKTA