



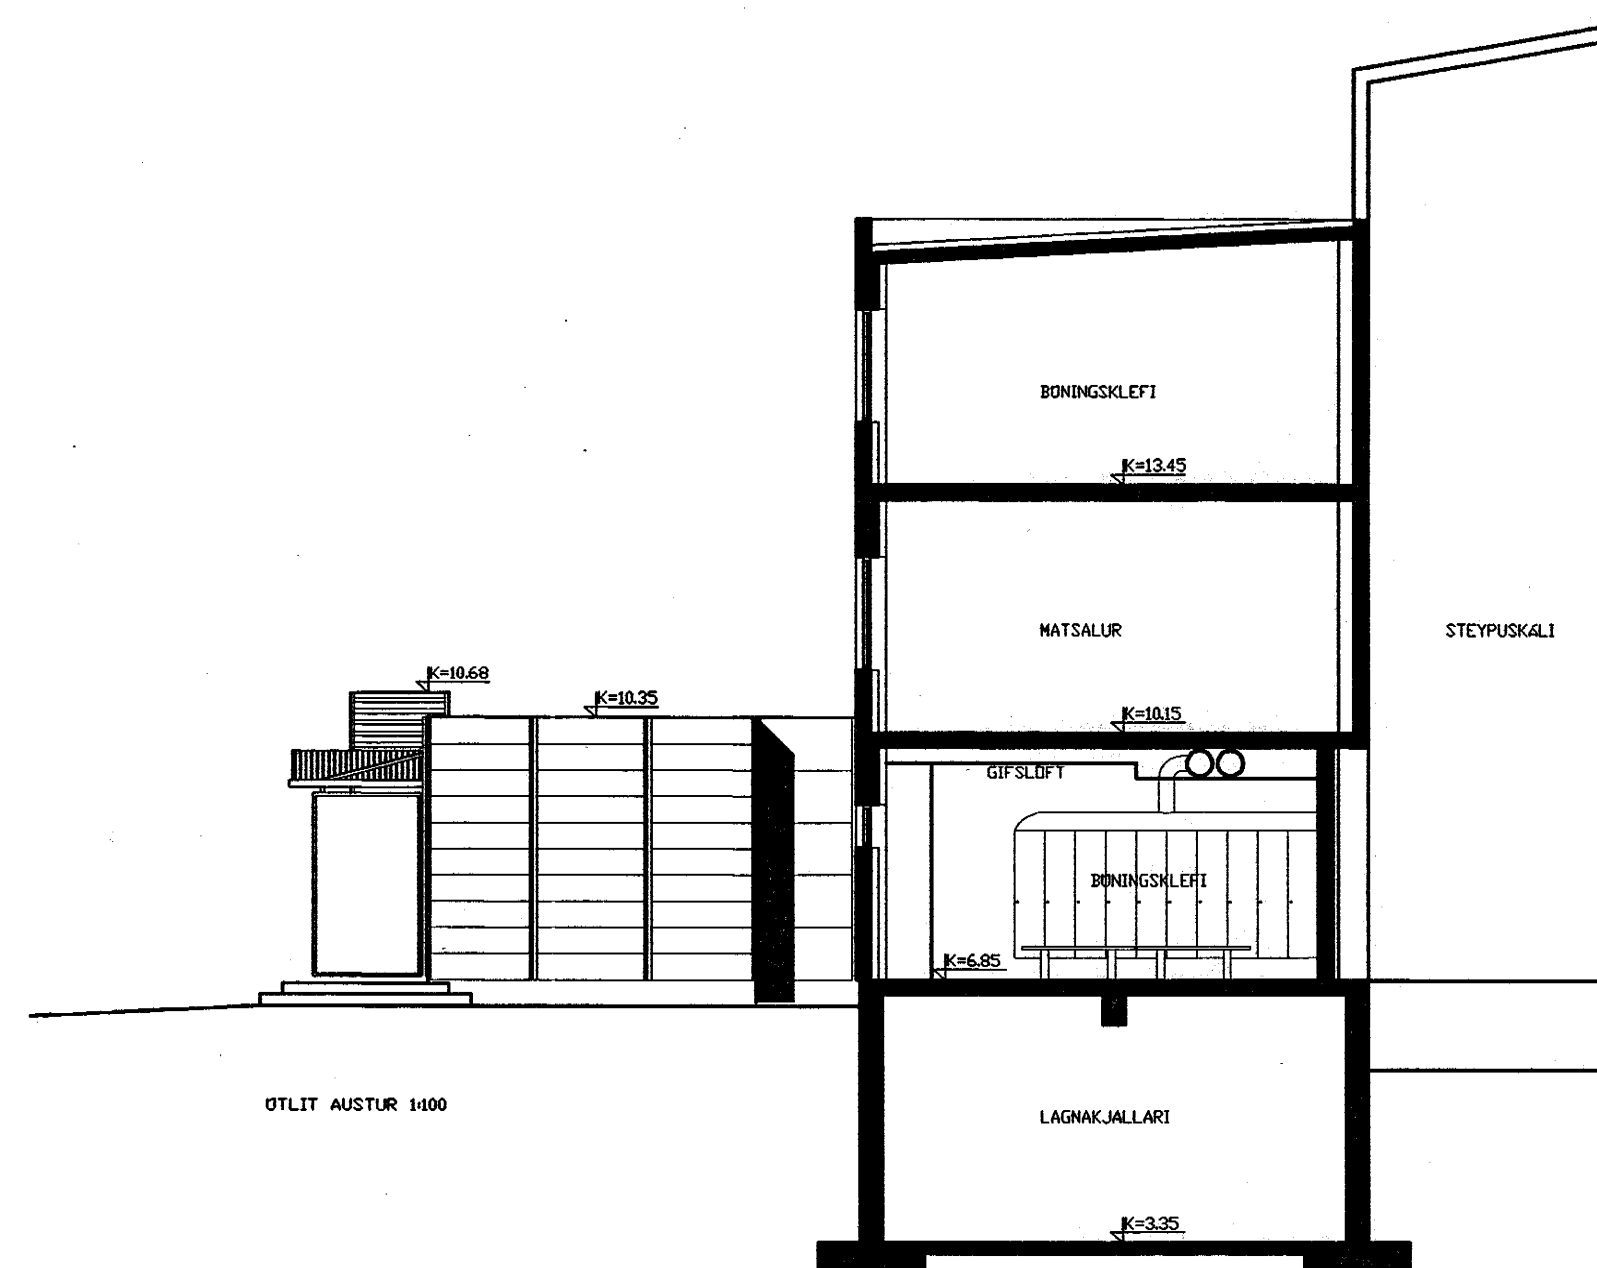

Sampykkt þann

13 JUNI 1997

Byggingafultruinn / Hafnarfirði
F.h. Kristján Þórarinnsson

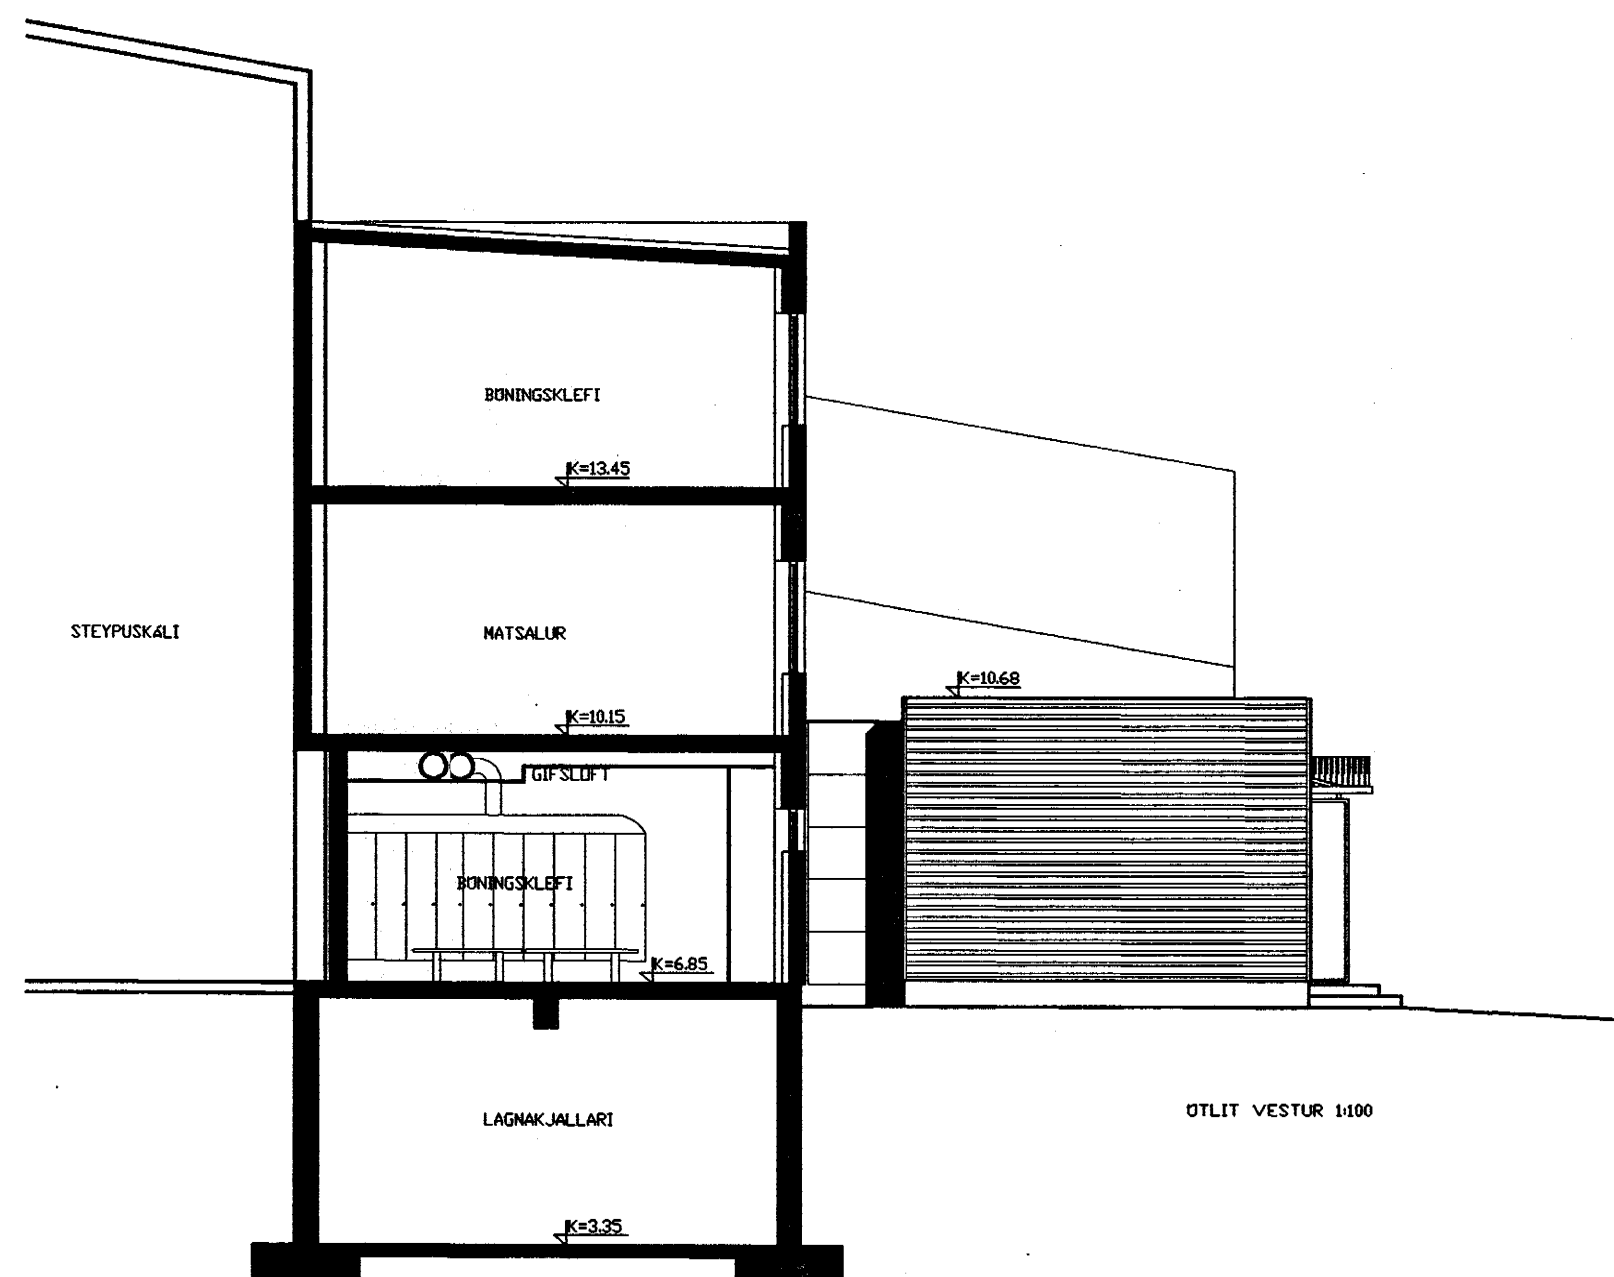

Brunamálastofnun ríkisins
SAMPYKKT

17 FEB. 1997

Árni Arnason

ÍSAL
BÚNINGSAÐSTÁÐA
Í ANNEXI VIÐ STEYPUSKÁLA

BREYTT:	DAGS:	LÝSING:	BR. AF:

LMA

HANNAD: A.S.
TEIKNAD: A.S.
DAGS: 30.01.97
MKV: 1:100
VERKNR: 9601

TEIKNISTOFA TÚNGÖTU 3
101 REYKJAVÍK
SÍMI: 5512070 FAX: 5517748

3.03

Ádalsteinn Þórarinnsson arkitekt FAI

COPYRIGHT ©
LISTAMÍÐSTÖÐ ARKITEKTA