



LÖDR. SNID

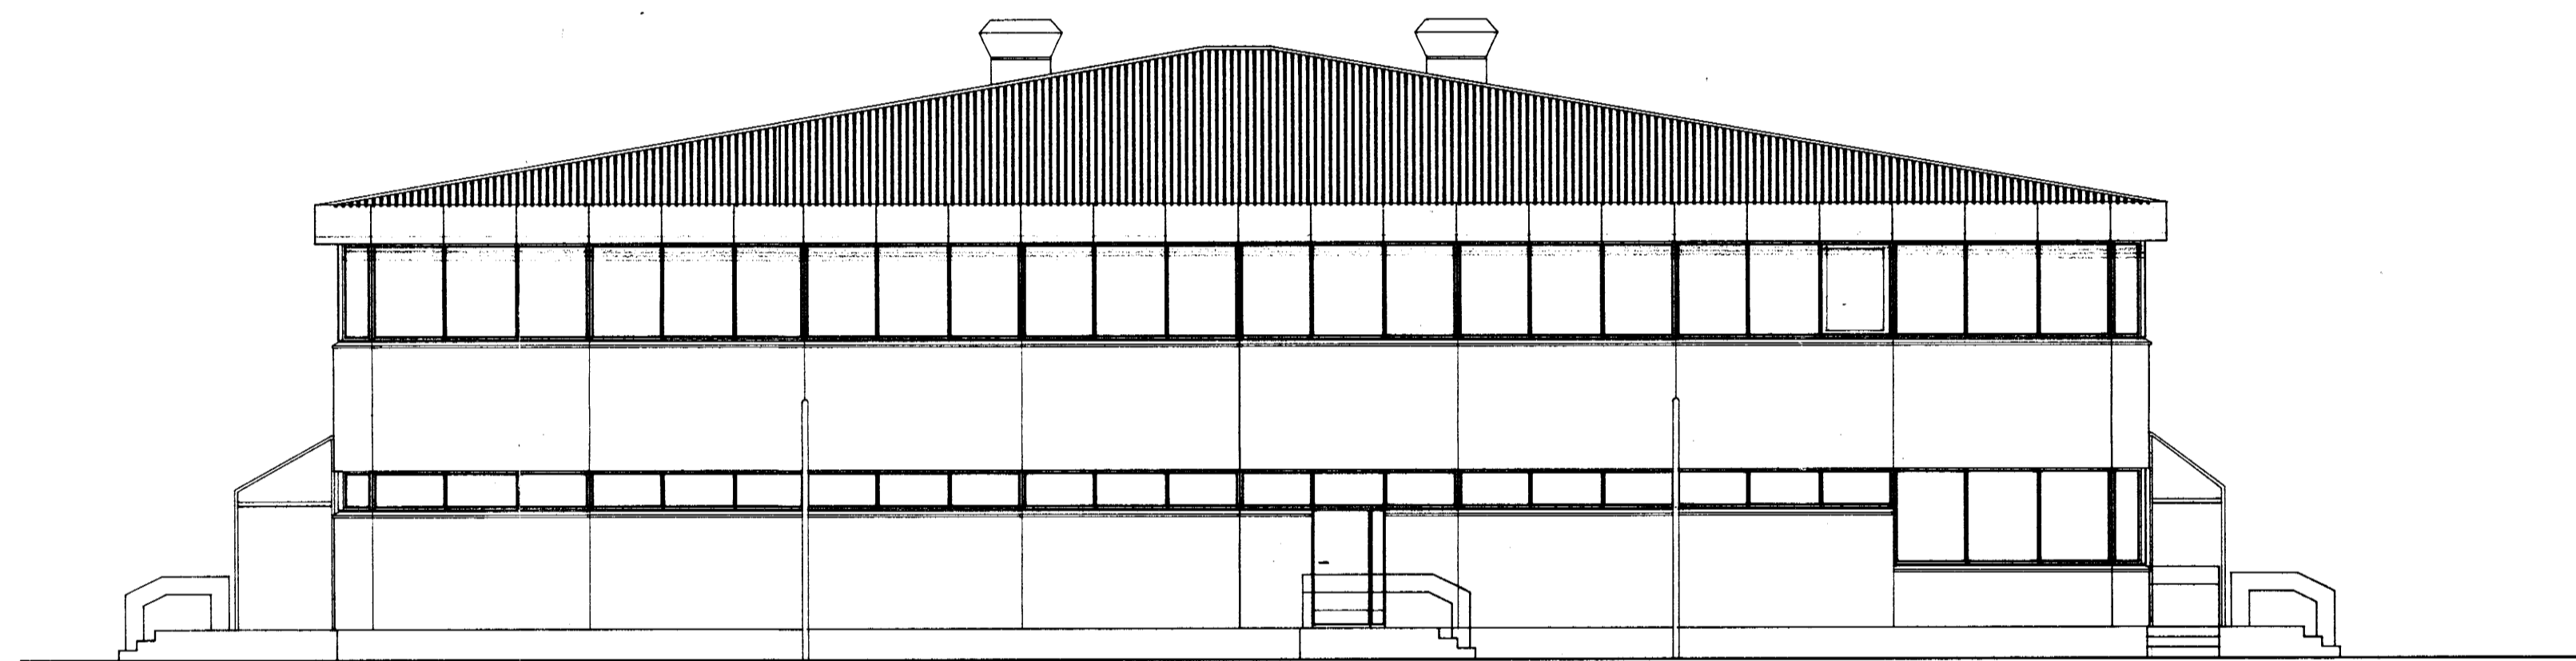

SUÐ-AUSTUR

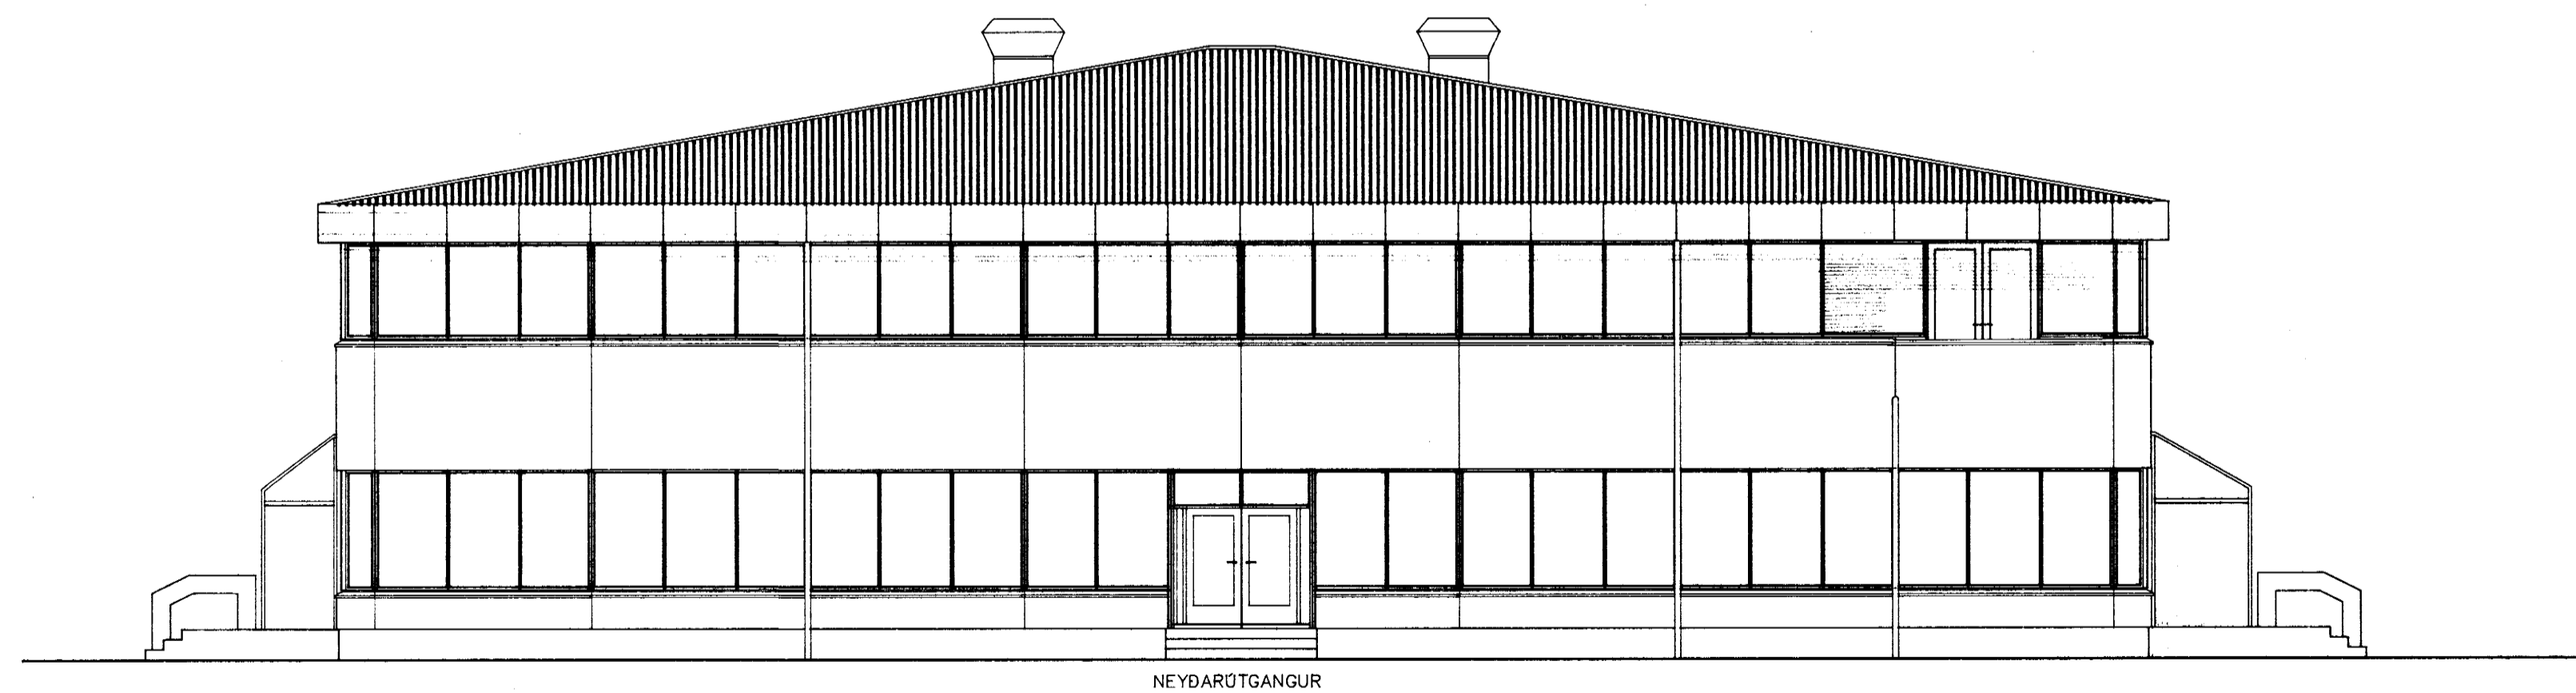

NORÐ-VESTUR

Brunamálastofnun ríkisins
SAMÞYKKT

14 SEPT. 1992

Arni Arnason
Arni Arnason

184.805 4/30-010

		[SAL - MÖTUNEYTI]	
		ÓTLITSMYNDIR	
		SNID	
BR.	DAGS.	BREYTING	
TÆKNIÞJÓNUSTAN SF		HANNAÐ SH	KVARÐI 1:100
LÁGMÓLAS - 108 REYKJAVÍK - Sími 813844 - FAX 814740		TEIKNAD DG	DAGS. JÚLÍ '92
<i>Elfi Þorsteinsson</i> Mótor, Hverfisloft		YFIRFARIÐ	NR. A 5 BL. A-5