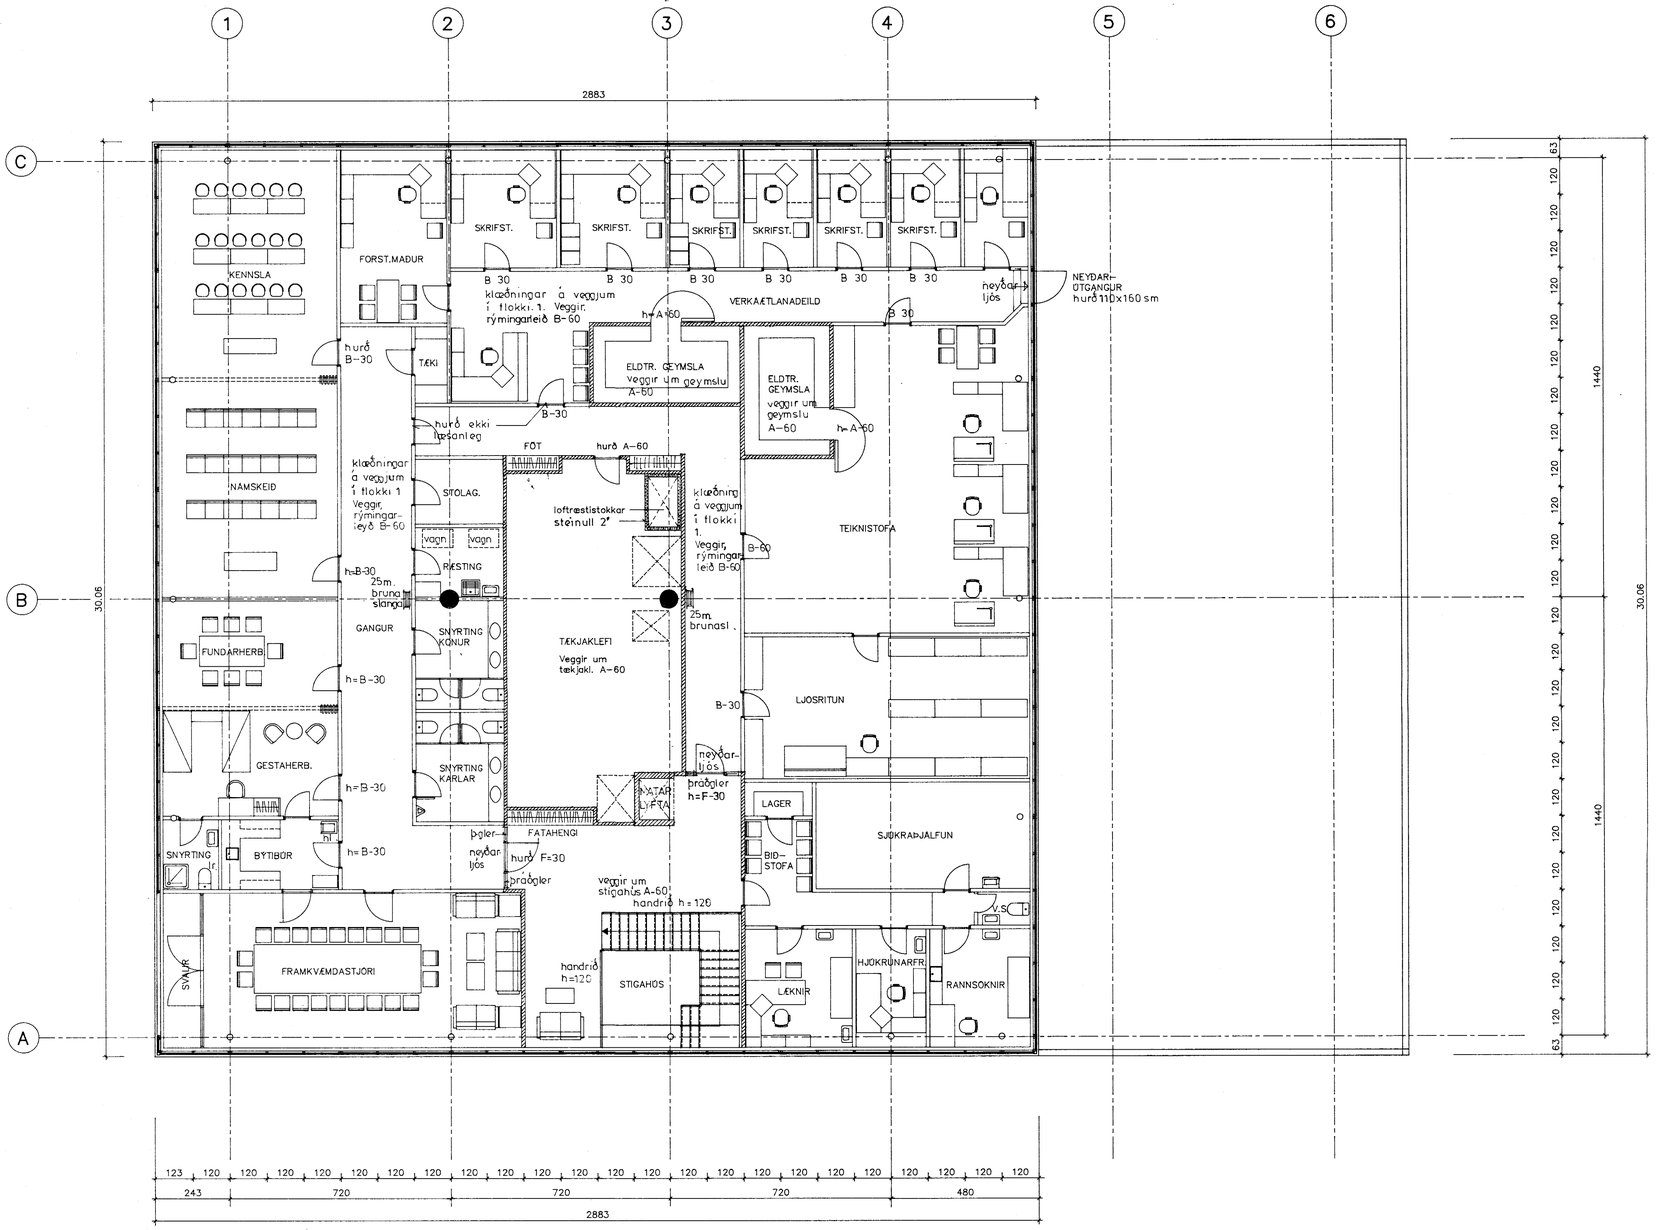

2. HÆÐ GRUNNFLÖTUR BRÚTTÓ 864 m²

ÖLL HERBERGI Í HÚSINU VERÐA LOFTRÆST Á VÉLRÆNAN HÁTT
HANDSLÖKKVITÆKI STAÐSETT SAMKV. FYRIRMÆLUM ELDVARNAREFTIRLITS

Brunamálastofnun ríkisins
SAMÞYKKT
14 SEPT. 1992

184.803 4/30-010

BR.	DAGS.	BREYTING

ÍSAL – MÖTUNEYTI

GRUNNMYND 2. HÆÐAR

TÆKNIÞJÓNUSTAN SF
LÁGMÚLA 5 - 108 REYKJAVÍK - SÍMI 813844 - FAX 814740

HANNAÐ	SH	KVARÐI	1:100
TEIKNAÐ	PG	DAGS.	JÚLÍ '92
YFIRFARIÐ		NR. A 3	BL. AF. A-3