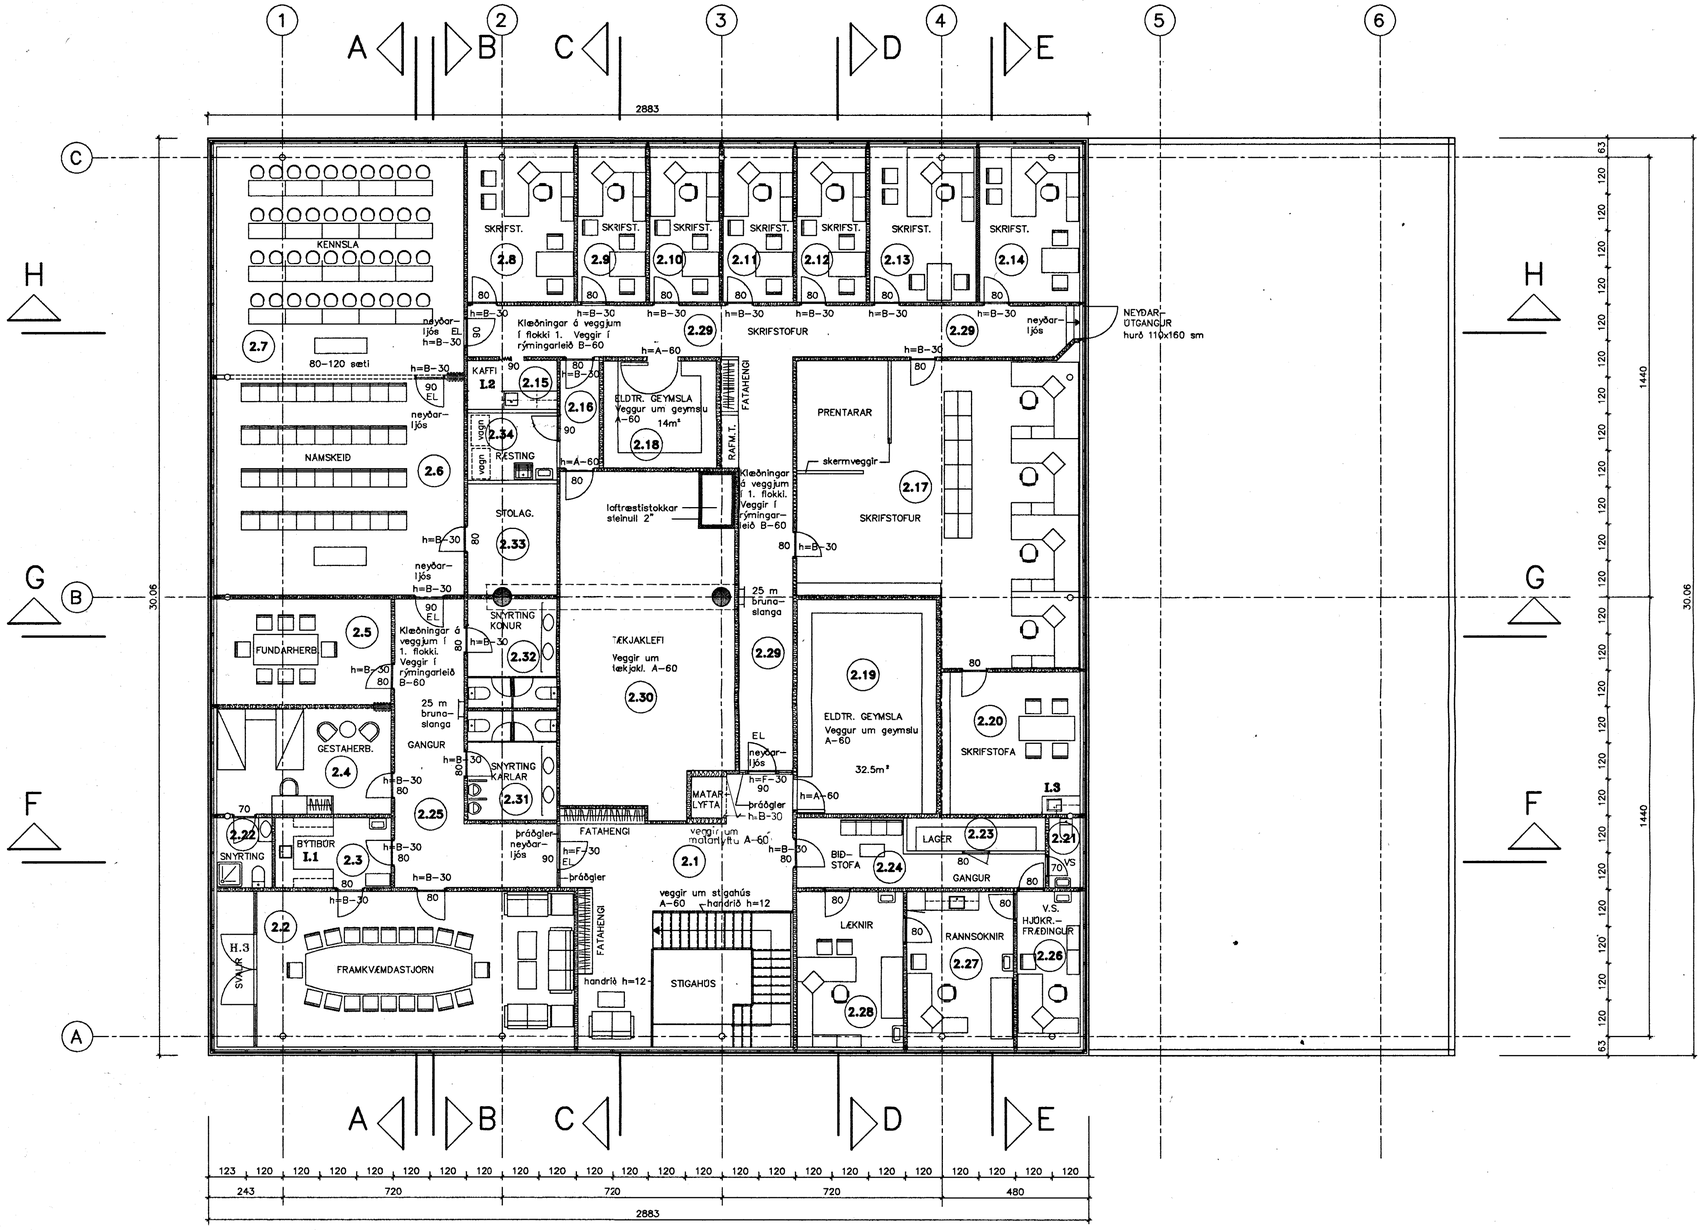


2. HÆÐ GRUNNFLÖTUR BRÚTTÓ 864 m²

ÖLL HERBERGI Í HÚSINU VERÐA LOFTRÆST Á VELRÆNAN ,HÁTT.
HANDSLÖKKVITÆKI STAÐSETT SAMKV. FYRIRMÆLUM ELDVARNAREFTIRLITS.

EL – EKKI LÆSANLEGAR HURÐIR

Brunamálastofnun ríkisins
**SAMÞYKKT**

17 MARS 1993

Árni Árnason

184.803 4130-1198

| BR. | DAGS. | BREYTING |
|---|---|---|
| | 17.3.93. | |

**ÍSAL – MÖTUNEYTI**

GRUNNMYND 2. HÆÐAR

**TÆKNIÞJÓNUSTAN SF**
LÁGMÚLA 6 108 REYKJAVÍK S.813844 FAX.814740

| | | | |
|---|---|---|---|
| HANNAÐ | SH | KVARÐI | 1:100 |
| TEIKNAÐ | ÞG | DAGS. | JÚLÍ '92 |
| YFIRFARIÐ | | NR. | A-4 |