



REYKJAVÍKURVEGUR 16 B. HAFNARFIRÐI.


Samþykkt á fundi bygginga-
nefndar þ. 25/2 1988
BYGGINGAFULLTRÚINN
Í HAFNARFIRÐI
Einar Pálsson

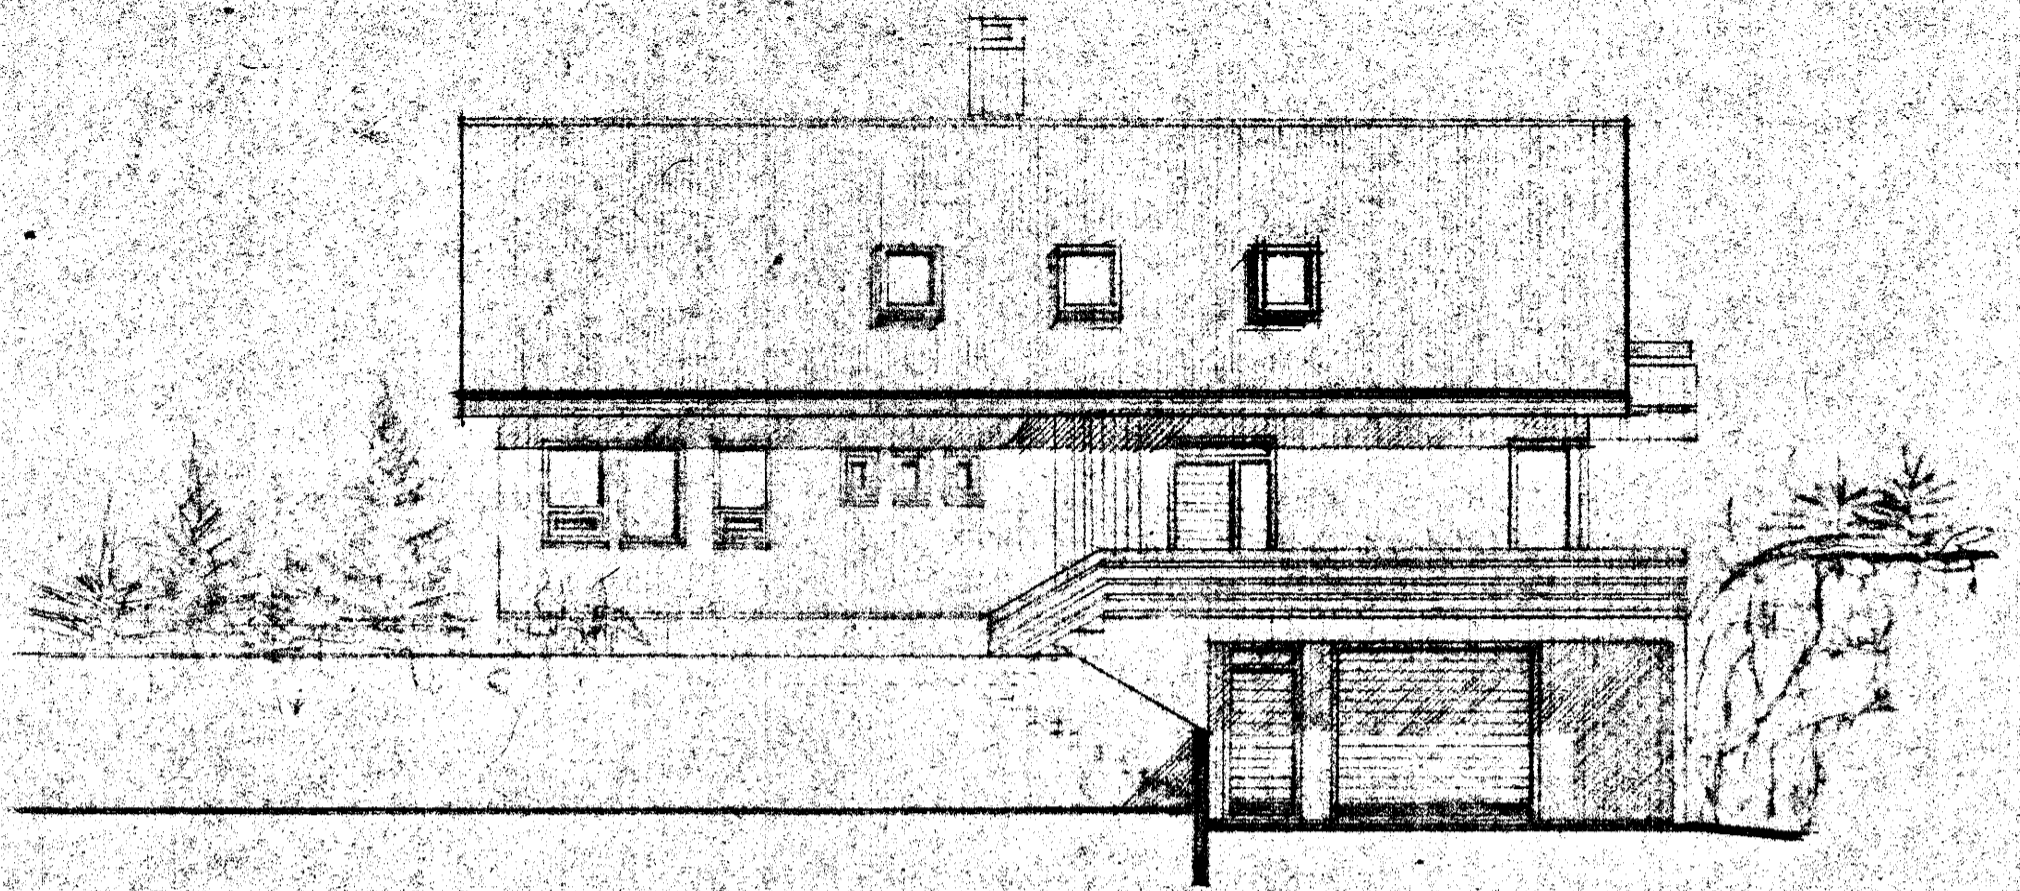


N-V M. 1:100

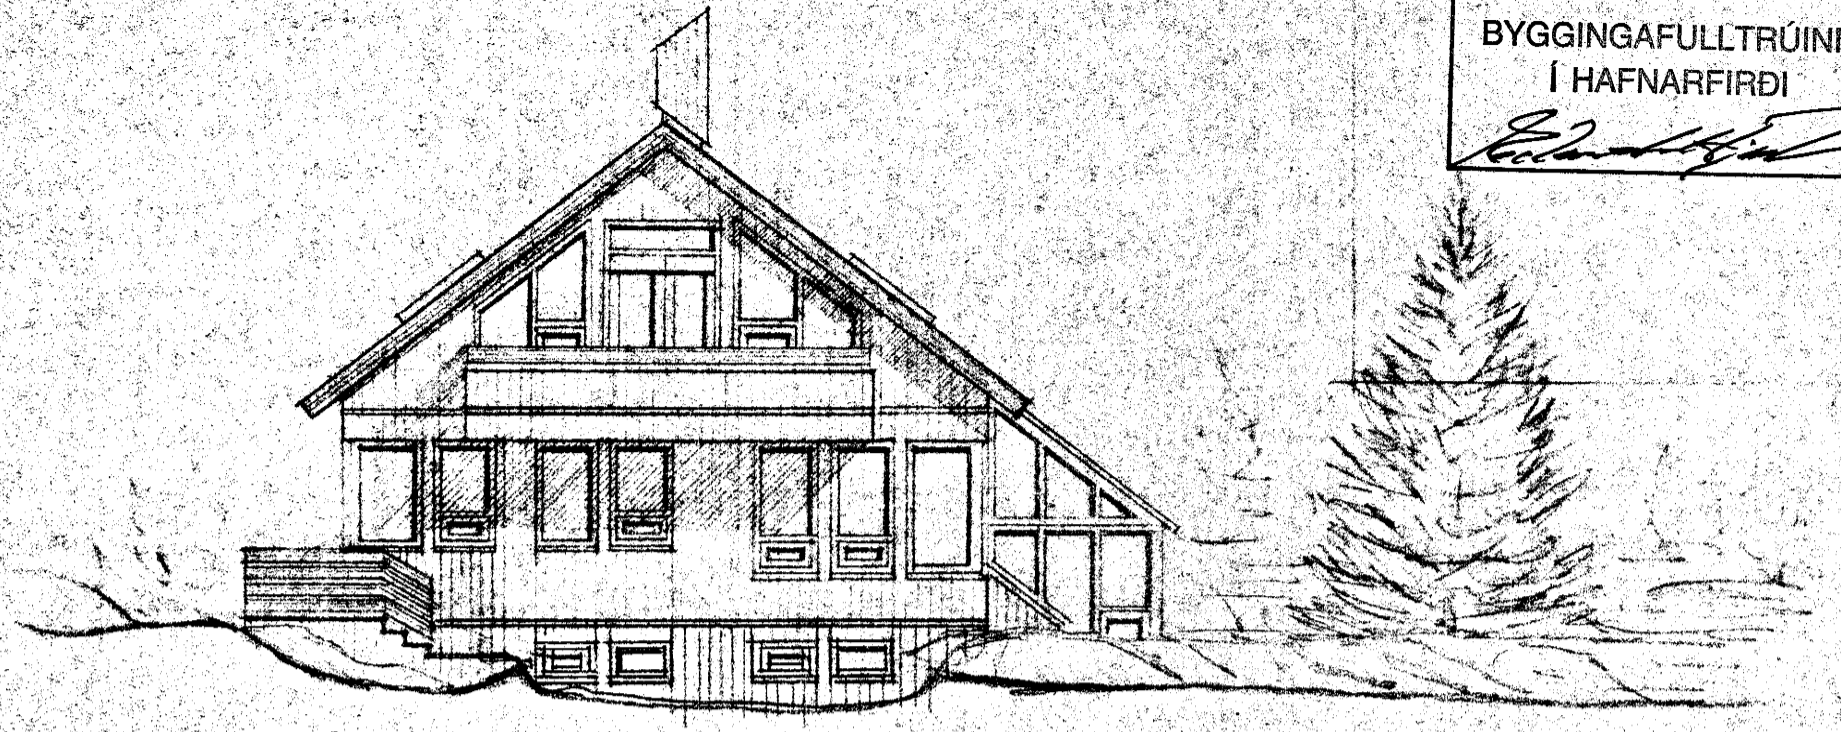


S-V M. 1:100

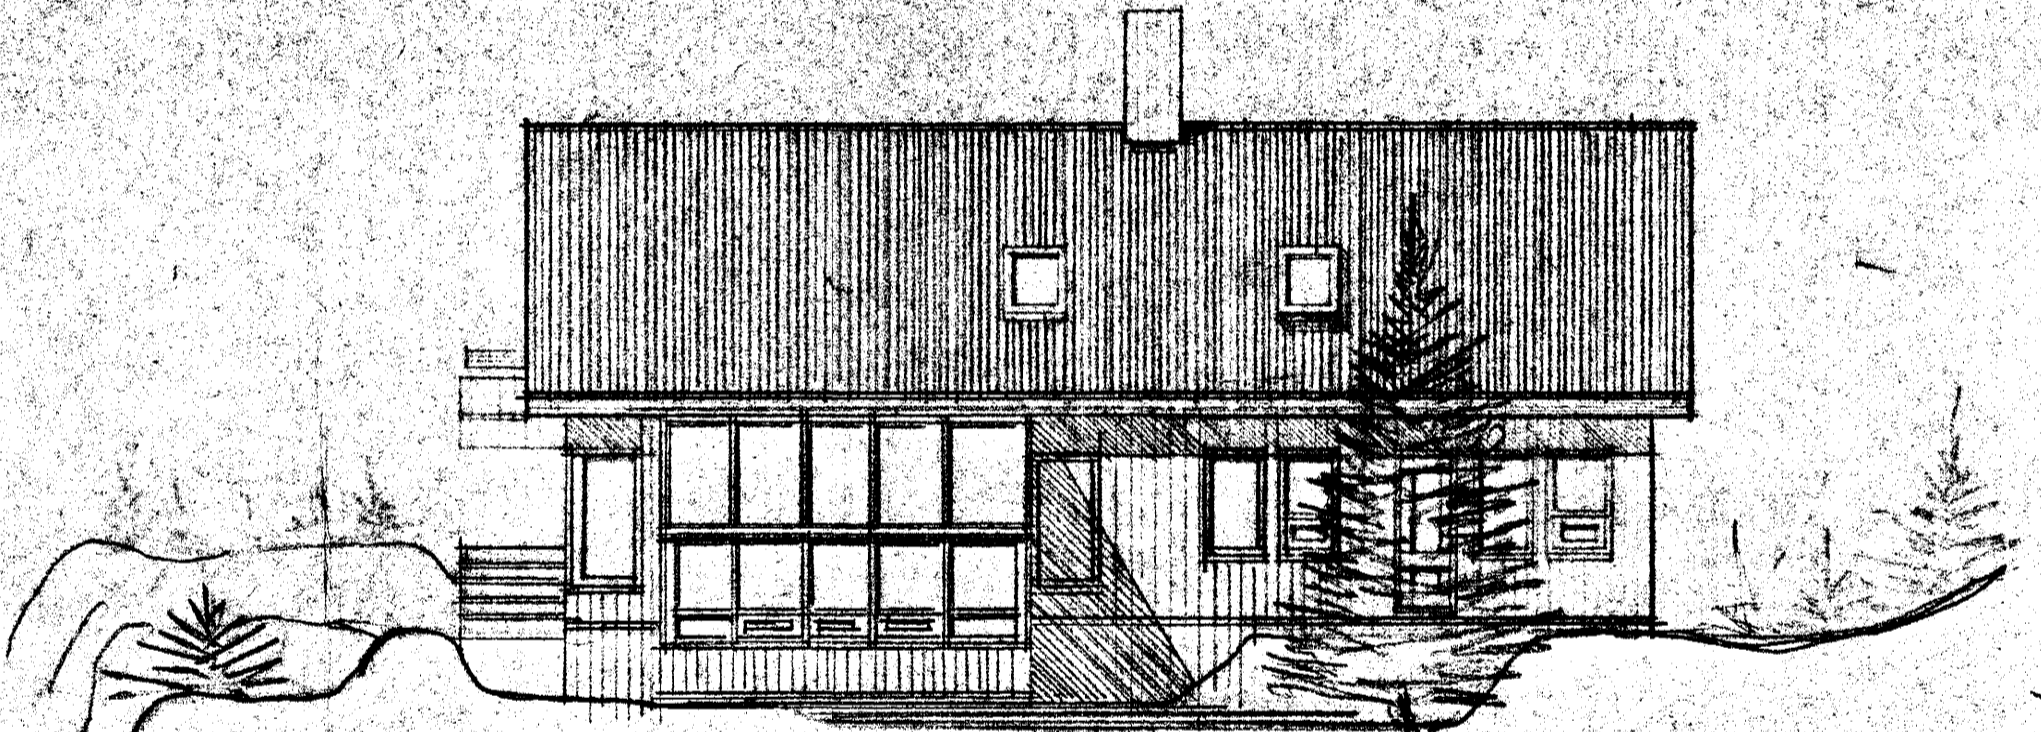


S-A M. 1:100

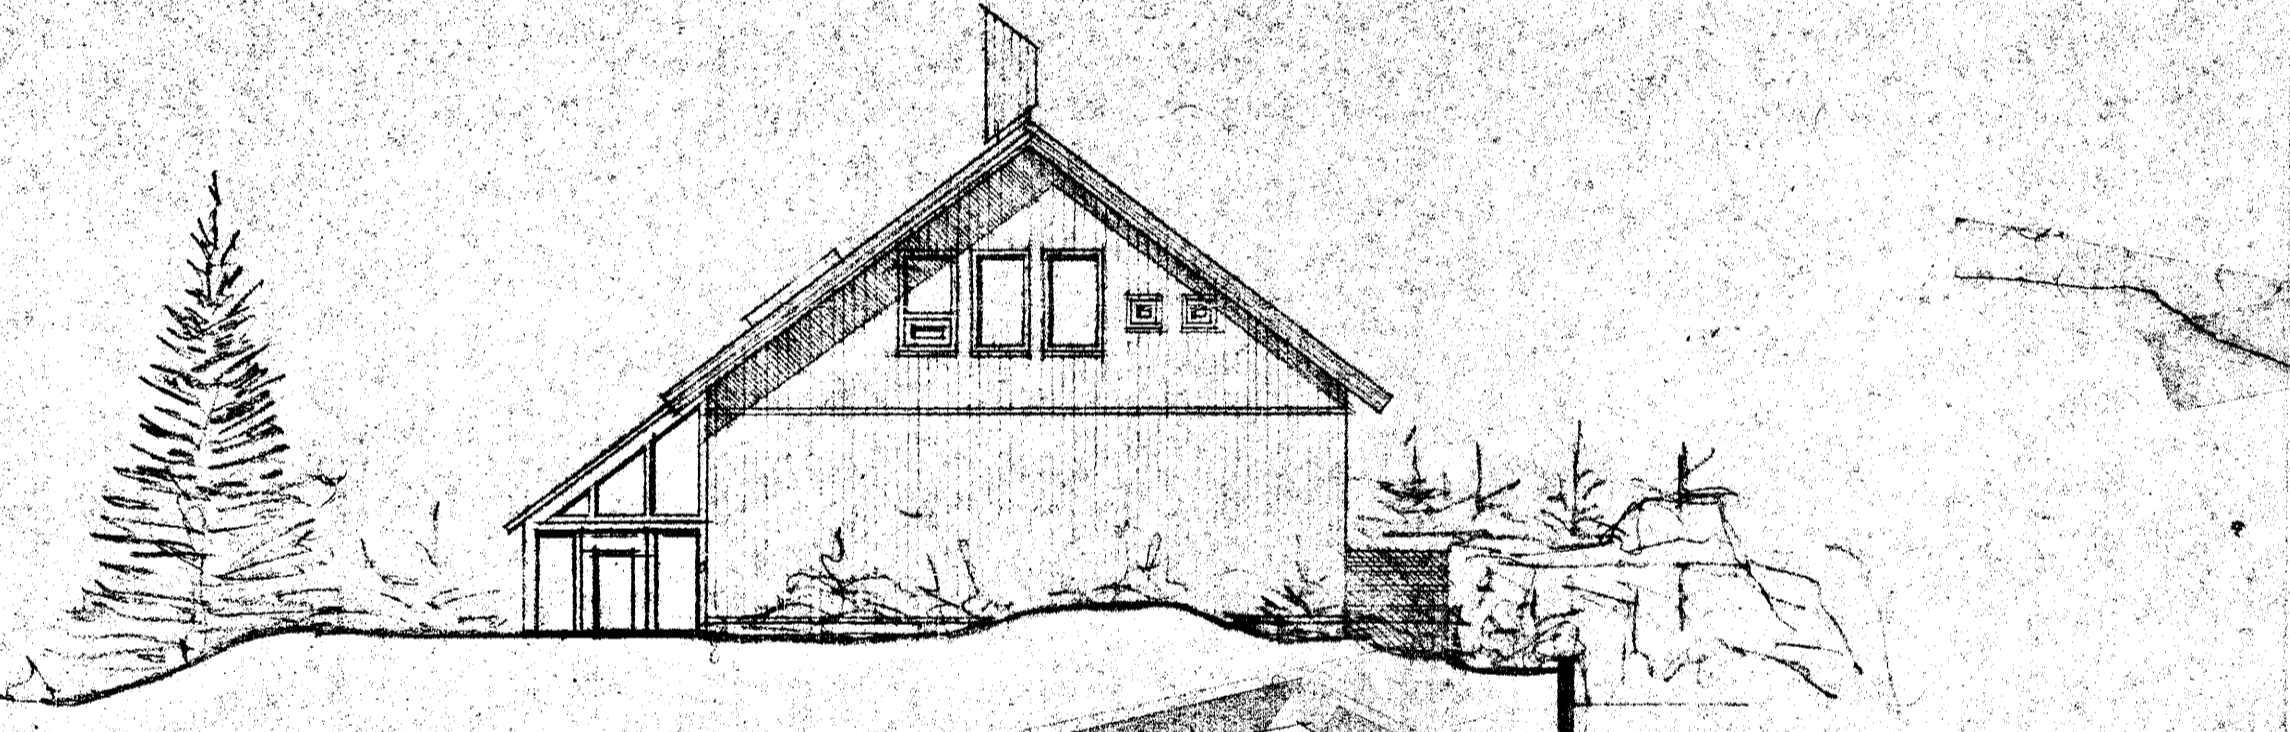

N-A M. 1:100

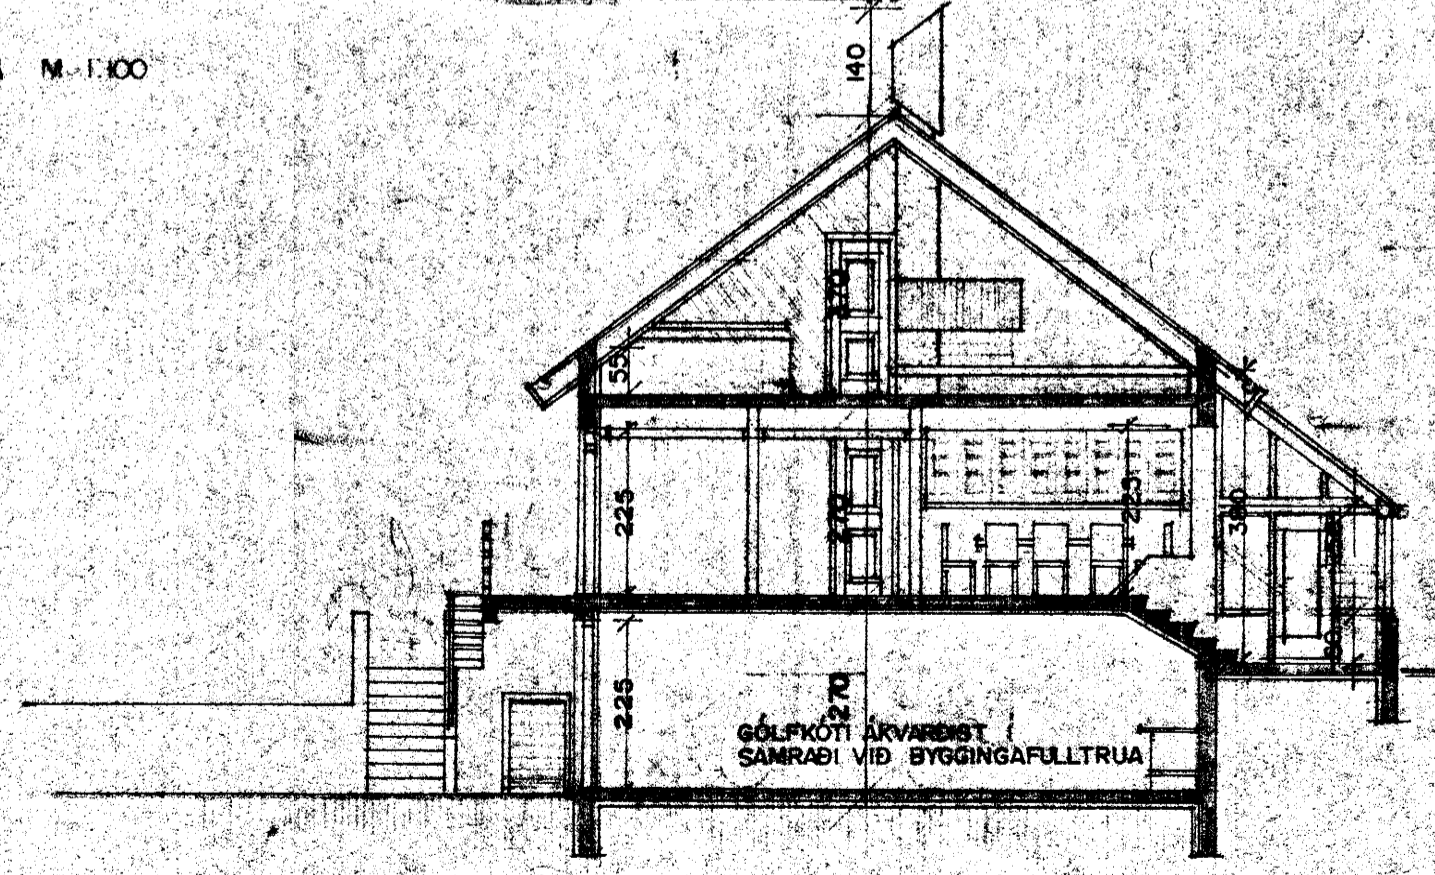

SNID M. 1:100

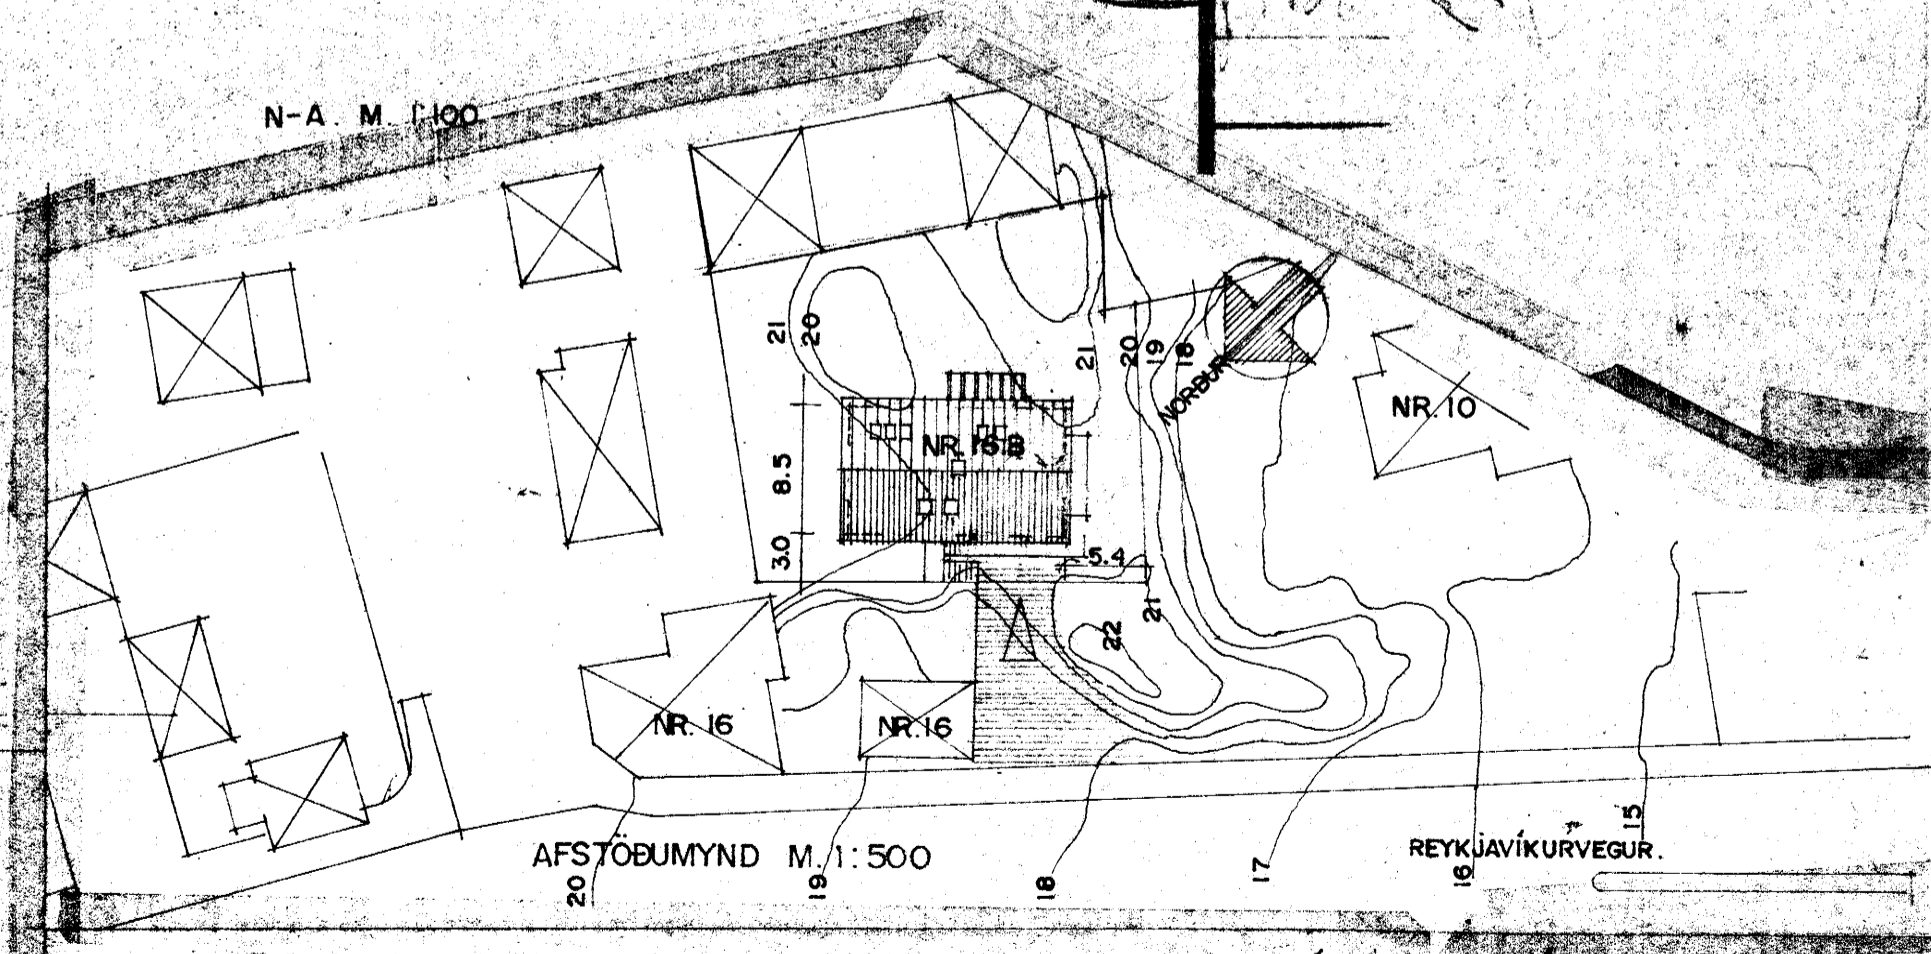

AFSTÖÐUMYND M. 1:500

REYKJAVÍKURVEGUR.

TEIKNAD Í APRÍL 1985. SIGURÐUR ÞORVARÐARSON BYGGINGAFRÆÐINGUR B.F. STRANDGÖTU 11 HAFNARFIRÐI SÍMI 651510.
BREYTT Í FEB 1988 *Sig. Þ.* *Sigurður Þorvarðarson* T.NR.2/2