



**TENGIMYND**

~ 1:50

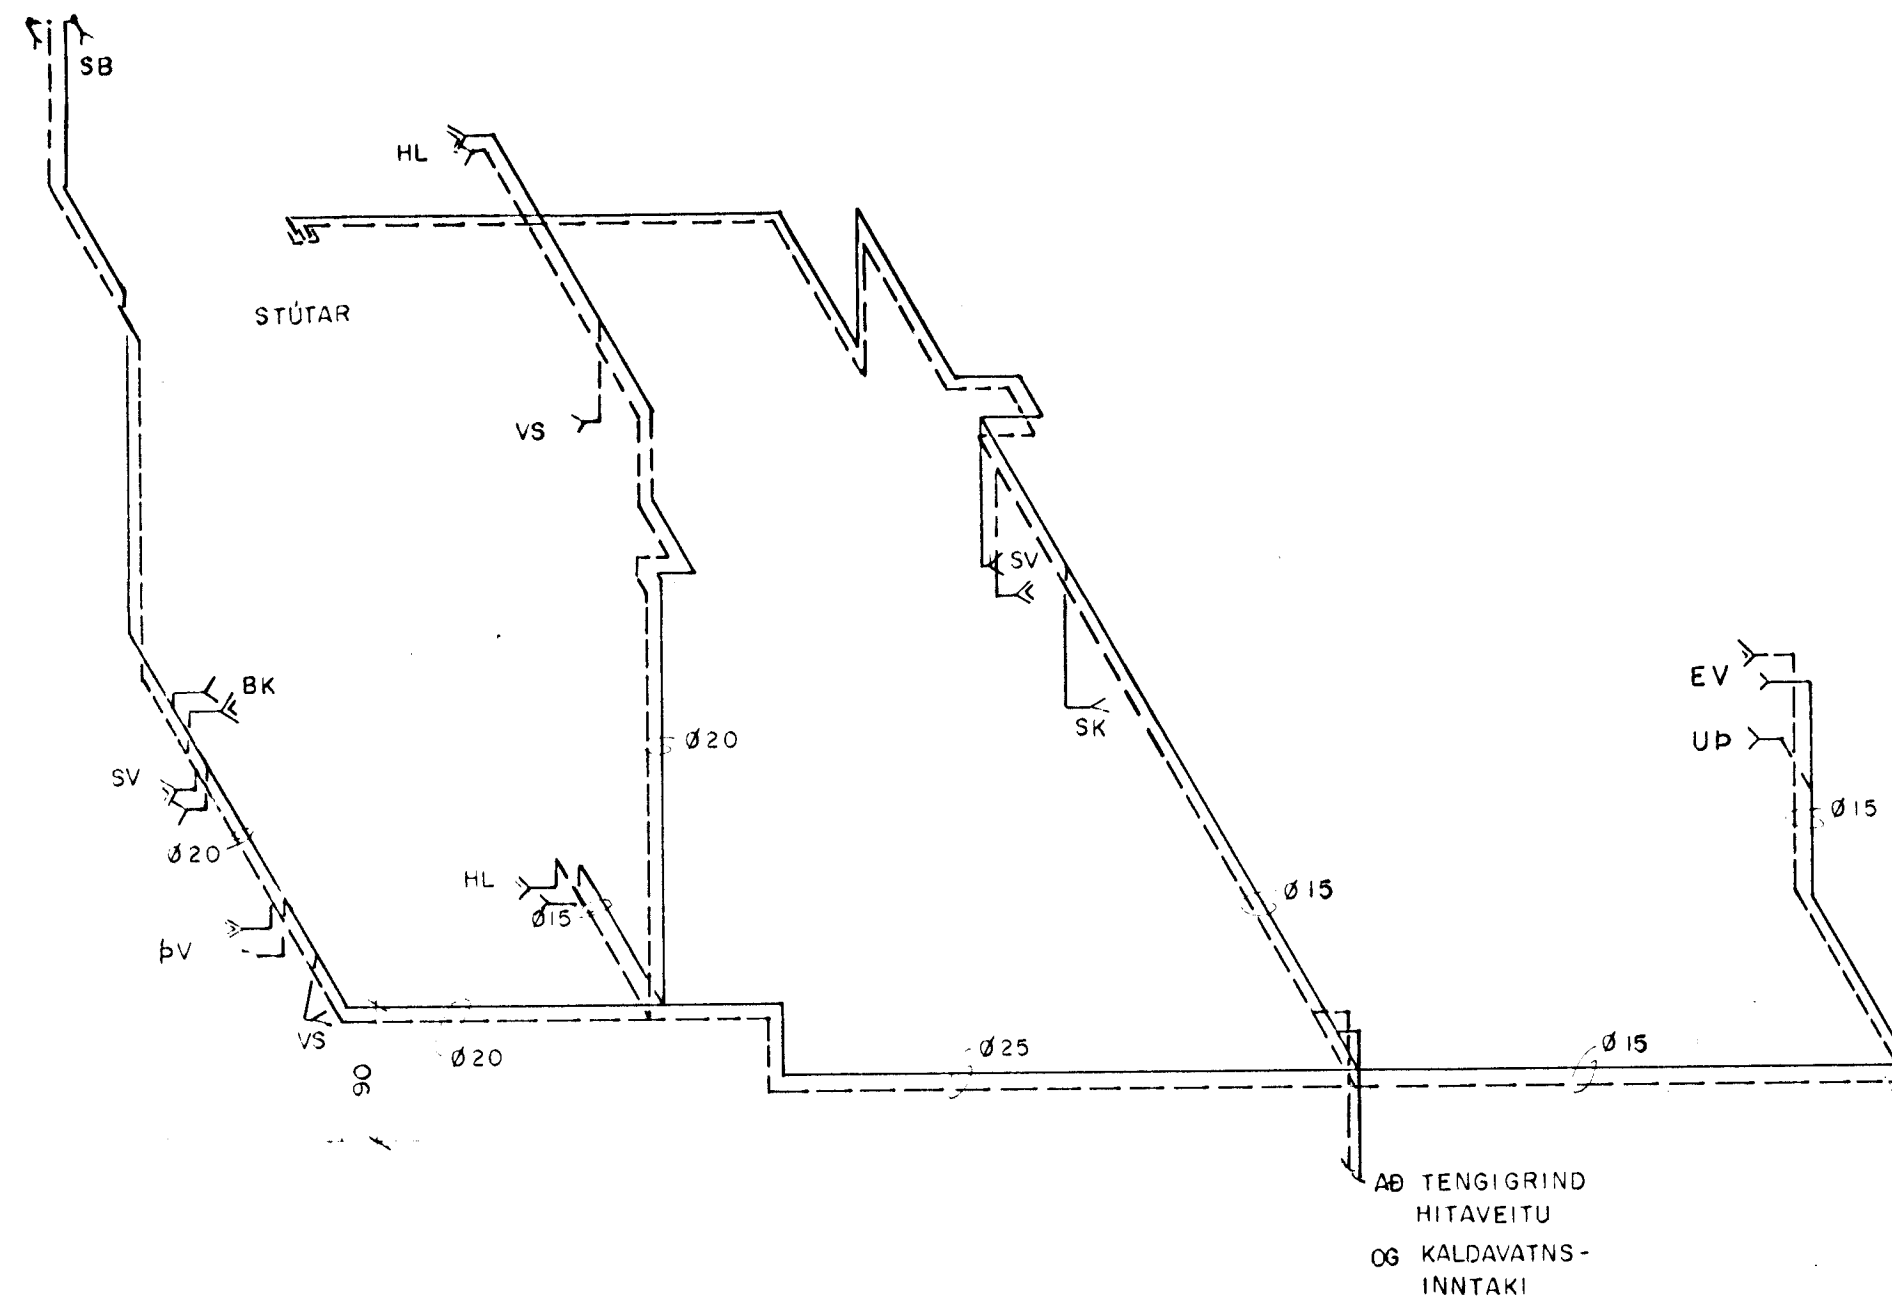

**TAFLA YFIR TÖPPUNARSTADI OG GRUNNRENNSLISGILDI,  $q_N$**

TÆKI				KALT VATN	HEITT VATN
TÁKN	HEITI TÆKIS	$q_N$ l/s	FJÖLDI	SUMMA $q_N$	SUMMA $q_N$
HL	HANDLAUG	0,1	2	0,2	0,2
VS	VATNSSALERNI	0,1	2	0,2	
BK	BADKER	0,3	1	0,3	0,3
SB	STEYPIBÆÐ	0,2	1	0,2	0,2
BI	SKOLSKÁL (BIDET)	0,1	0		
EV	ELDHÚSVASKUR	0,2	1	0,2	0,2
UP	UPPÞVOTTAVÉL	0,2	1	0,2	0,2
SV	SKOLVASKUR	0,2	2	0,4	0,4
ÞV	ÞVOTTAVÉL	0,2	1	0,2	0,2
SK	SLÖNGUKRANI	0,2	1	0,2	
HEILDARSUMMA GRUNNRENNSLISGILDA l/s				2,1	1,7
MESTA SAMTÍMARENSLI l/s					

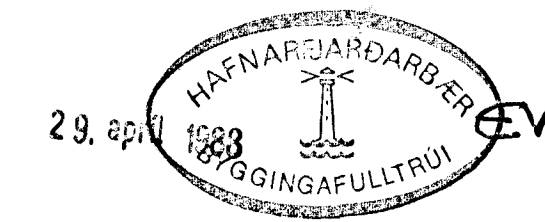

**hönnun hf** Ráðgjafarverkfræðingar FRV · Síðumúla 1 · 108 Reykjavík  
Sími (91)84311 · Utibú: Reyðarfjörður · Hvolsvöllur

M.	REYKJAVÍKURVEGUR 16B HAFNARFIRÐI	E
H. A. B.		D
T. KaPo	VATNSLÖGN:	C
Y.	TENGIMYND OG TÖPPUNARSKRÁ	B
G. 81-24		A APR '88/1AG
DAGS 29. apr. 1988	SAMP Lúger A. Lúger	MKV. ~ 1:50
		85900.09-304

Ⓐ LÖGNUM BREYTT