


KJALLARI, GRUNNMYND
1:50

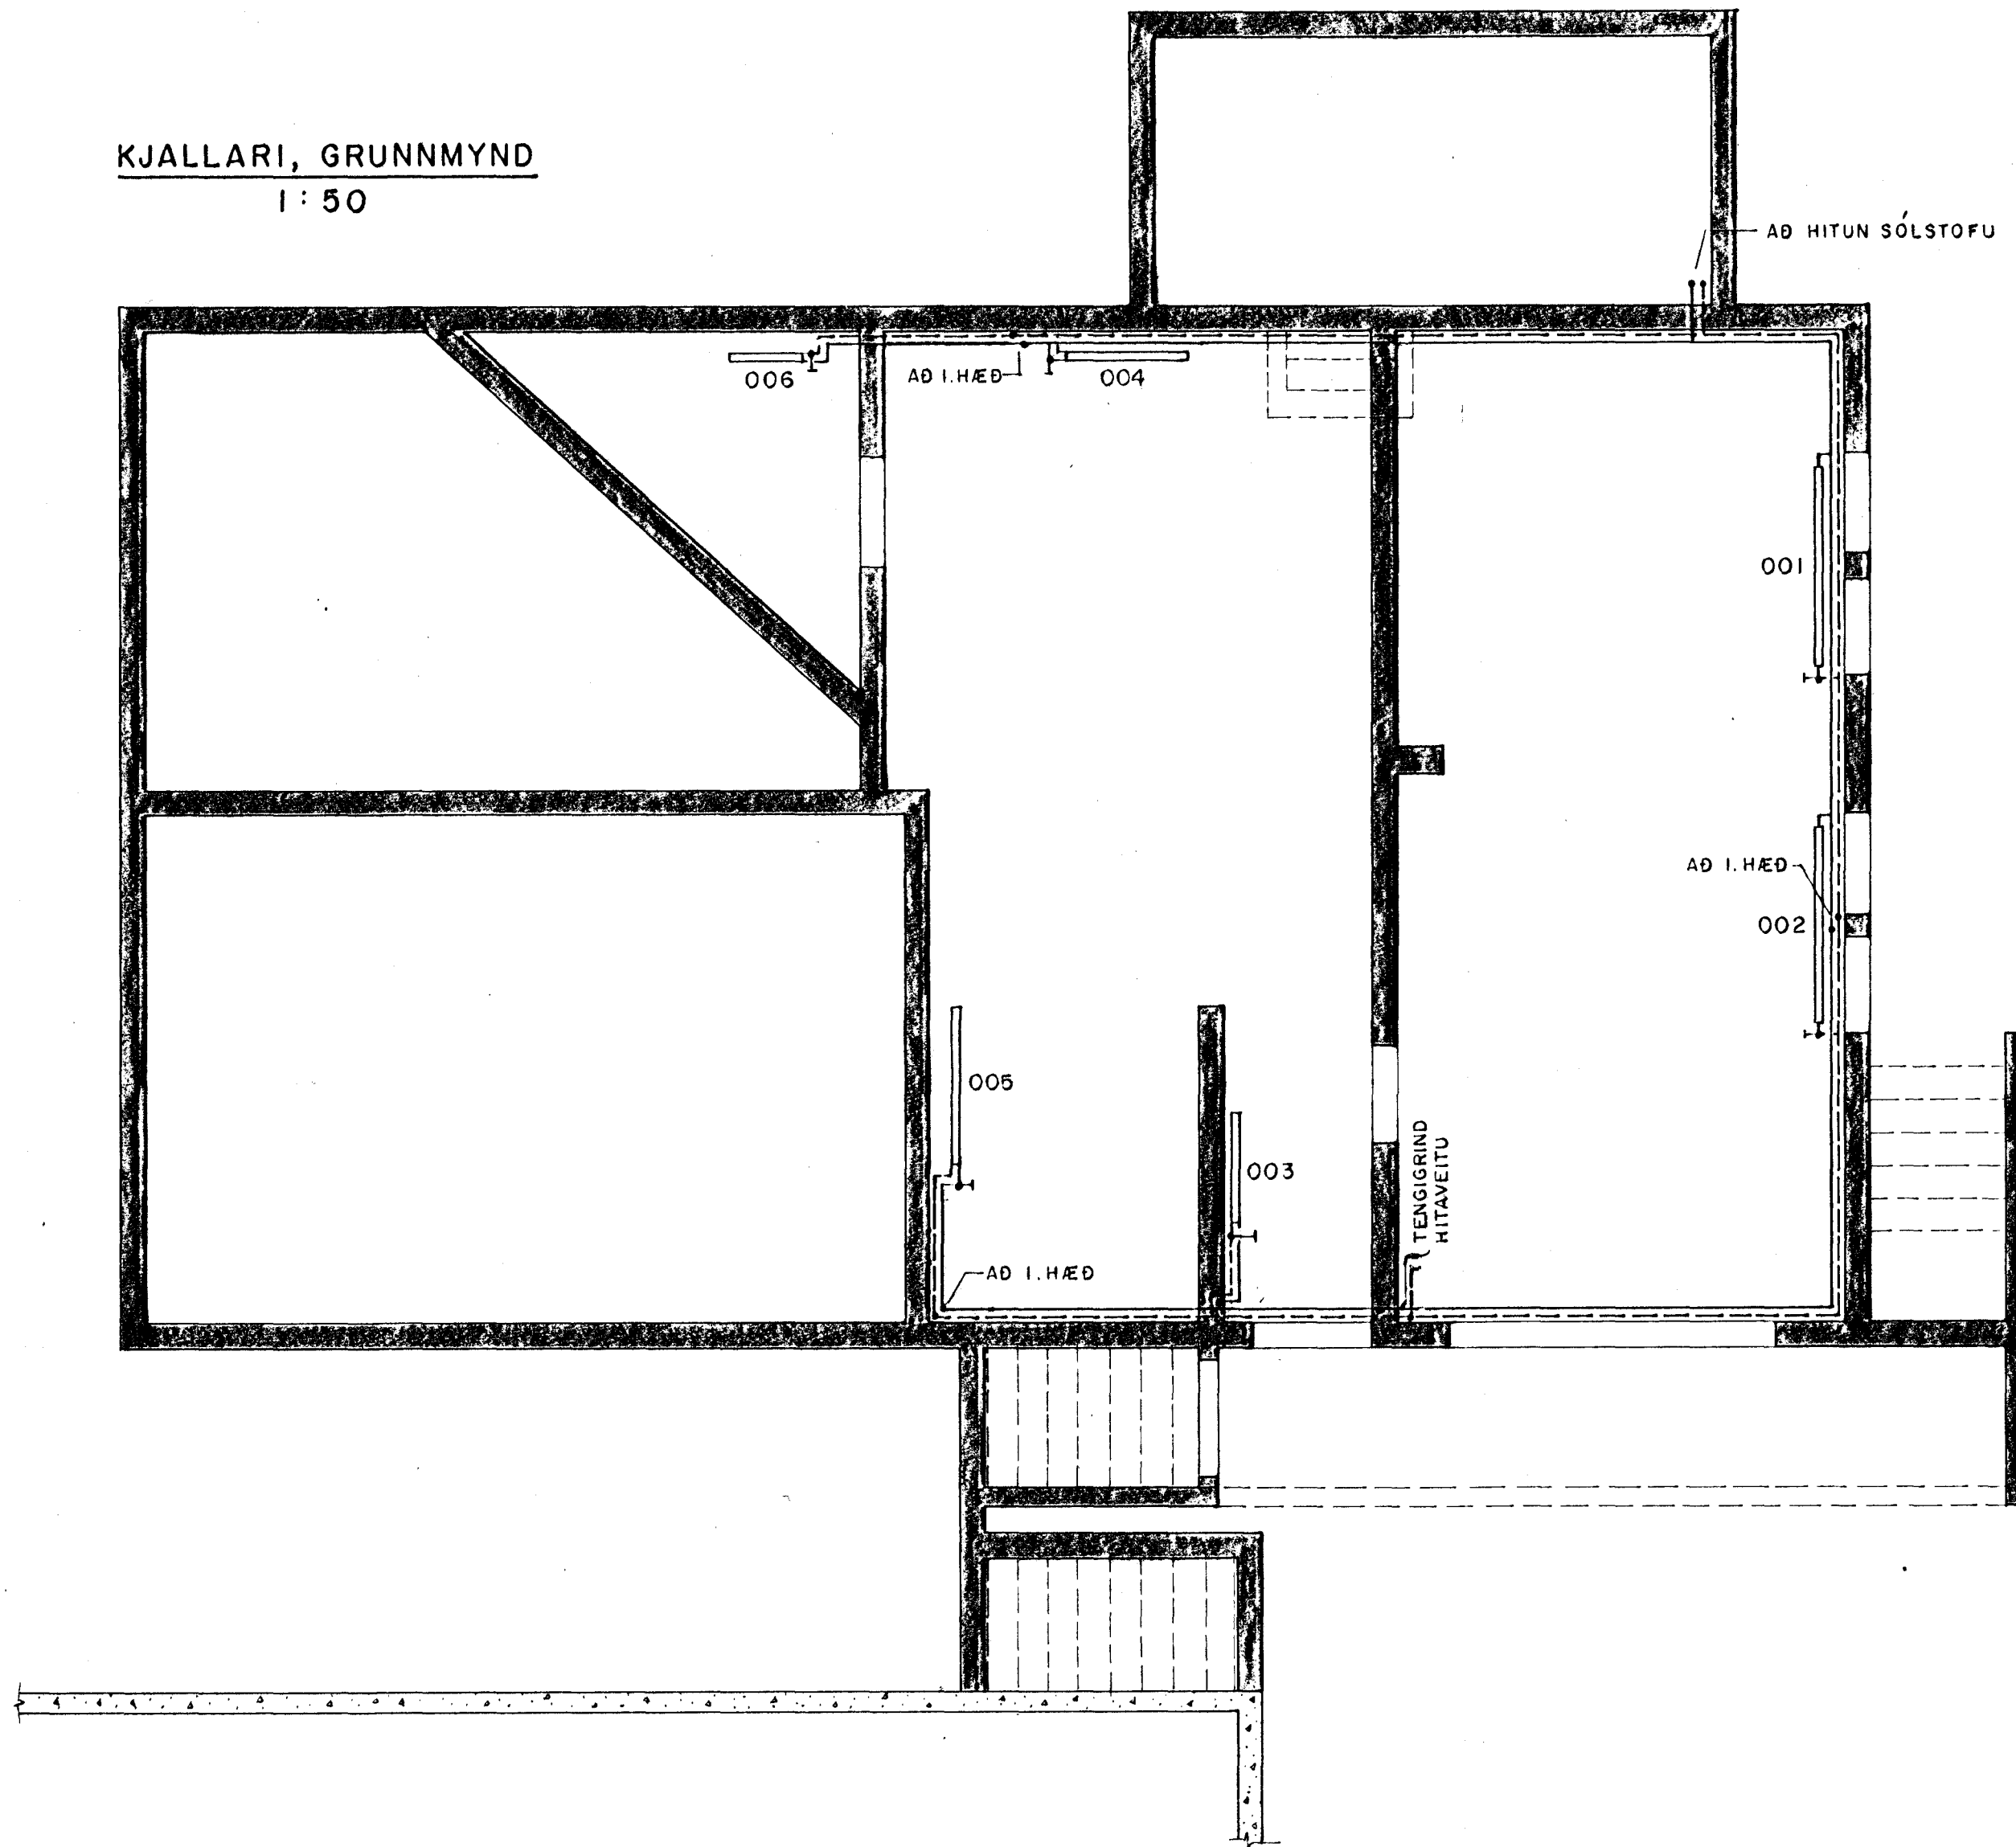


SKÝRINGAR:

MERKINGAR:

- | | | | |
|-------|--------------------|---|--------------|
| — | FRAMRÁS HITALAGNAR | — | LOFTTÆMING |
| - - - | BAKRÁS | — | HITAPREIFARI |
| — | RENNILOKI | — | HITAMÆLIR |
| — | SÆTISLOKI | — | PRÝSTIMÆLIR |
| — | STILLILOKI | — | TÆMING |
| — | EINSTREYMISLOKI | | |
| — | MOTORLOKI | | |
| — | ÖRYGGISLOKI | | |
| — | HEMILL | | |
| — | PRÝSTIJAFNARI | | |
| — | SÍA | | |

ADRAR SKÝRINGAR:


ÖLL OFNTENGI SKULU VERA 10mm
LOFTSKRÚPUR KOMI Á ALLA OFNA.
STAÐSETNING STÚTA:

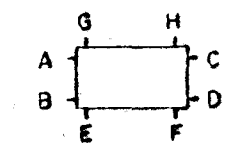

Á HVERN OFN KOMI AUK OFNLOKA STILLITÉ ÞEIM MEGIN SEM OFNLOKI ER EKKI.
OFNAR SEU Í SAMRÆMI VIÐ ÍST-69

PÍPUR SKULU VERA SVARTAR DREGNAR STÁLPIPUR SAMKV. DS 540
OG FITTINGS SAMSVARANDI PÍPUM AD GERD. ALLAR LAGNIR
SKAL EINANNGRÁ MED GLERULLARHÓLKUM.
ÞYKKT EINANNGRUNAR: $\varnothing 10 - \varnothing 25 = 15 \text{ mm}$
 $> \varnothing 25 = 20 \text{ mm}$
ÞAR SEM LAGNIR LIGGJA Í ÚTVEGG SKAL VERA MINNST 1.0cm
EINANNGRUN UTAN VIÐ RÖREINANNGRUN.

ALLT EFNI OG FRÁGANGUR KERFISINS SÉ Í SAMRÆMI VIÐ ÁKVÆÐI
ÍST-67 OG GILDANDI REGLUGERDIR.

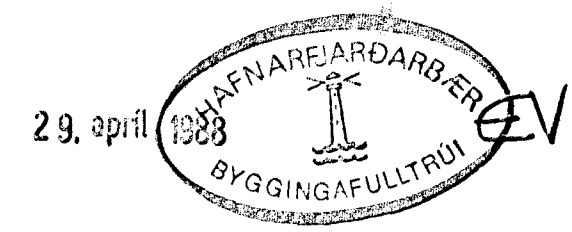

hönnun hf Ráðgjafarverkfæðingar FRV · Síðumúla 1 · 108 Reykjavík
Sími (91)84311 · Utbú: Reyðarfjörður · Hvalsvíllur

M.	REYKJAVÍKURVEGUR 16 B	E
H. A. B.		D
T. KaPo	HITALÖGN:	C
Y.	KJALLARI, GRUNNMYND.	B
G. 81-25		A APR'88/ IAG
DAGS. 02.07.87	SKAMP. <i>Lingner A. Lindnesen</i>	MKV. 1:50
		85900.09 - 401

Ⓐ RÓRUM F. POTT BÆTT INN