


Samþykkt á fundi bygginga-
nefndar þ. 19.6. 1982

BYGGINGAFULLTRÚINN
Í HAFNARFIRDI

[Signature]

ÁKILIA

UNNLEIÐAÐ FRÁ REYKJAVÍKURVEGI DEÐI
LOKAD

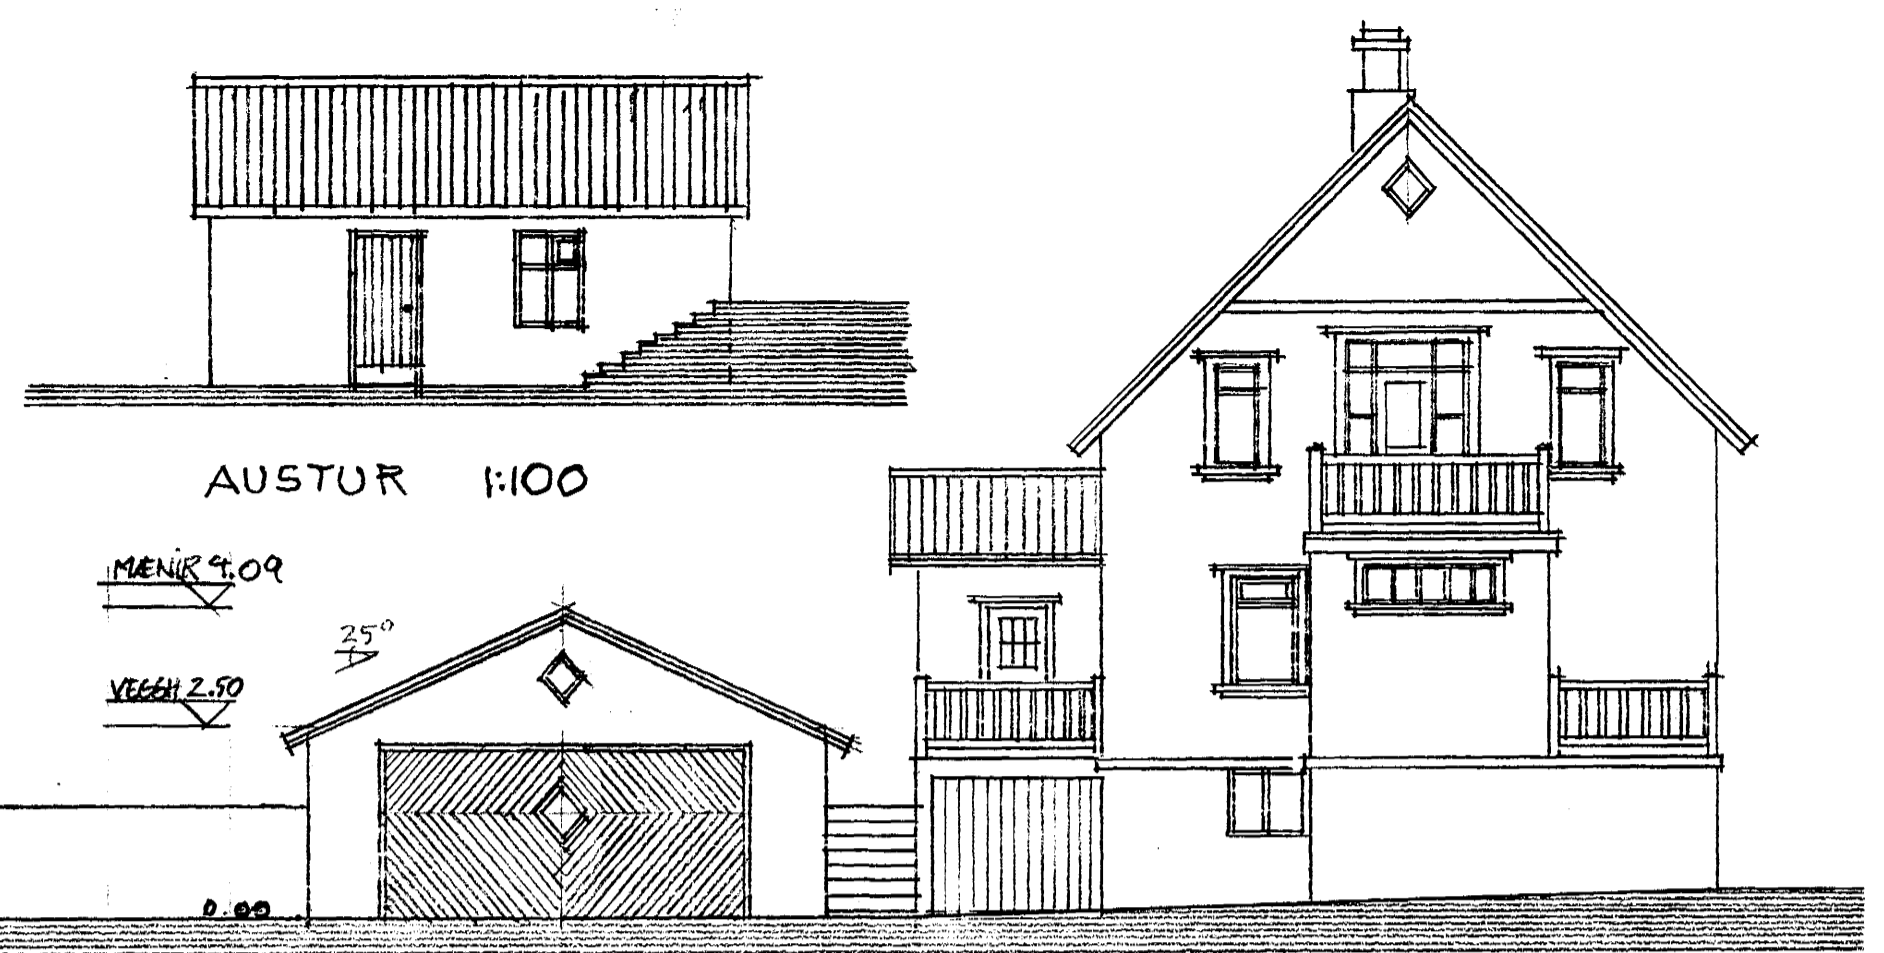

AUSTUR 1:100

MENIR 4.09


VEGGH 2.50

25°


SÚÐUR 1:100



VESTUR 1:100

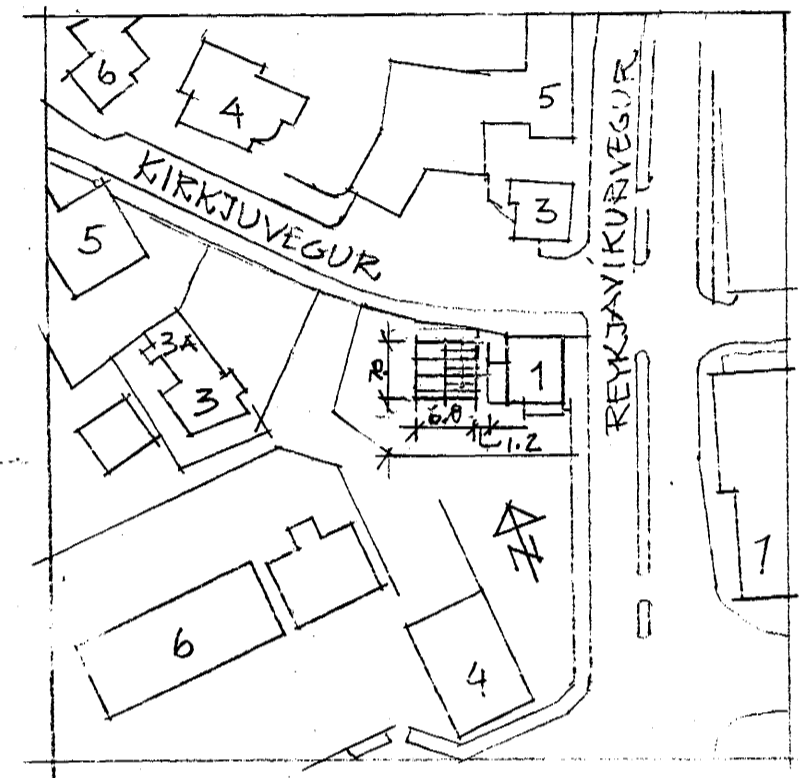


AFSIÖÐUMYND 1:1000

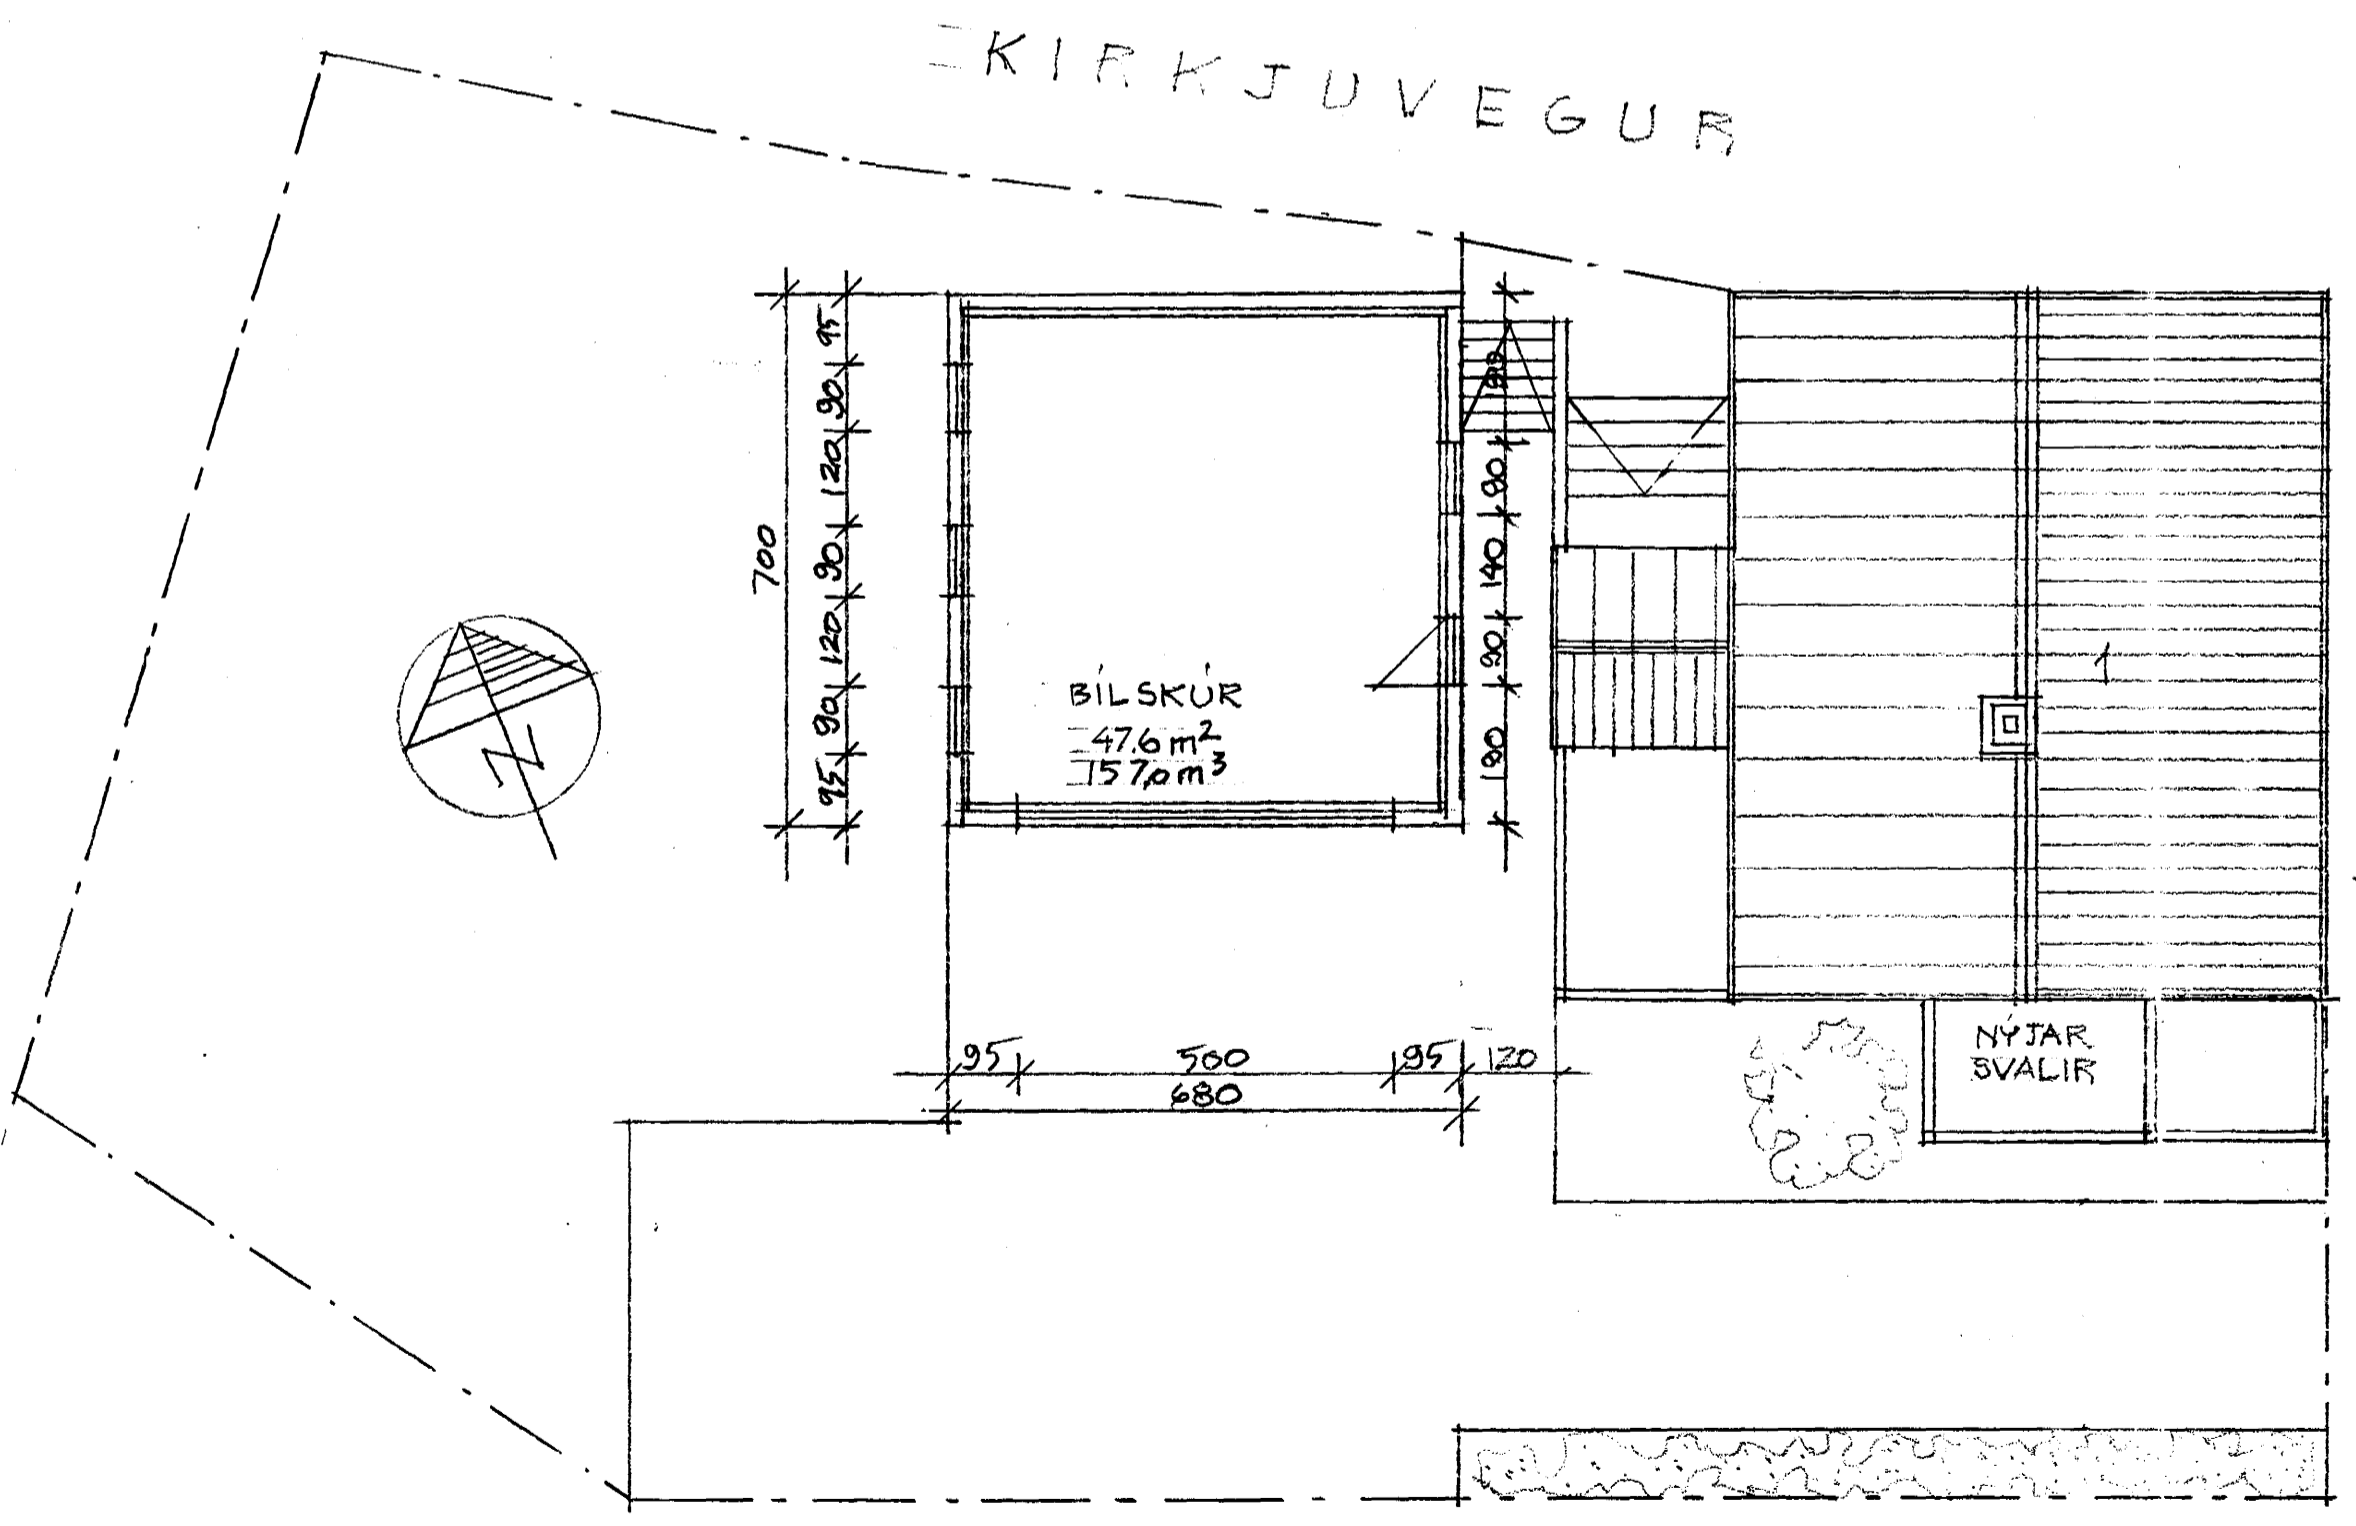

GRUNNMYND 1:100

REYKJAVÍKURVEGUR

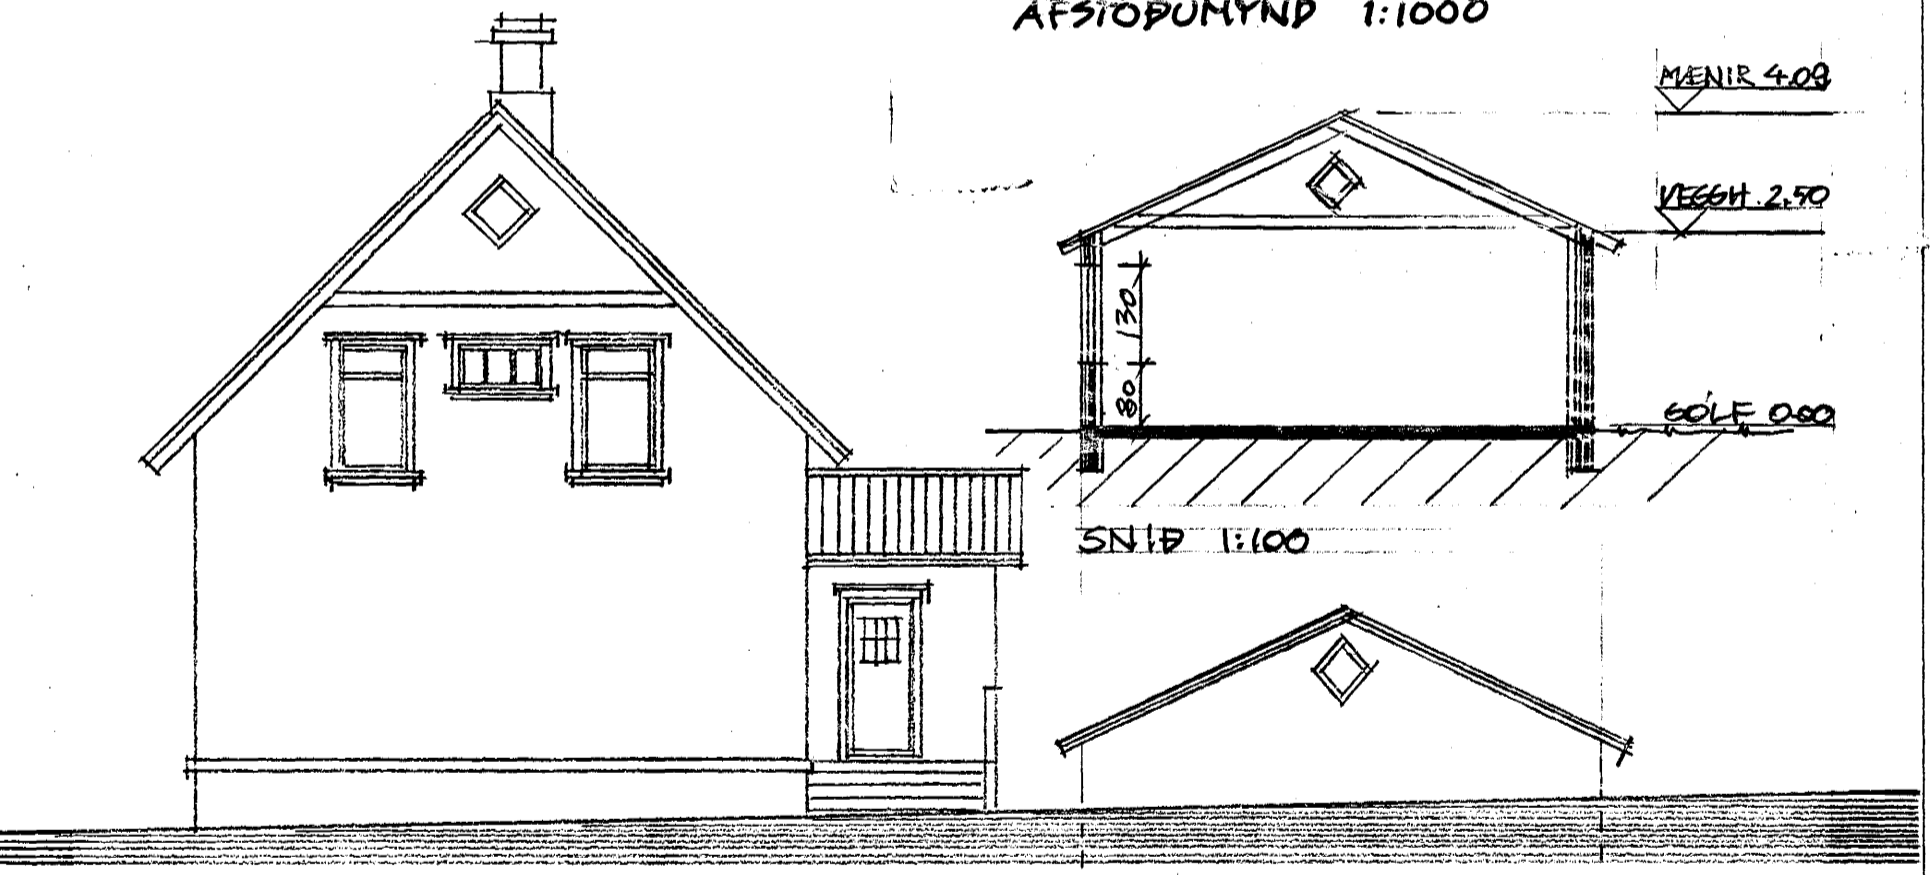

NORÐUR 1:100

MENIR 4.09

VEGGH 2.50

GÓLF 0.80

SNIP 1:100

KÖLUNN:
MEÐALG. VEGGJA 1.0 W/M²°C, ÞAK 0.3, GÓLF 0.4

BREYTT 14.6. 1992

TEIKNISTOFA BÆJARHRAUNI 20 220 HAFNARFJÖRÐUR
PÁLL V. BJARNASON ARKITEKT FAÍ SÍMI 54355 **225.01**

REYKJAVÍKURVEGUR 1, HAFN. BÍLSKÚR & SVALIR

Páll V. Bjarnason

DAGS.	16.7. 1992
KVARDI	
HANNAÐ	PVB
TEIKNAD	PVB
YFIRF.	PVB