



Frost 17F

Skrifstofuhúsnæði M=1:100


29-11-59

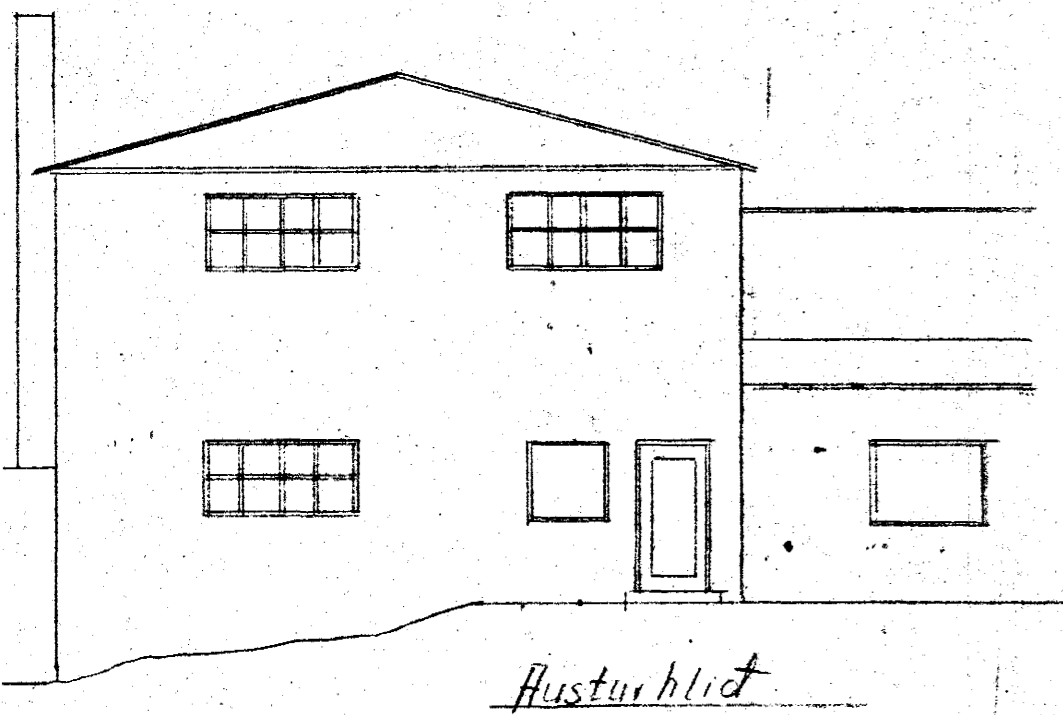


Austurhlíð

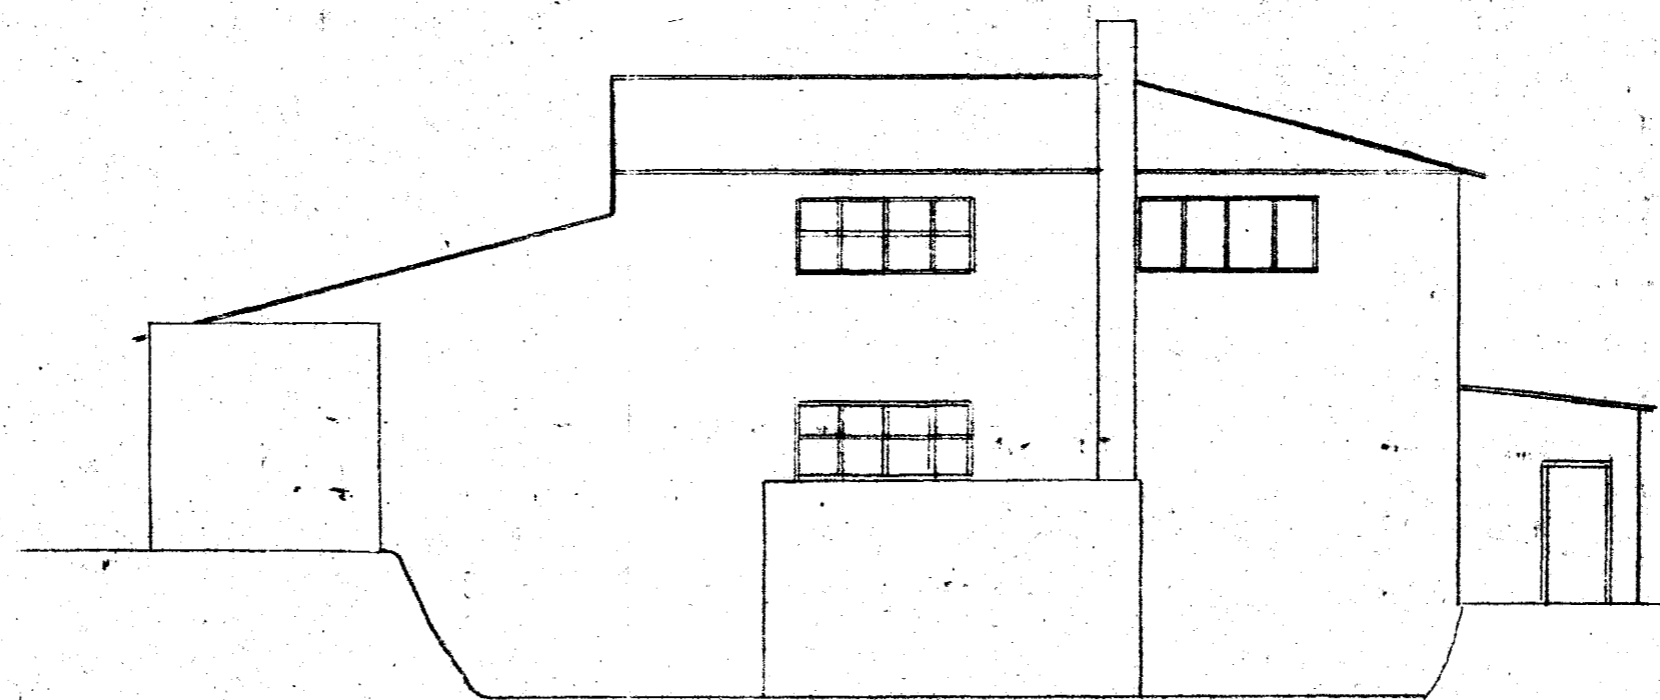


Súðurhlíð

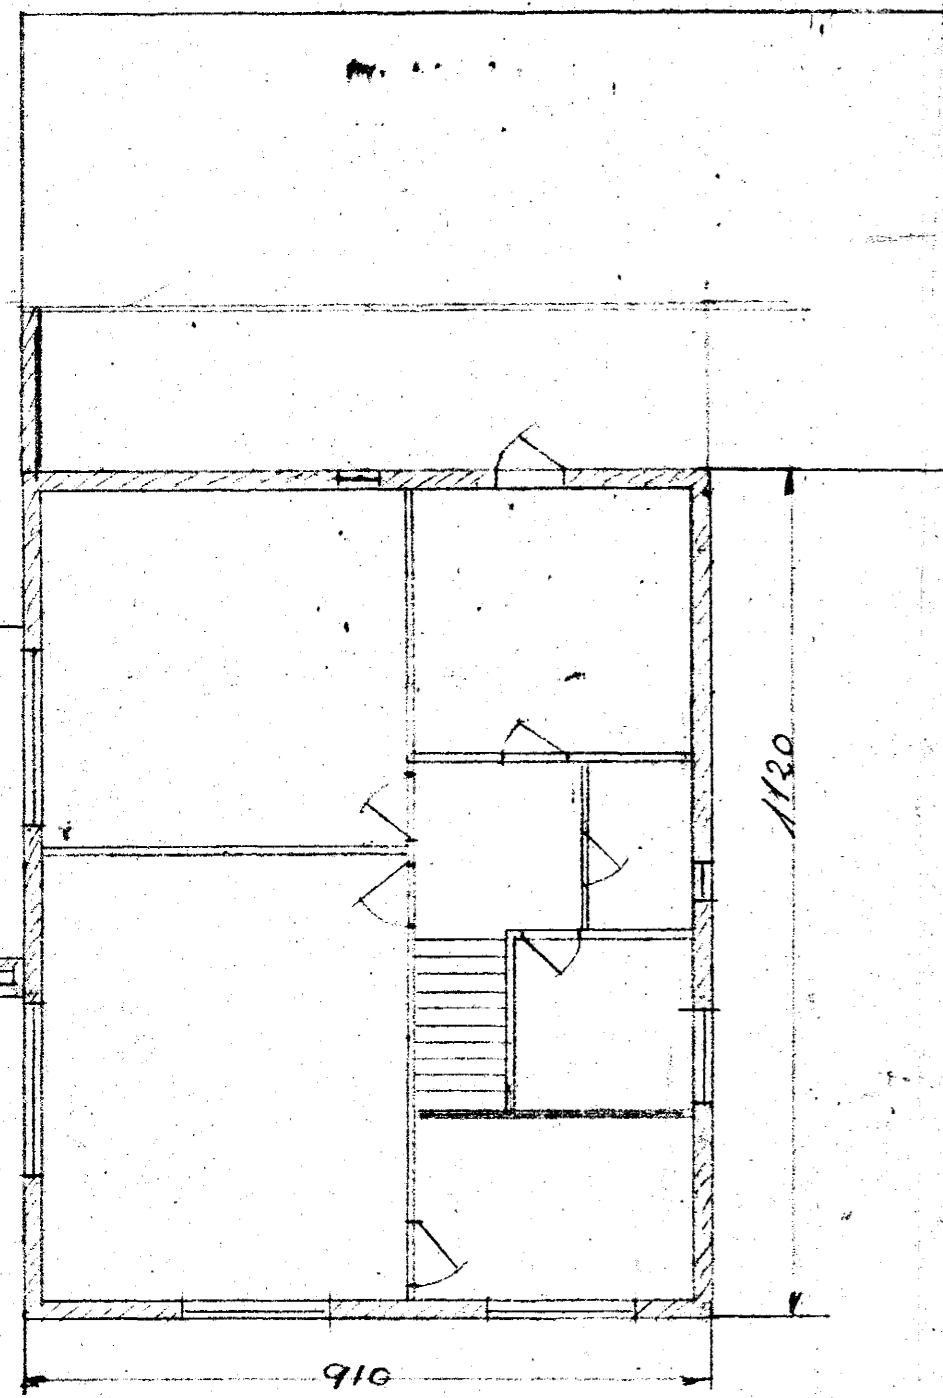


Grunnmynd

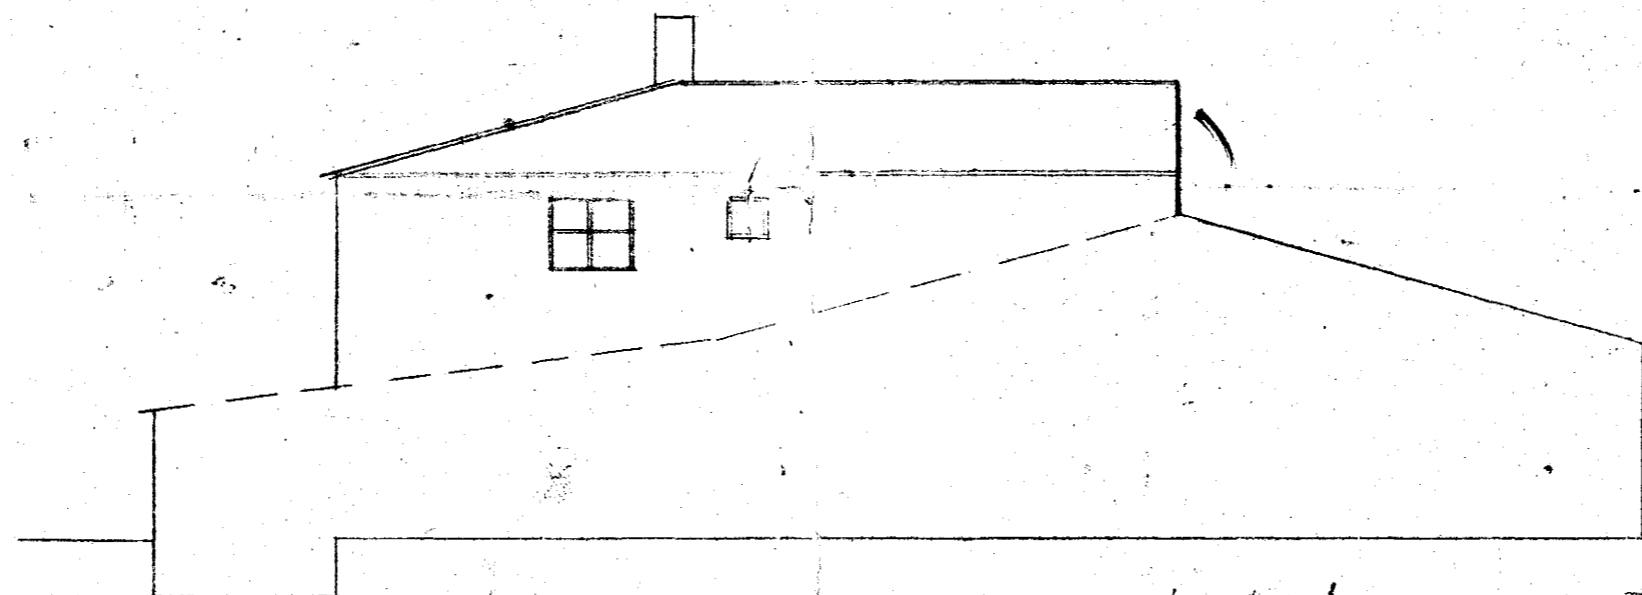


Norðurhlíð

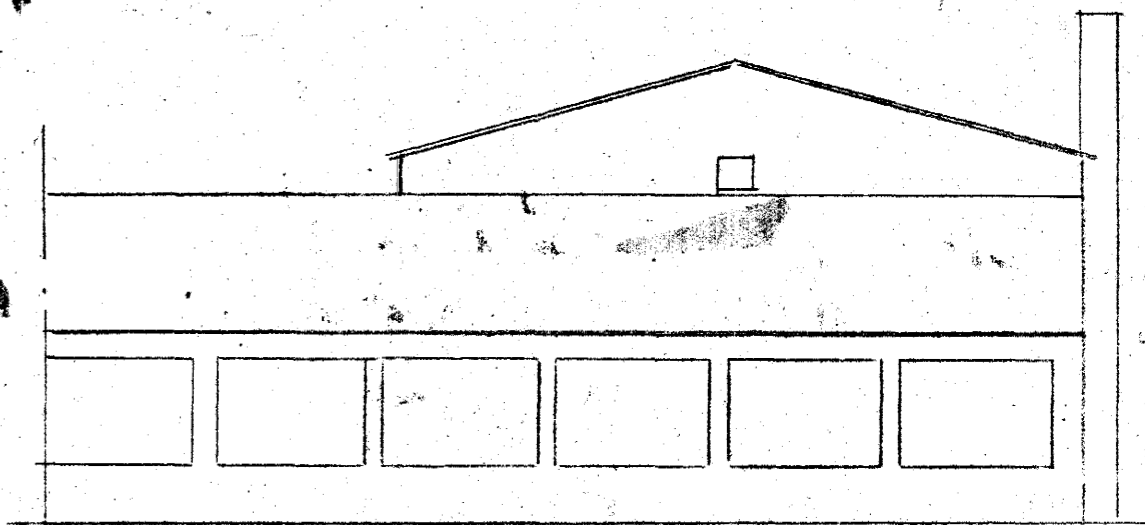

Vesturhlíð

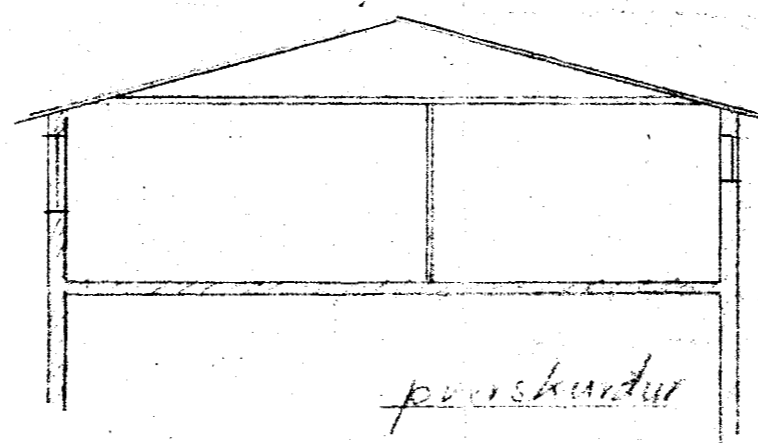

Þvaskardur

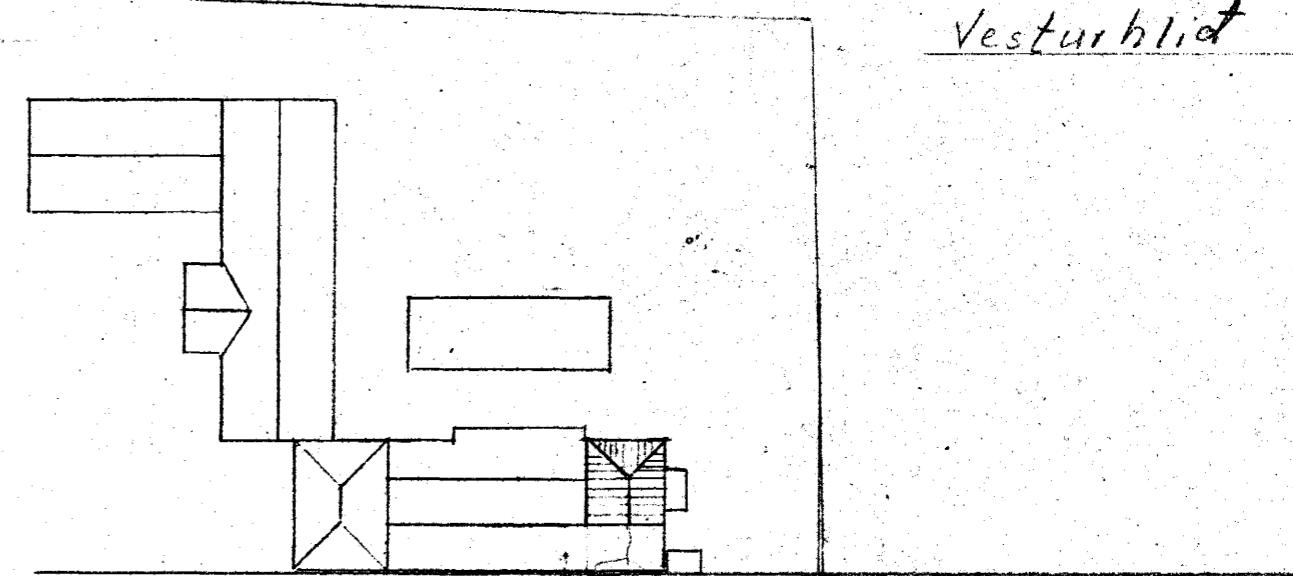

Reykjavíkurvegur

Afstöðumynd 1:1000

Hafnarfjörði, nóvember 1959

Svaldís Björnsdóttir