




Samþykkt á fundi bygginga-
nefndar þ. 7/11 1984
BYGGINGAFULLTRÚINN
Í HAFNARFIRÐI
Sigurbjörn

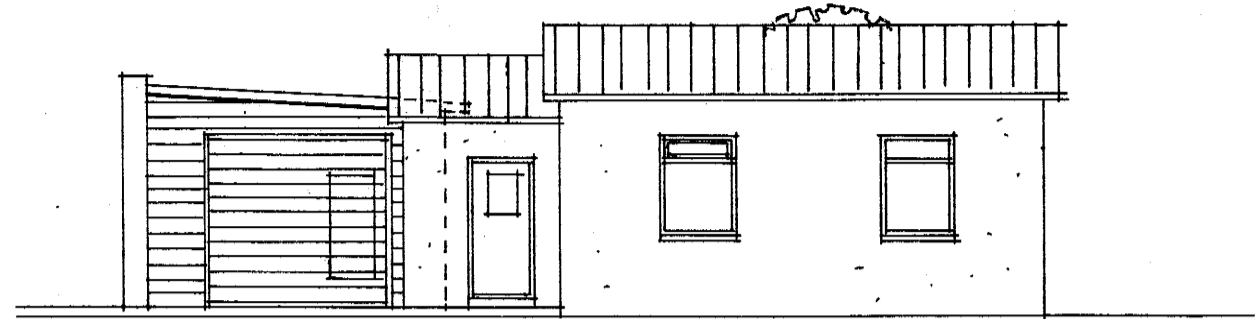


Útlit til norðurs fyrir stökkun

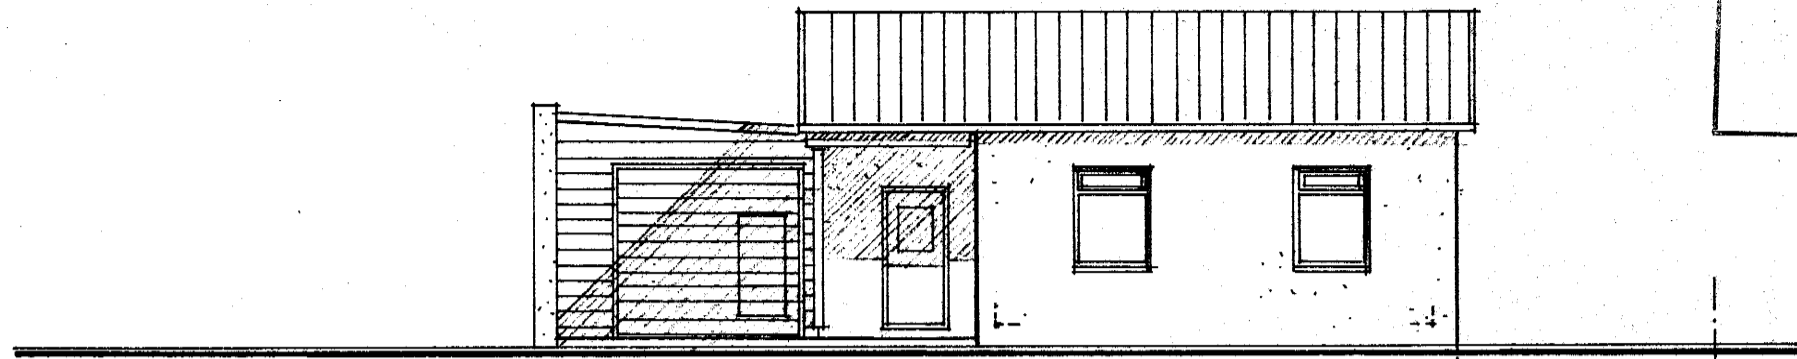


útlit til norðurs

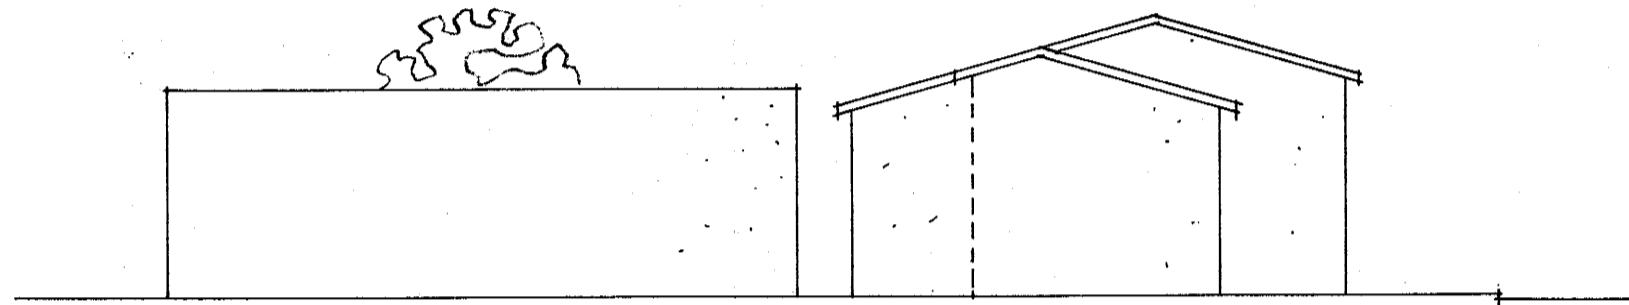


pp Útlit til austurs fyrir stökkun

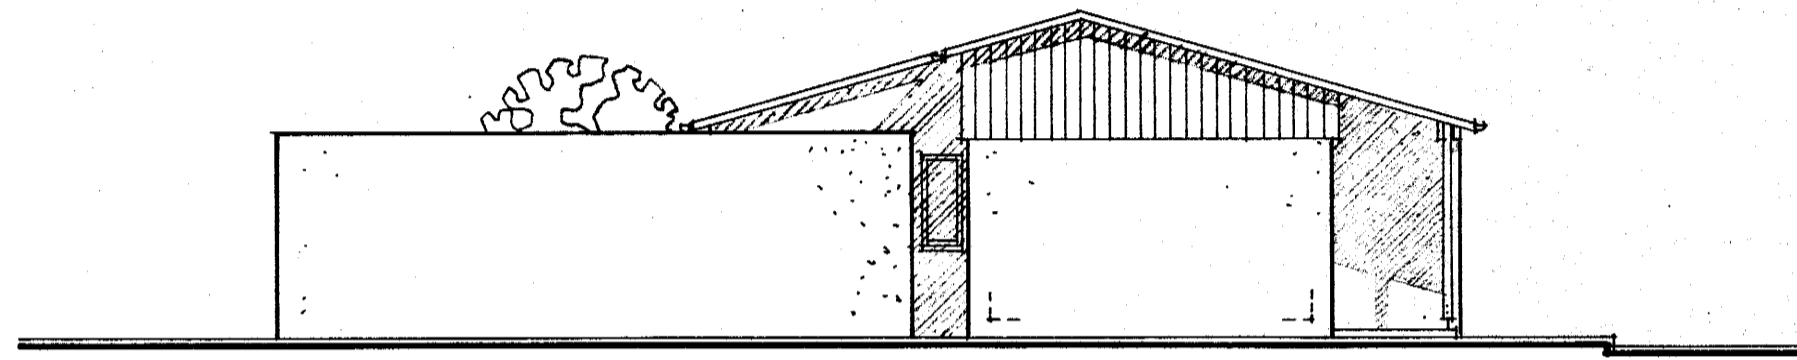


útlit til austurs

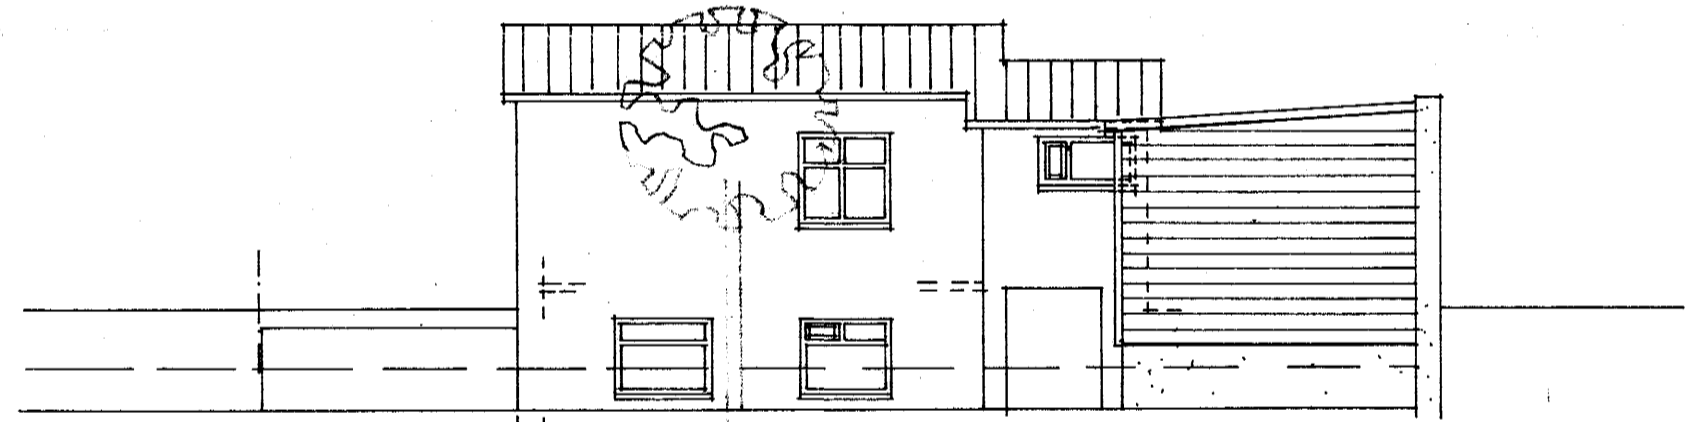


Útlit til suðurs fyrir stökkun

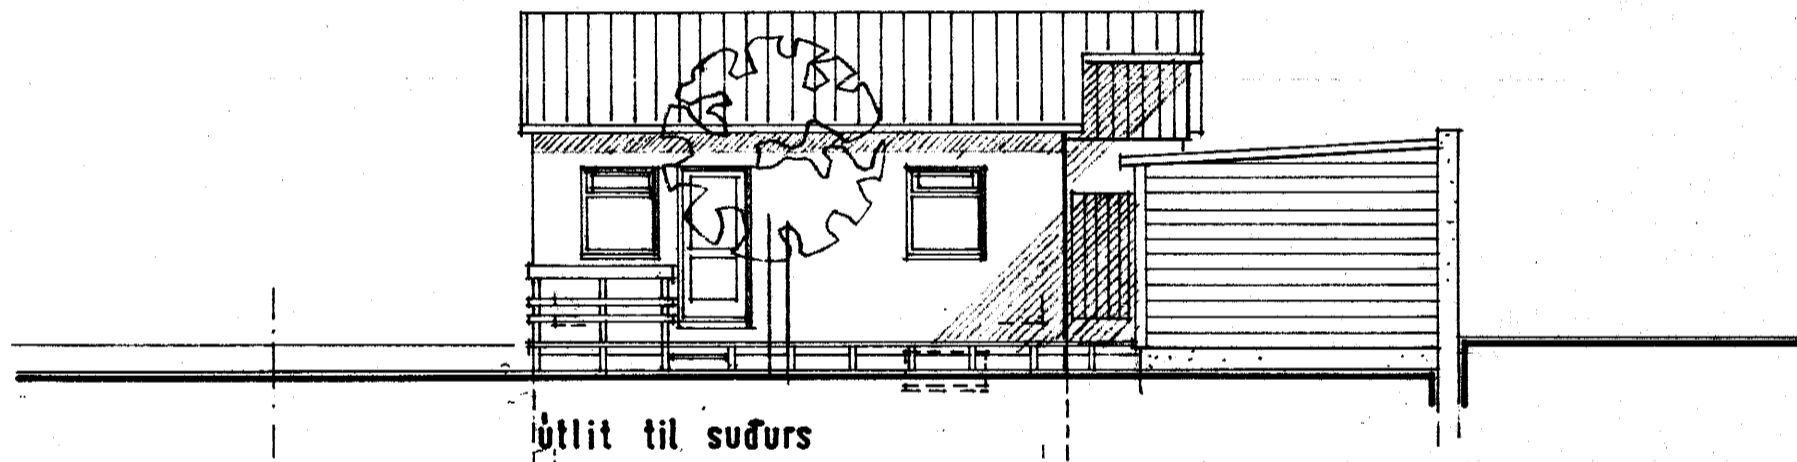

útlit til suðurs

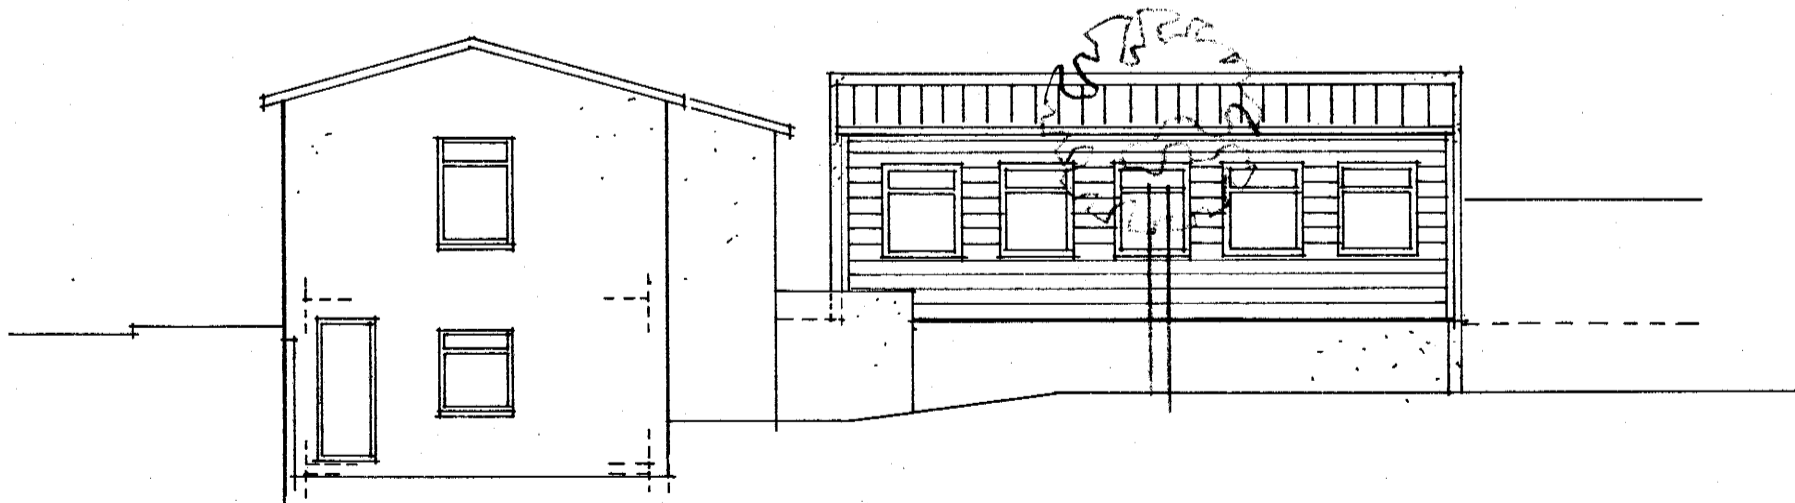

Útlit til vesturs fyrir stökkun

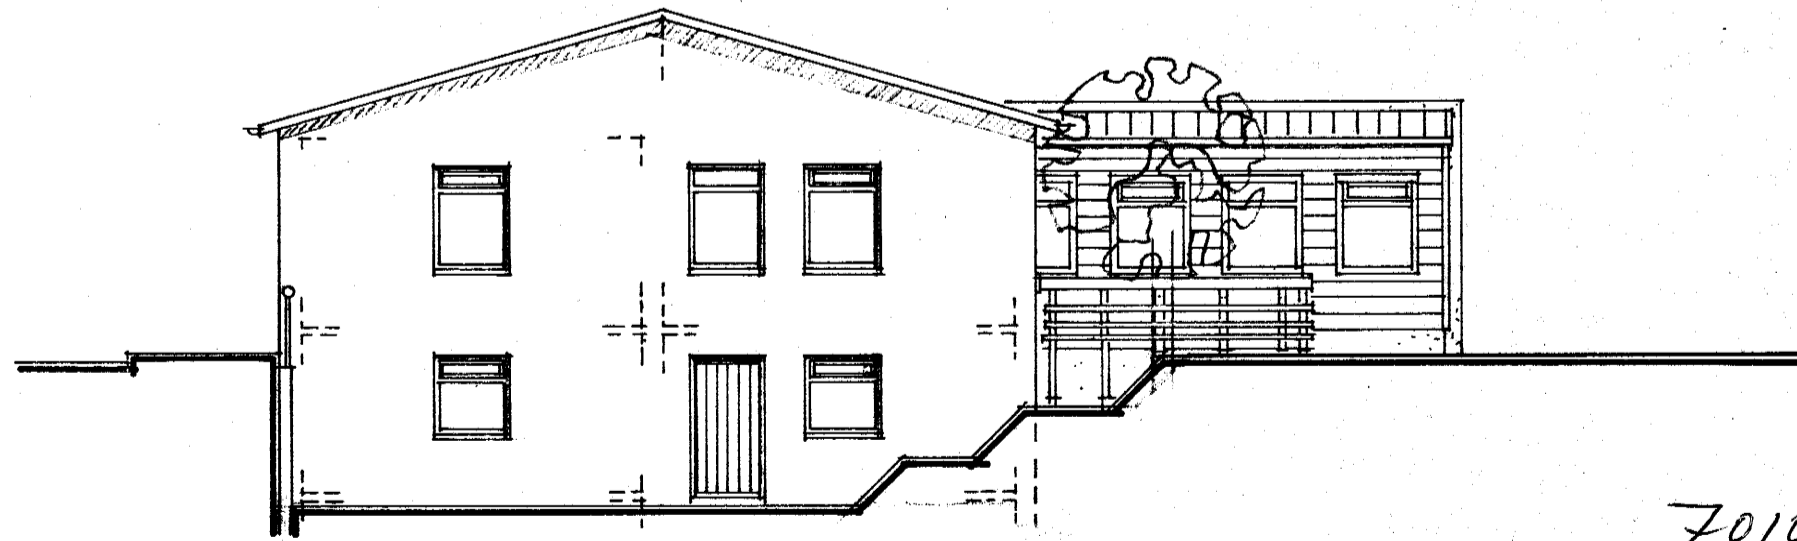

útlit til vesturs

7010 - 0200 - 01

reykjavíkurvegur 20, hafnarfirdi

VIÐBYGGING, útlit fyrir og eftir breyt.

mkv. 1:100 bládnr. 002

dags. 04.11.1984 teikn. si.

sigurbjörn aðalsteinnsson arkitekt fal

Sigurbjörn