

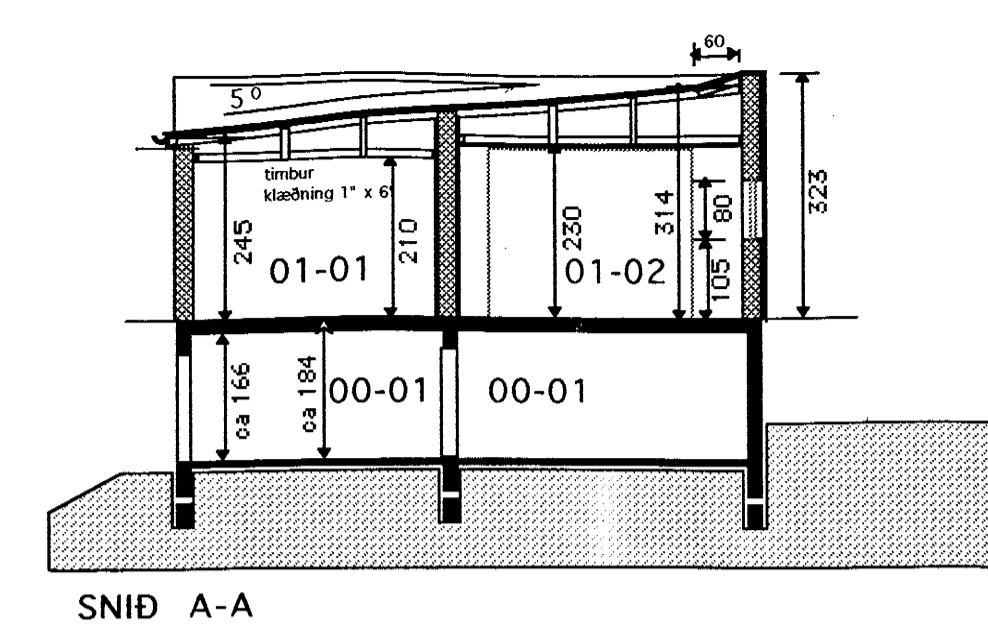
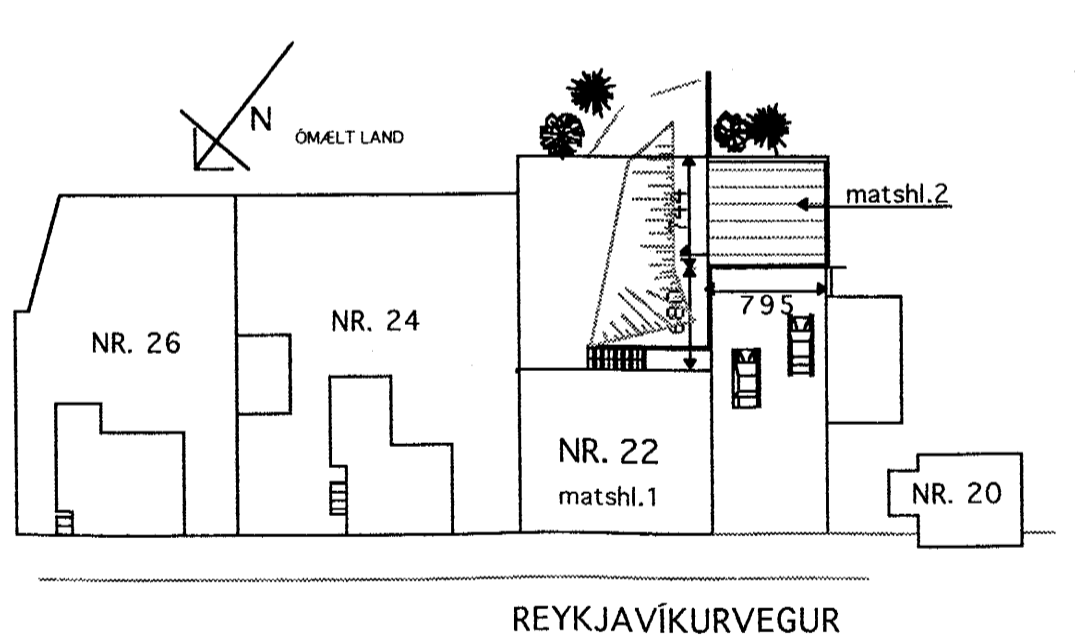


Sampykkt þann
26 AUG. 1999
Byggingarrituinn í Hafnarfirði
Erlendur Hjálmarsson

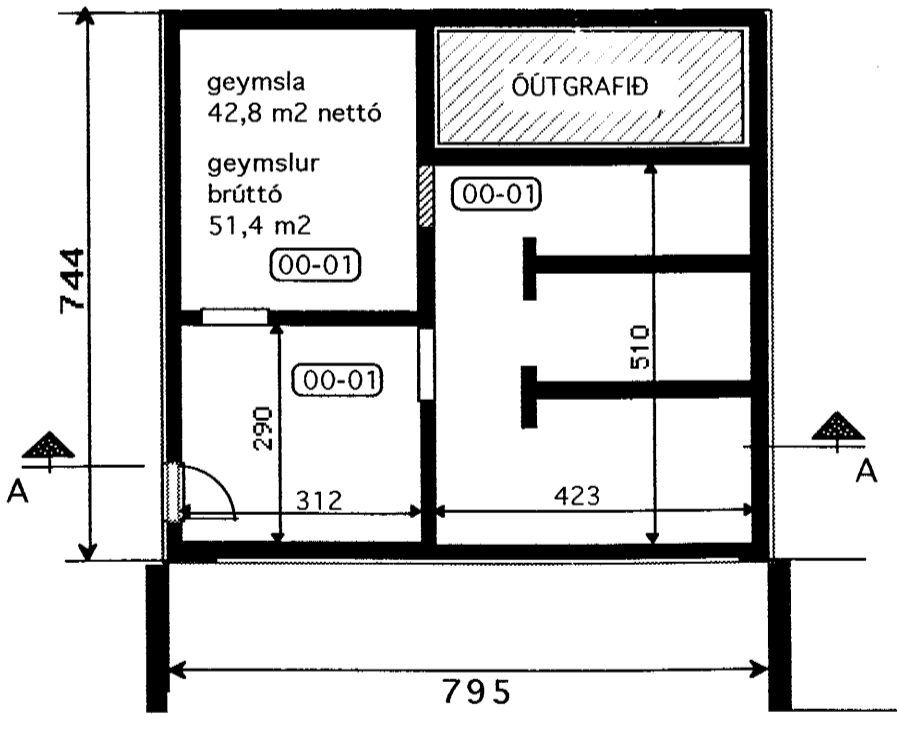

SNID A-A

Skráningartafla: Reykjavíkurvegur 22, Hafnarfirði Bilgeymsla/geymsla		Skrásetjari: Kristján Þóráðsson	
Landsnúmer: 122125		Kennitala: 100457-7849	
Matshlutanúmer: 02		Útgáfa: 401	
		Dags.: 11.10.1999	
Uppskipting og lýsing	Stærðir	D5	D6	D7	D8	D9	D10a	D10b	D11	D12	D16	Reikvata	D17																													
D0 Lokun	D1 Rými hæð-roð	D2 Nokun texti	D3 Höfuð-tökun	D4 Eignar-hald	Bóluflokkur m ²	Mílliflokkur m ²	Slagar m ²	Op m ²	Brúttóflokkur m ²	Brúttóflokkur sk < 1,8 m ²	Salanæð min	Salanæð max	Brúttó rúmmál m ³	Nettóflokkur m ²	Blit flatamál m ²	Reikvata skiptanúmer	Skipta-rúmmál m ³																									
Matshluti					110,6	0,0	0,0	0,0	110,6	0,0			274,3	88,1	110,6		207,358																									
Botn													11,8																													
	00	Kjallari			51,4	0,0	0,0	0,0	51,4	0,0			94,6	42,8	51,4																											
A	0001	Geymslur	N	0001	51,4	0,0	0,0	0,0	51,4	0,0	1,84	1,84	94,6	42,8	51,4	1,84	78,752																									
	01	1. Hæð			59,2	0,0	0,0	0,0	59,2	0,0			167,9	45,3	59,2																											
A	0101	Bilgeymsla	B	0101	27,1	0,0	0,0	0,0	27,1	0,0	2,45	2,80	71,1	20,5	27,1	2,62	53,710																									
A	0102	Bilgeymsla	B	0102	32,1	0,0	0,0	0,0	32,1	0,0	2,80	3,23	96,8	24,8	32,1	3,02	74,896																									
Athugasemdir		Geymslur í kjallara skiptist milli efitralinna eigna í íbúðarhúsi MHL 01 þ.e. 0001, 0102, 0201 og 0101. Eignarhlutur í geymsluráminu skiptist efit hlutdeild eignanna í húsi (sameign sumra) skv. eignaskiptasamningi dags. 6. okt. 1994. Eign 0001 á 8,6%, eign 0102 á 8,6%, eign 0201 á 44,6% og eign 0101 á 38,5%. (Ath. þegar nýr eignaskiptasamningur fyrir húsið er gerður skv. lögum nr. 26/1994 mun hlutdeildin breytast). Sú kvæð er að geymsla 0001 má ekki selja frá aðalhúsi sem er MHL 01. Bilgeymslur tilheyra efitröðum eignum í aðalhúsi: bilgeymsla 0101 íbúð 0101, bilgeymsla 0102 íbúð 0201.	
Sameignir sumra	
Eignarhald		<table border="1"> <thead> <tr> <th>Eignar-hald</th> <th>Nokun texti</th> <th>Blit flatamál m²</th> <th>Séign m²</th> <th>Séign og sameign m²</th> </tr> </thead> <tbody> <tr> <td>0001</td> <td>Geymslur</td> <td>51,4</td> <td>78,752</td> <td>78,752</td> </tr> <tr> <td>0101</td> <td>Bilgeymsla</td> <td>27,1</td> <td>53,710</td> <td>53,710</td> </tr> <tr> <td>0102</td> <td>Bilgeymsla</td> <td>32,1</td> <td>74,896</td> <td>74,896</td> </tr> <tr> <td>Allis</td> <td></td> <td>110,6</td> <td>207,358</td> <td>207,358</td> </tr> </tbody> </table>																Eignar-hald	Nokun texti	Blit flatamál m ²	Séign m ²	Séign og sameign m ²	0001	Geymslur	51,4	78,752	78,752	0101	Bilgeymsla	27,1	53,710	53,710	0102	Bilgeymsla	32,1	74,896	74,896	Allis		110,6	207,358	207,358
Eignar-hald	Nokun texti	Blit flatamál m ²	Séign m ²	Séign og sameign m ²																																						
0001	Geymslur	51,4	78,752	78,752																																						
0101	Bilgeymsla	27,1	53,710	53,710																																						
0102	Bilgeymsla	32,1	74,896	74,896																																						
Allis		110,6	207,358	207,358																																						

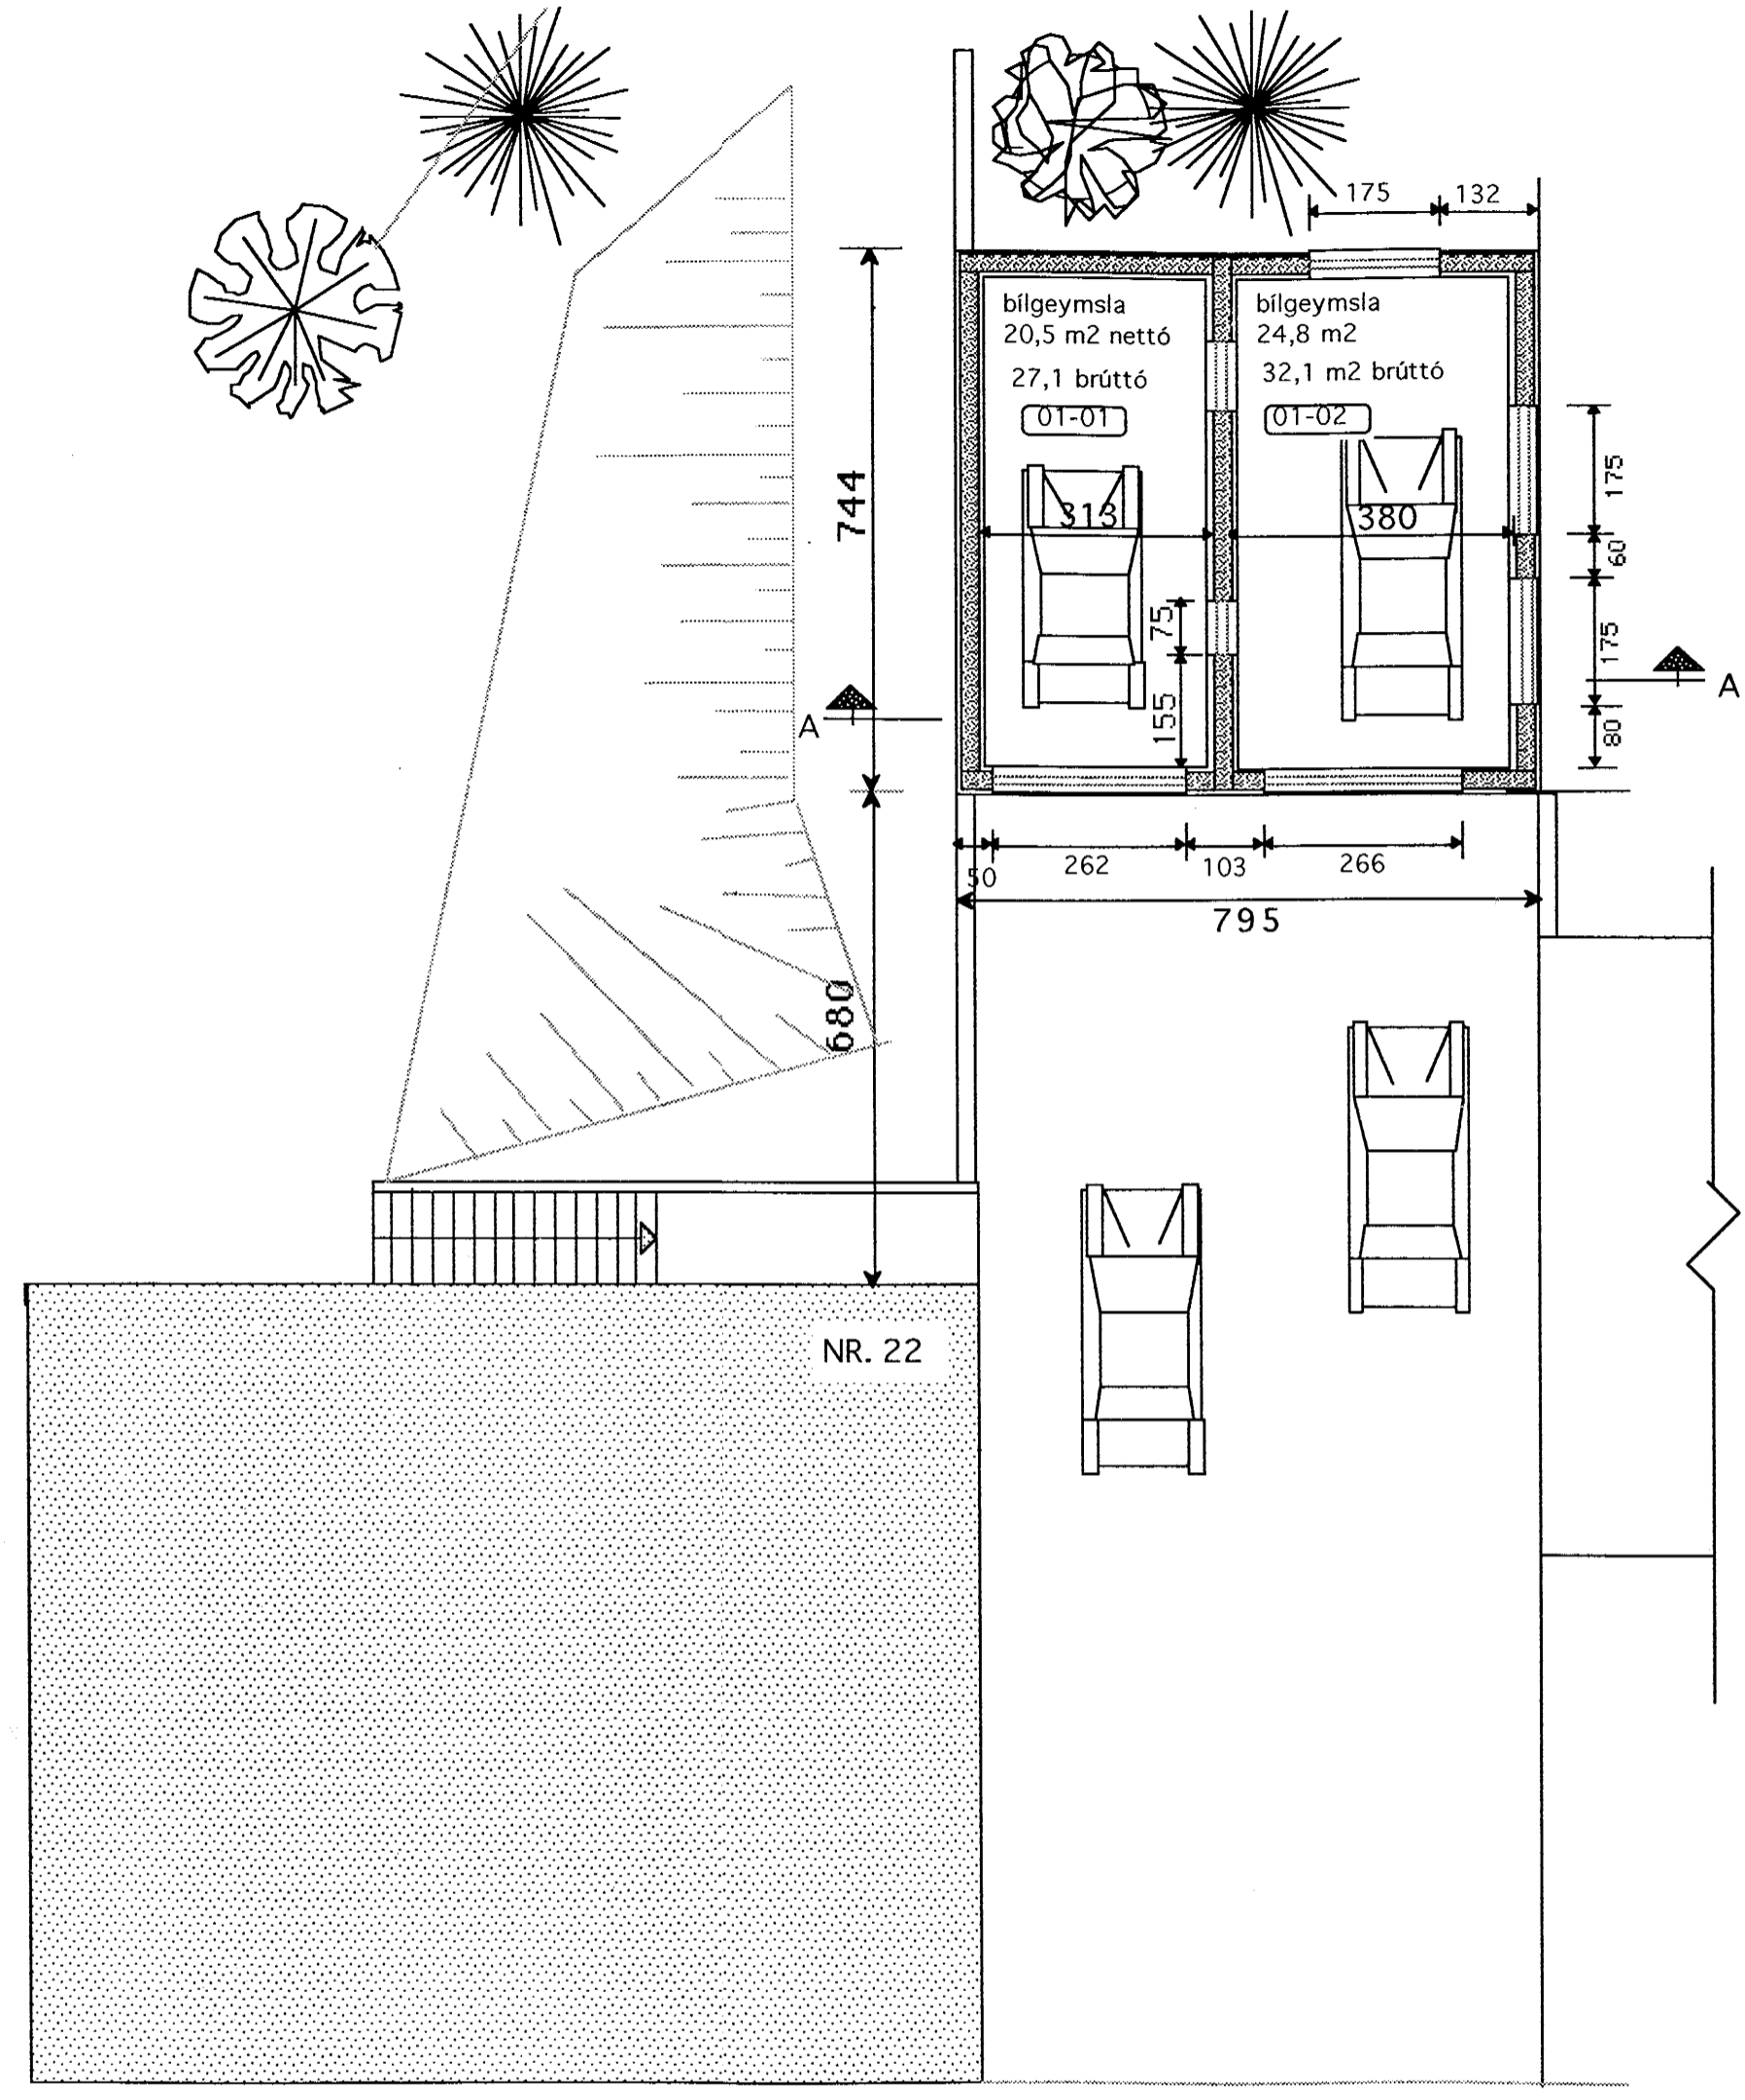

GRUNNMYND 2. HÆÐ REYKJAVÍKURVEGUR

GRUNNMYND B-GEYMSLA 1. HÆÐ

AFSTÖÐUMYND 1: 500

Undirritaðir eigendur hluta fasteigna að Reykjavíkurvegi 22 Hf. er samþykktir þeim breytingum sem fram koma hér á teikningunni og í skráningartöflu.

Pjetri Þensson 1511354394 0102
 nafn. kennit. einning
 Snorri Hallgrímsson 1605562559 0401
 nafn. kennit. einning
 Einir Helguson 0704572099 -0001
 nafn. kennit. einning
 Erlendur Hjálmarsson 1712624459 0401
 nafn. kennit. einning

Breytt í maí 1999
Teikn. 1. hæð bilgeymslu
Skráningartafla

Breytt 20. maí 1999
Matshlutanr. á afstöðumynd
Rýmisnr. á 2. hæð.

Breytt 4. október 1999
Breytingar á eignarhaldi M.H. 1
Skráningartöflu breytt.
Panning að eining 01-01 í bilgeymslu
er eign rýmis 01-01 í stað 03-01

Breytt 18. ágúst 1999
1 hæð 00-01 bilgeymslu breytt í
sameign sumra eininga íbúðarhúss
Skráningartöflu breytt.

TEKNISTOFAN KVARDI	Heiti	REYKJAVÍKURVEGUR 22 SJÓNARHÖLL BILGEYMSLA HAFNARFIRDI	kvarði 1:100 1:500	verk nr. 9915
	Dags.	febr. 99"	dags. br. 4. okt. 99"	
	Verkefni	GRUNNMYND SKÝRINGAR AFSTÖÐUMYND SNID SKRÁNINGARTAFLA	hönnun teikn	G.G. G.G.
			teikn. nr. A-1	

Hringbraut 17-20 Hafnarfirði 2. 555-2020 FAX 555-2021
Gísli Gunnarsson kt. 020649-2409