


LIÐ AÐ C-ÞTU




DVERJK.

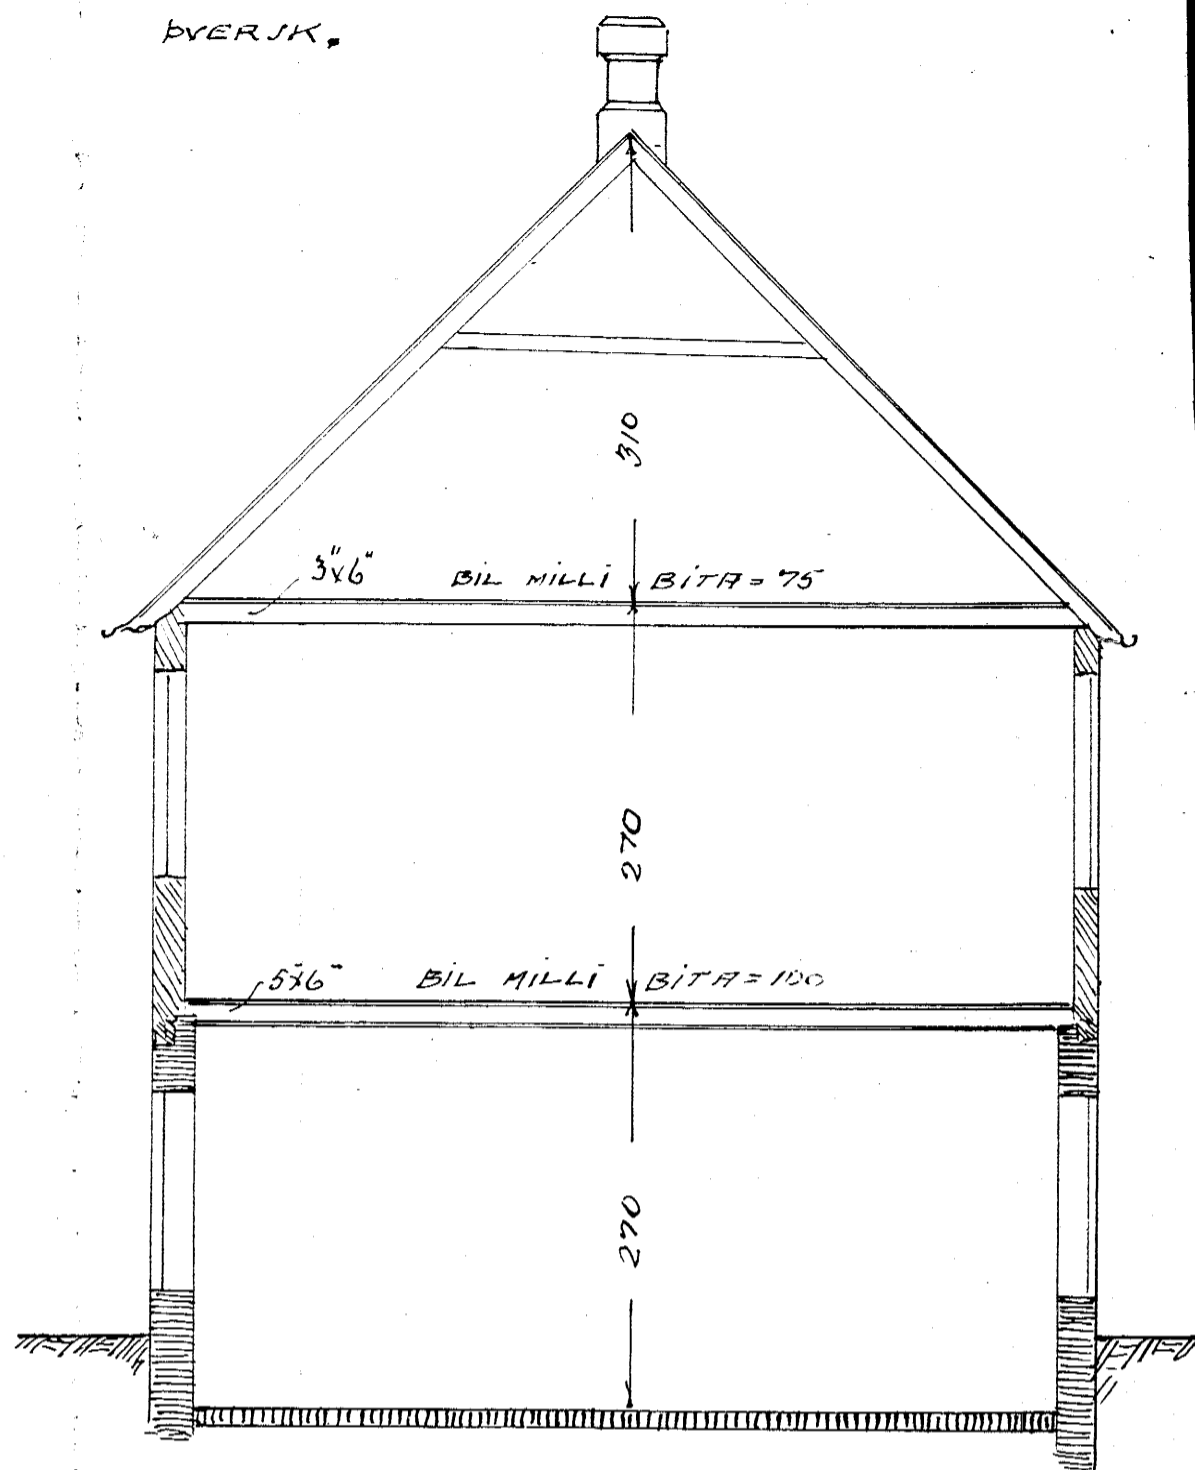


IBÜÐARHÚS JÖMATANIS SVEINSSONAR
VIÐ
RV. VEG.

GRUNNFLÓTUR [MÁLAR EINS]

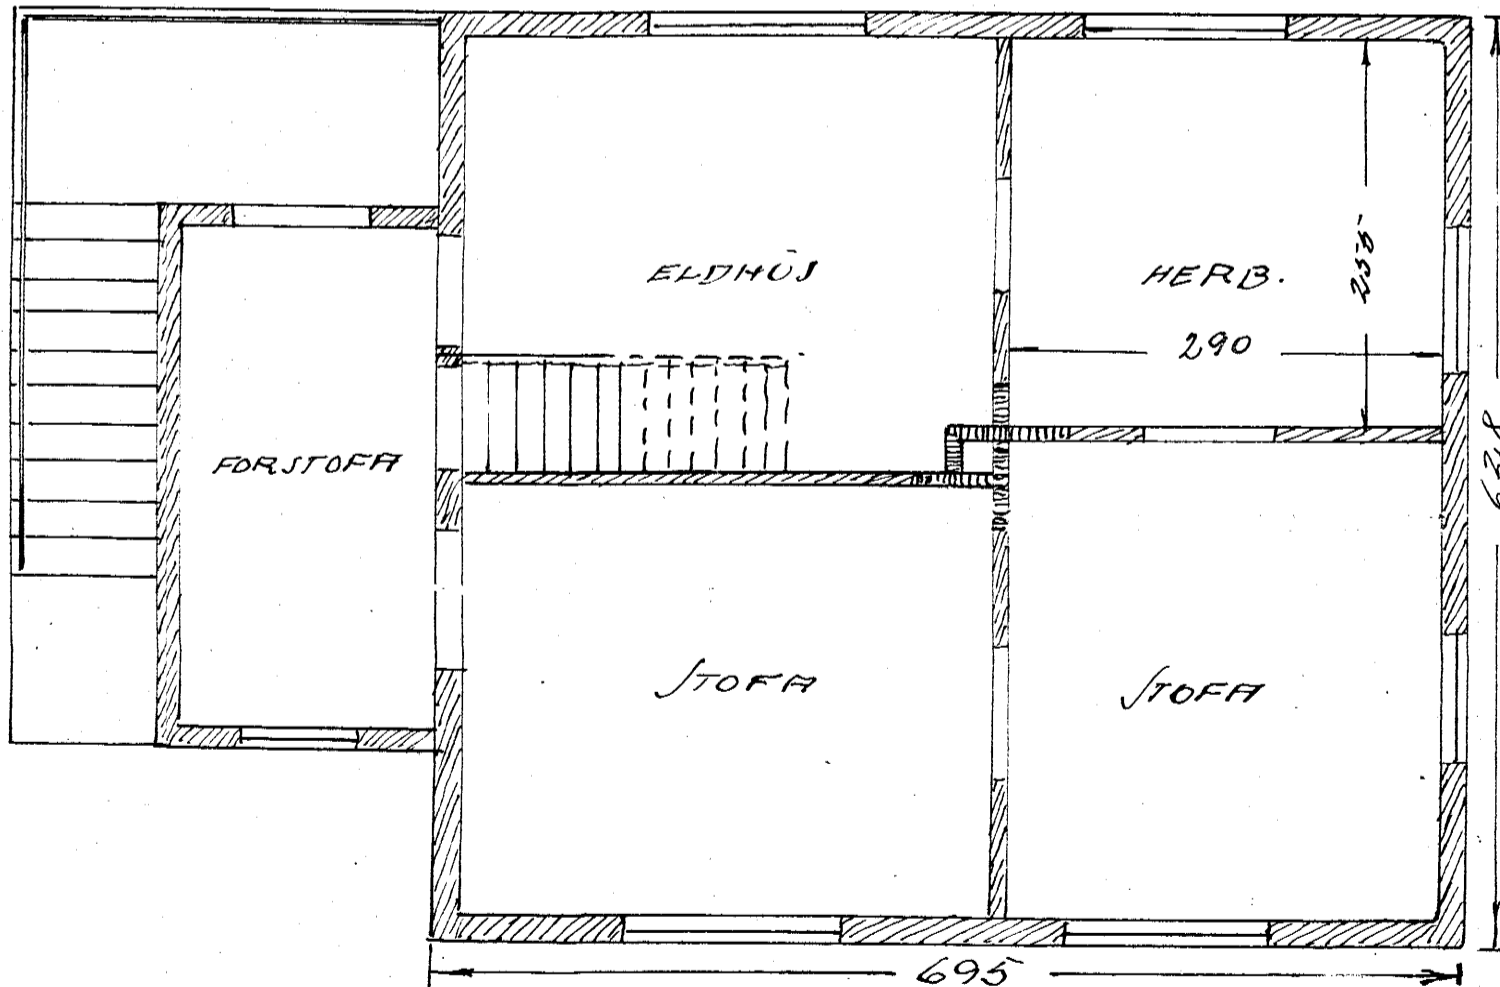

MÁL 1 CM

1:50 1 0 1 2 3 4 5 6 7 8 M

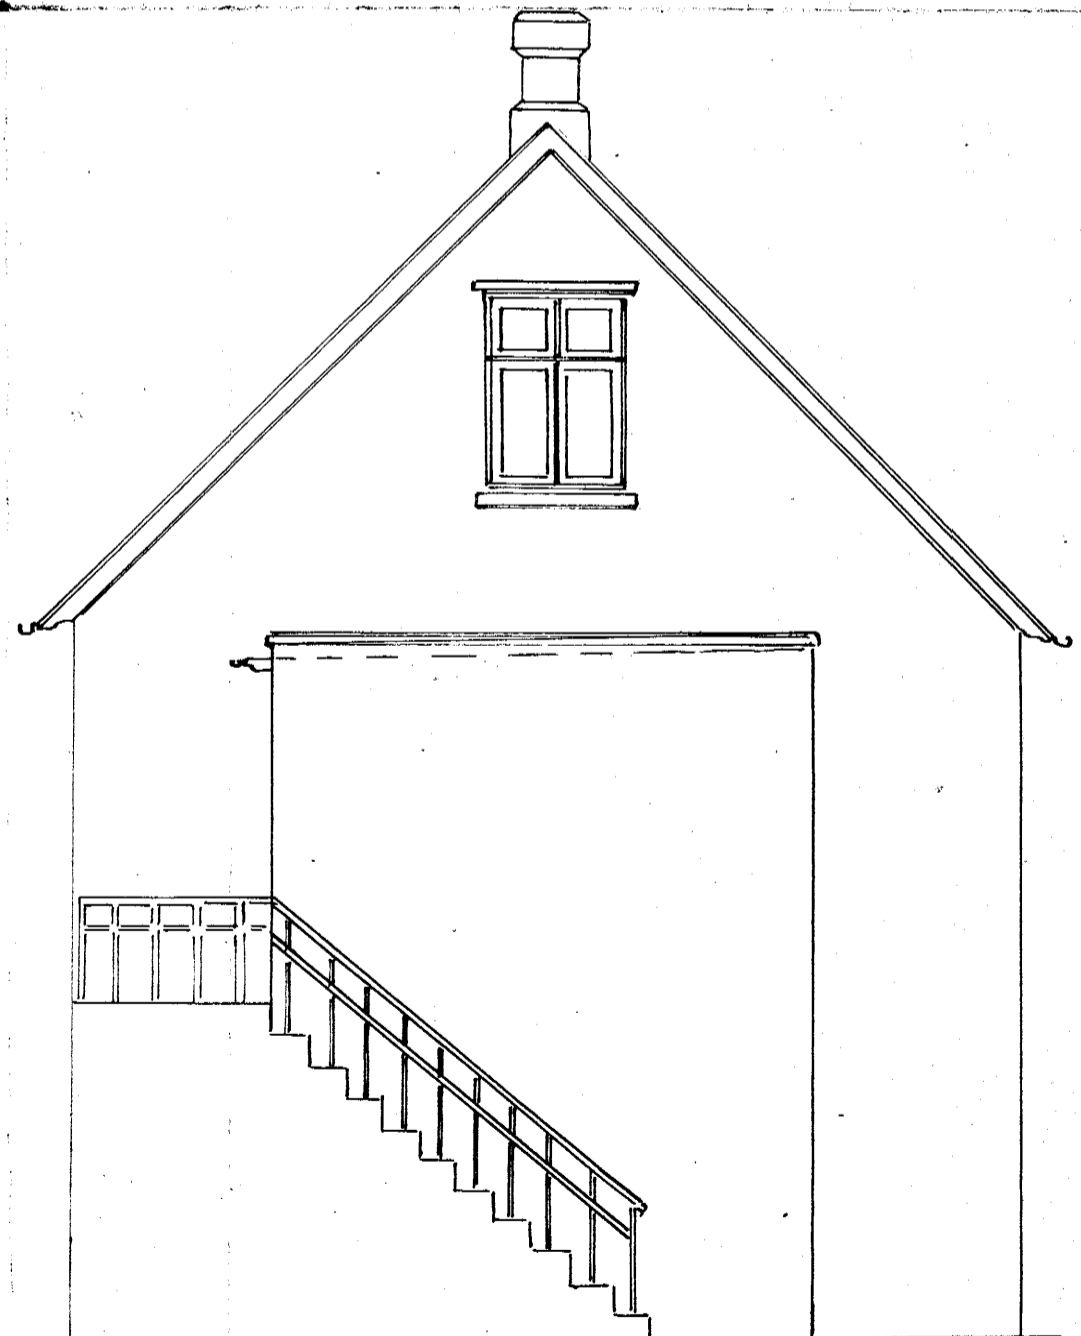

Skýms. 12-1926
Höfðuneyring