


AUSTURHLIÐ AÐ PORTI

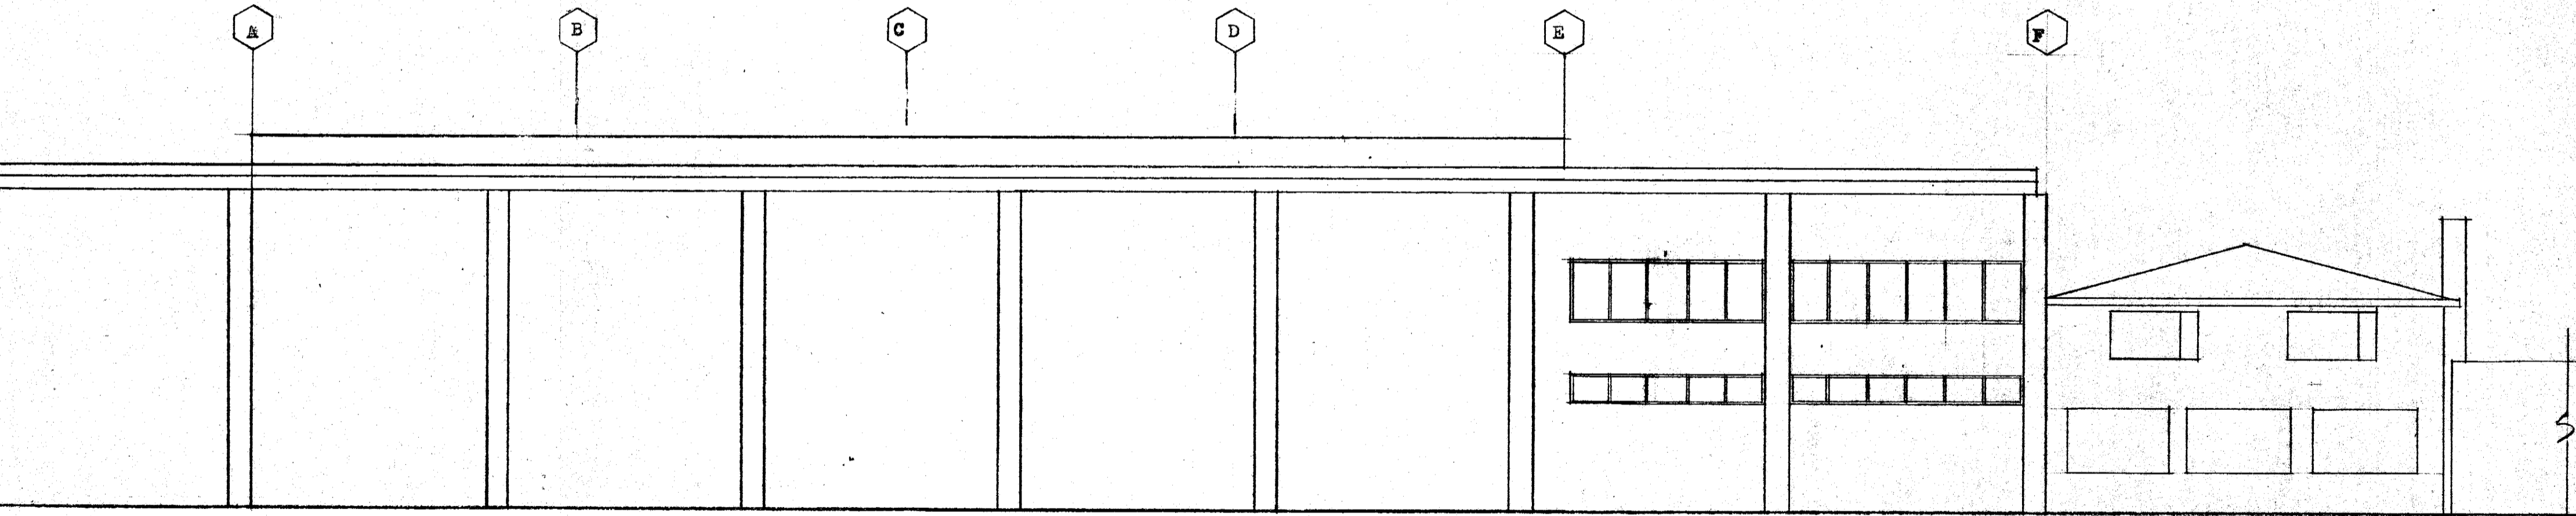

REYKJAVÍKURVEGUR VESTURHLIÐ

TEIKNISTOFA
RÖGNV. JOHNSEN
HVASSALEITI 123
SÍMI 35370

REYKJAVÍK 20 OKTOBER 1971

Rögnv. Johnsen