



Samþykkt á fundi bygginga-  
nefndar þ. 24/4 1974  
BYGGINGAFULLTRÚINN  
I HAFNARFIRÐI  
F. Sigurðsson

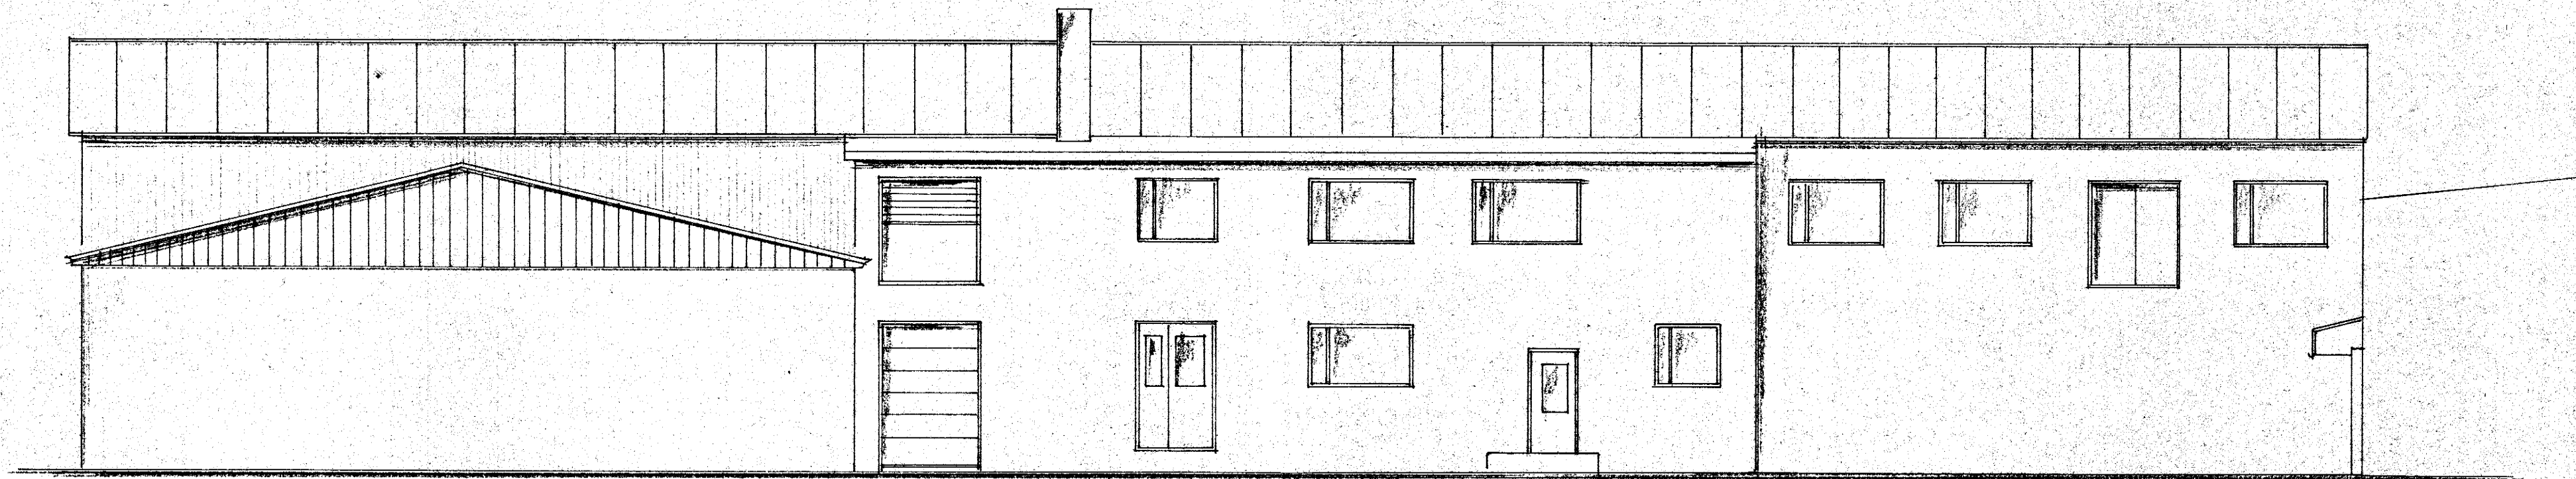

Norður

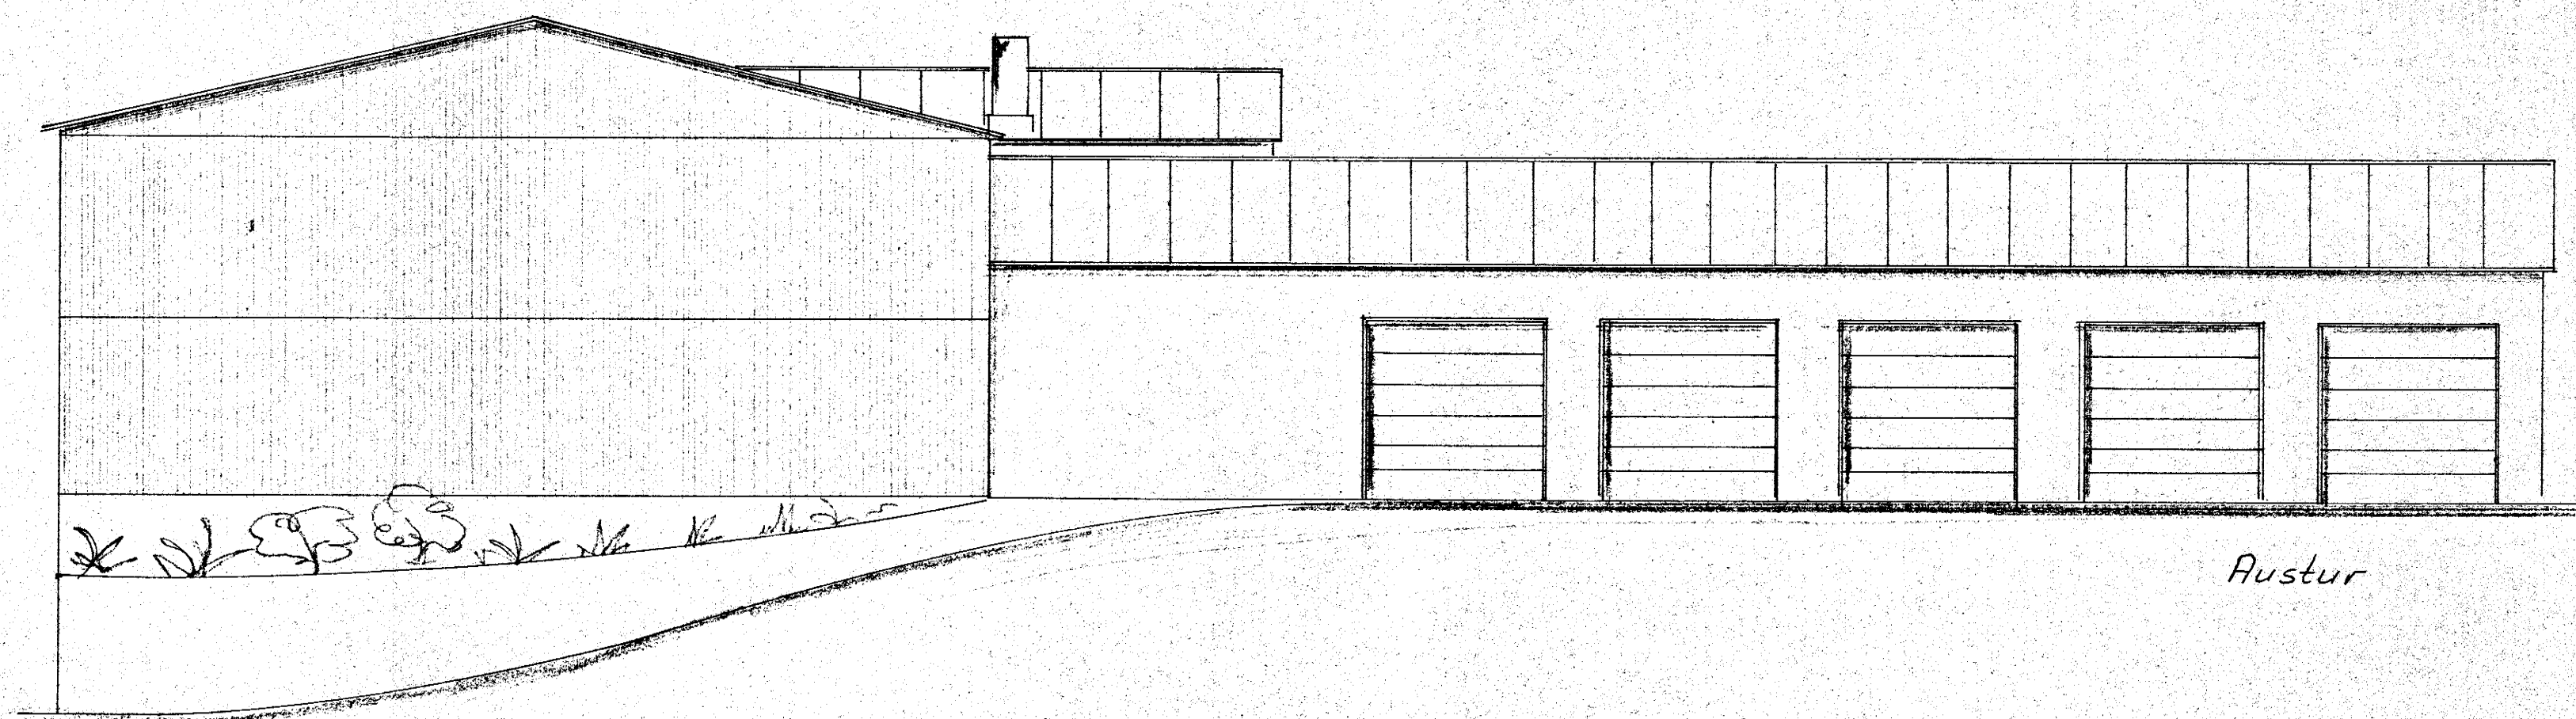

Austur

Marz '74	sleppt gluggum, plastel	JBS
DAGS.	BREYTING	GJORT
HANNAÐ JBS	JÓN BERGSSON DIPL. ING.	VERKFR. M.V.F.I.
TEIKNAD JBS	Hvaldur H/F	VERK.
YFIRFARIÐ JBS	Útlitsmyndir	
SAMÞYKKT	M=1: 100	DAGS. Marz '74