



Samþykkt á fundi bygginga-  
nefndar d. 29/4 1974  
BYGGINGAFULLTRÚINN  
Í HAFNARFIRÐI  
F. Sigurðsson

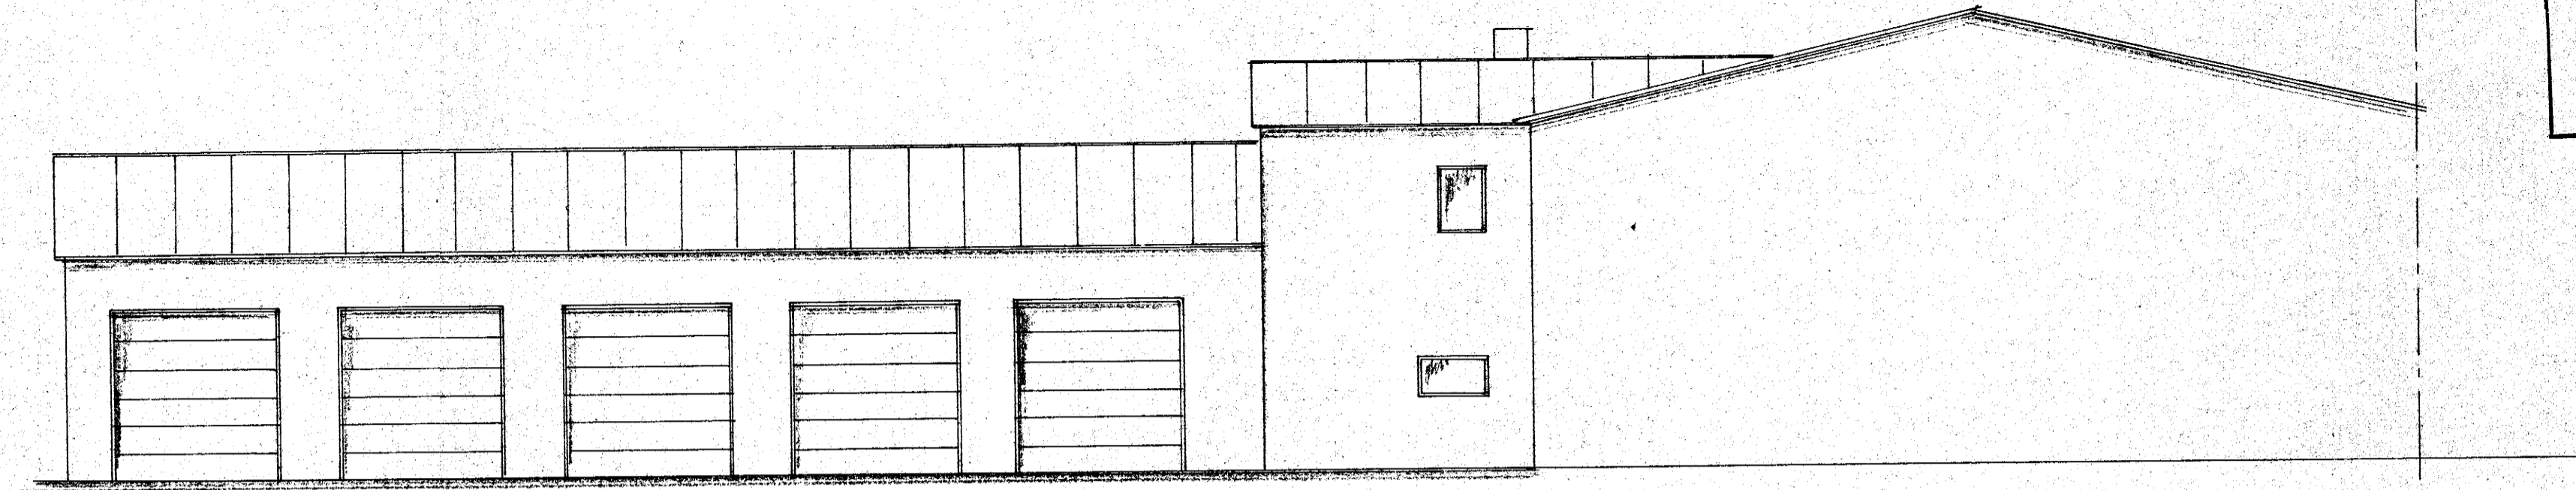

Vestur

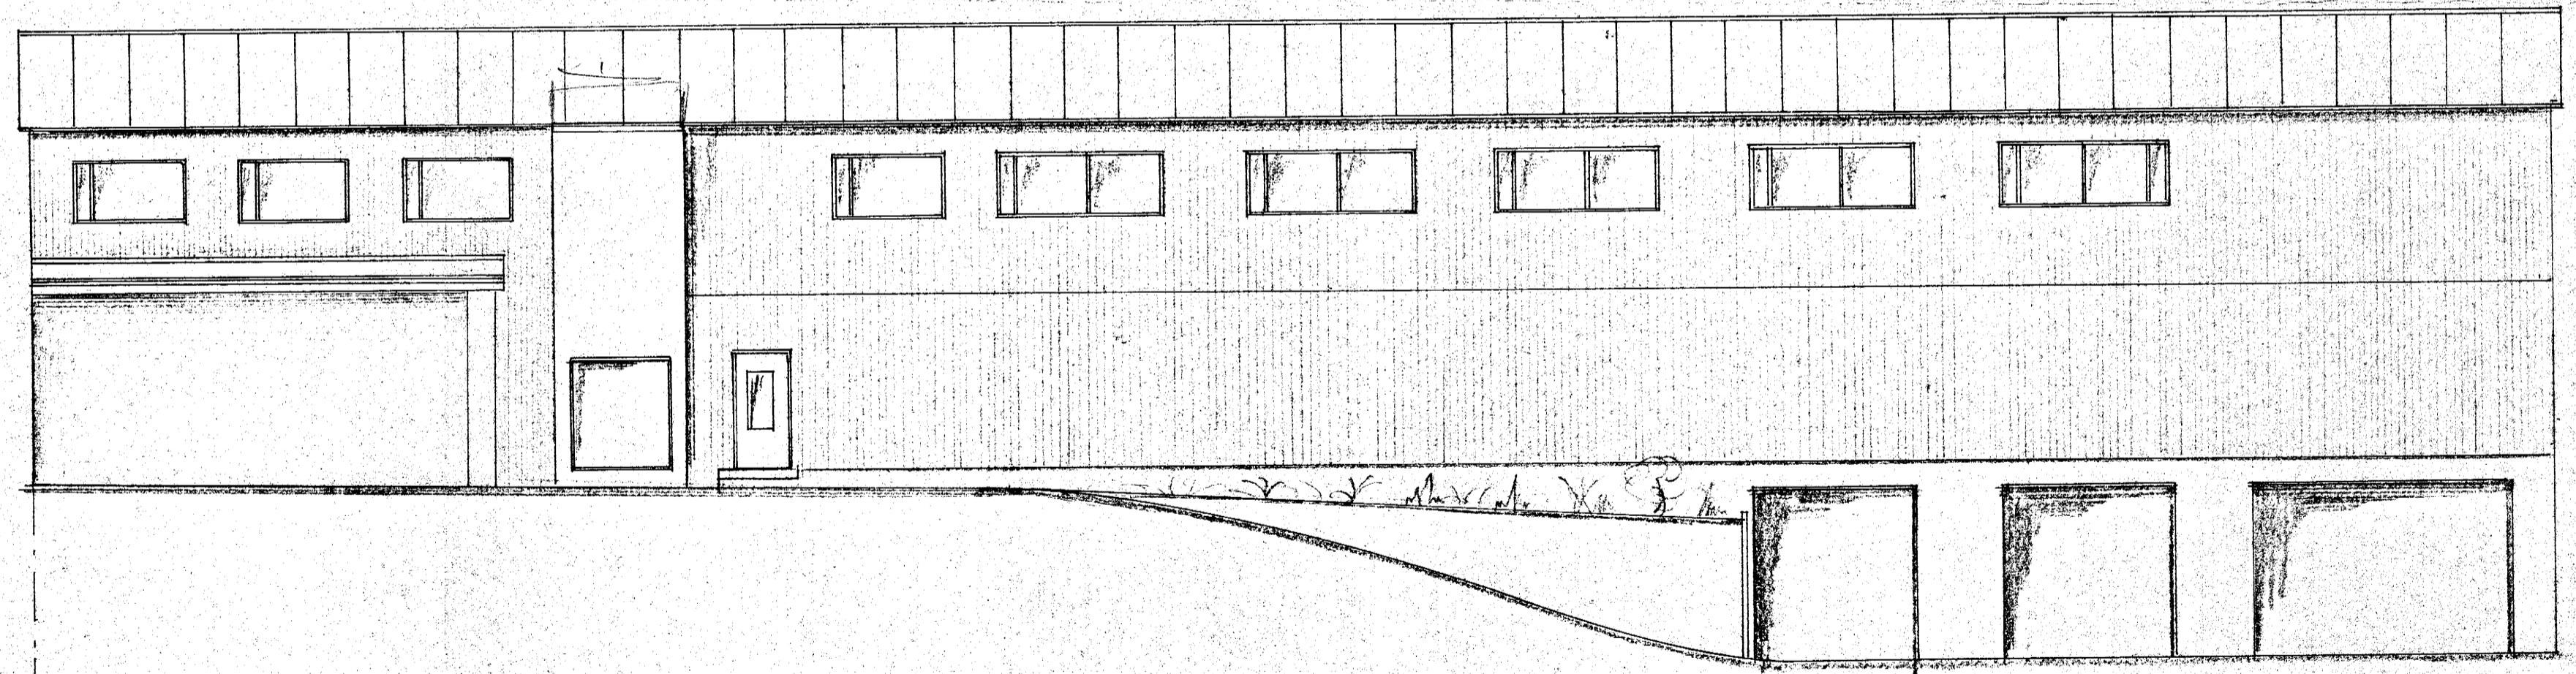

Suður

DAGS.	BREYTING	GJORT
HANNAB JB	JÓN BERGSSON DIPL. ING.	VERKFR. M.V.F.I.
TEIKNAB JB	HVALUR H/E	VERK.
YFIRFARIÐ JB	ULLIÐ	
SAMÞYKKT	M=1:100.	DAGS. Mars 1974