



FROST H/F HAFNARFIRÐI HÆKKUN Á ÞAKI  
YFIR VÉLASAL & NÚVERANDI-ÚTLIT  
OG AFSTÖÐUMYND MÁL 1:500

MÁL 1:100


Samþykkt á fundi bygginga-  
nefndar þ. 8/4 1970  
BYGGINGAFULLTRÚINN  
I HAFNARFIRÐI  
*R. Johnson*

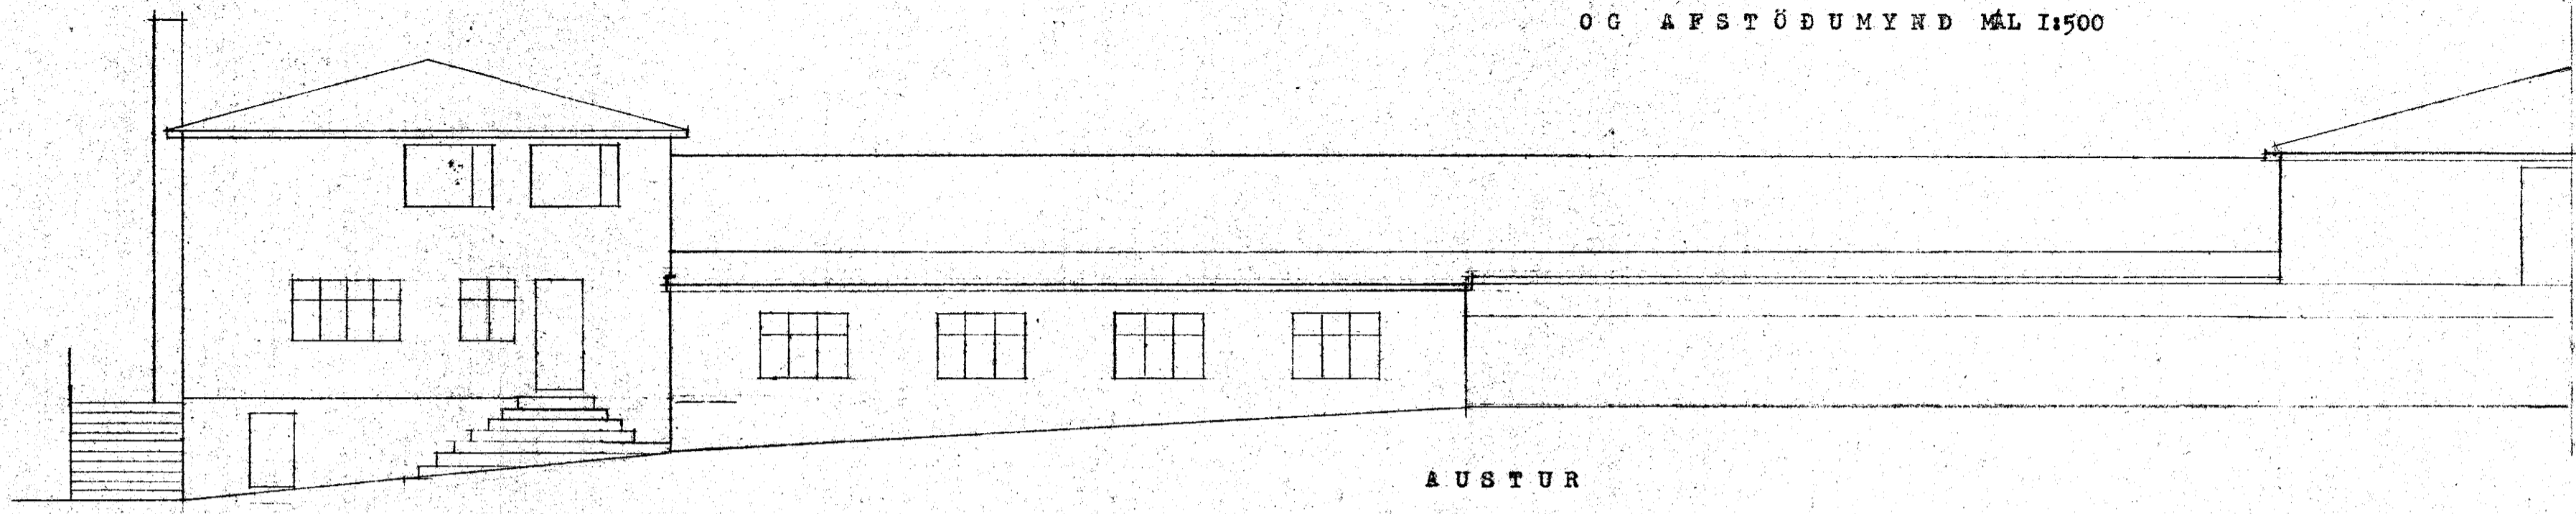

AUSTUR

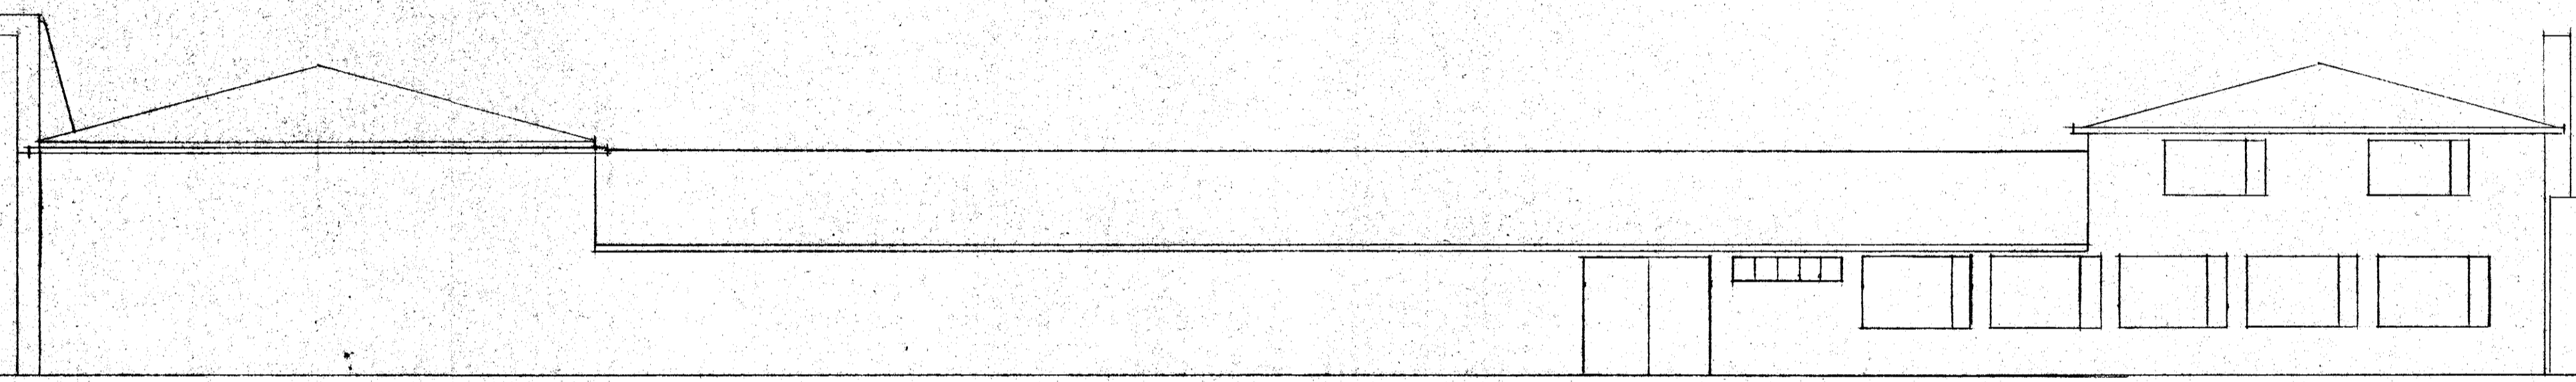


VESTUR

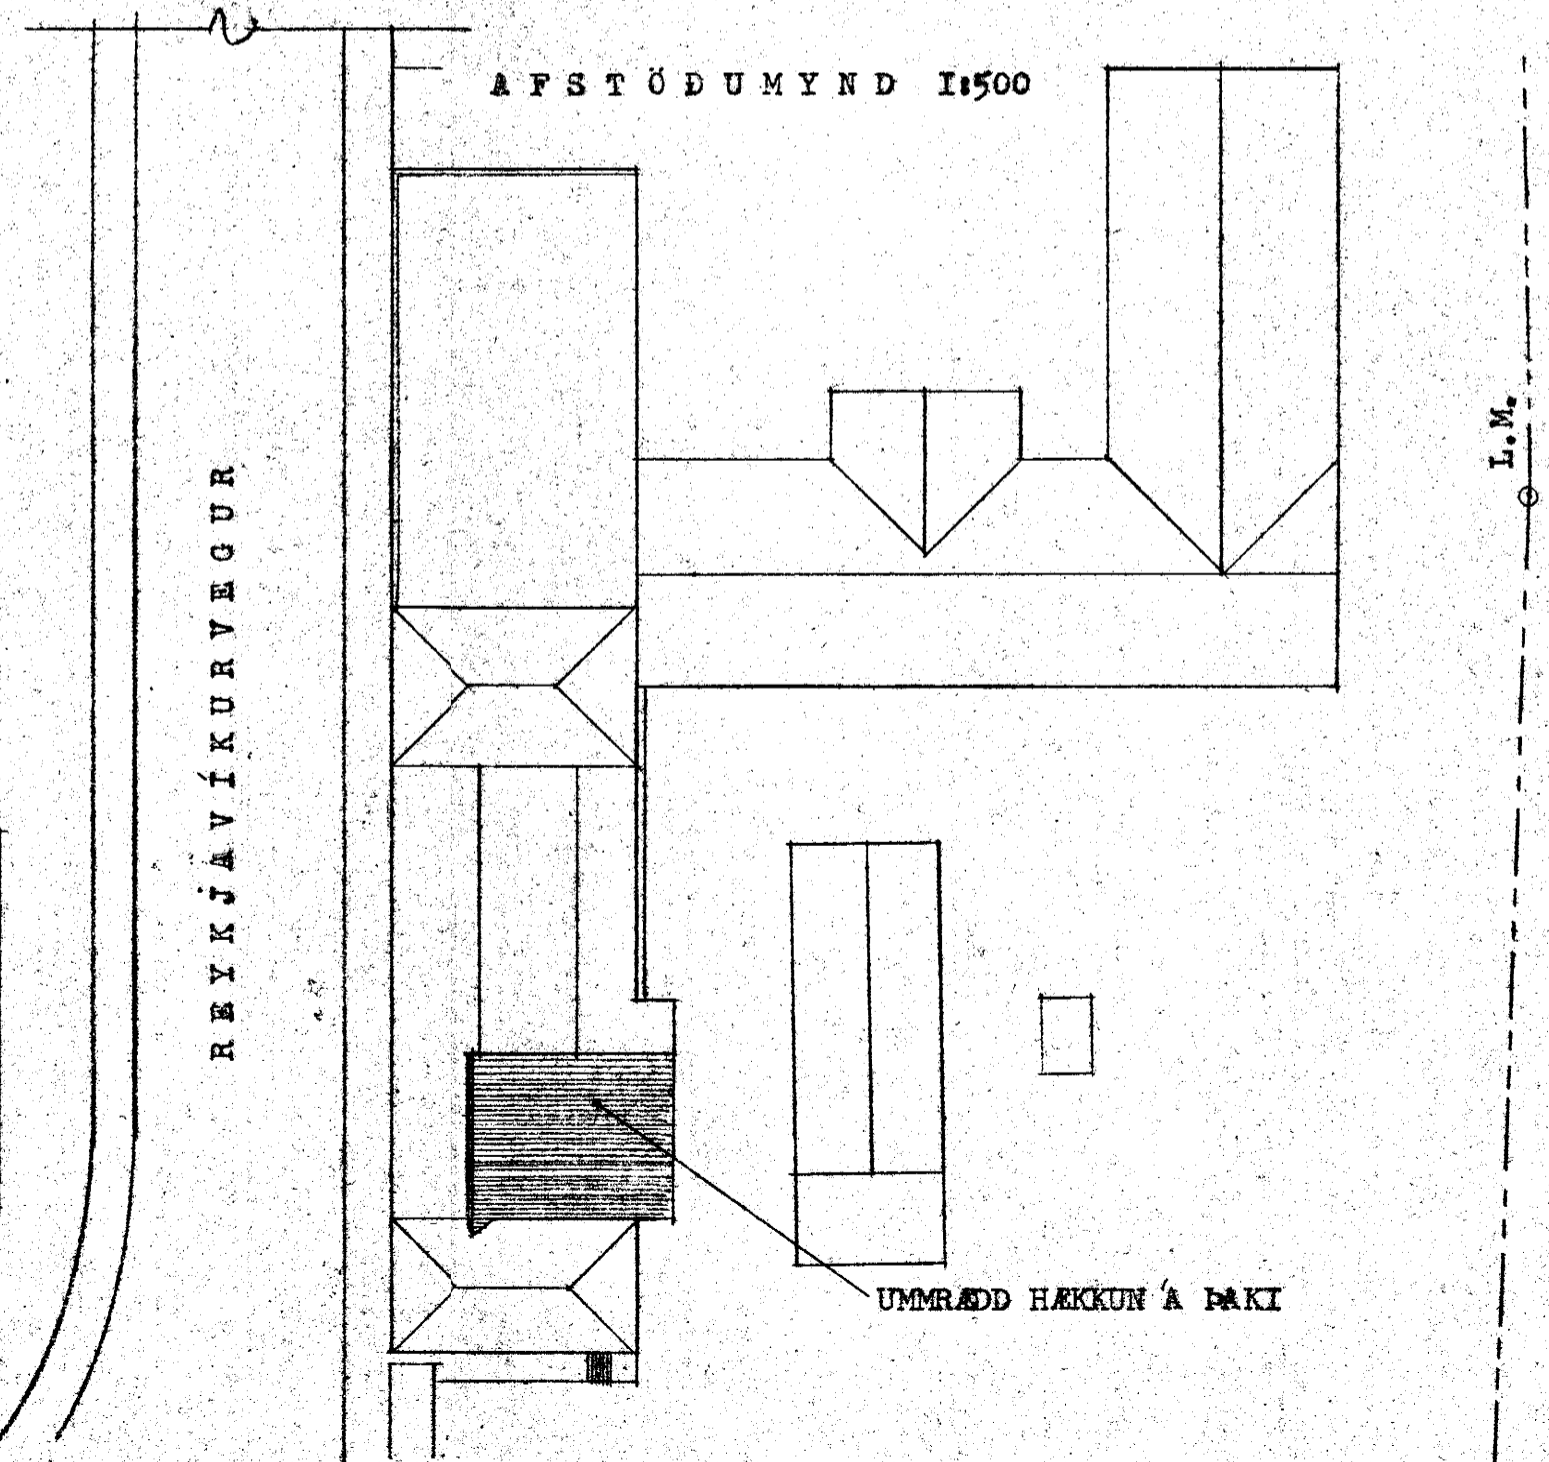

AFSTÖÐUMYND 1:500

REYKJAVÍKURVEGUR

UMRÆDD HÆKKUN Á ÞAKI

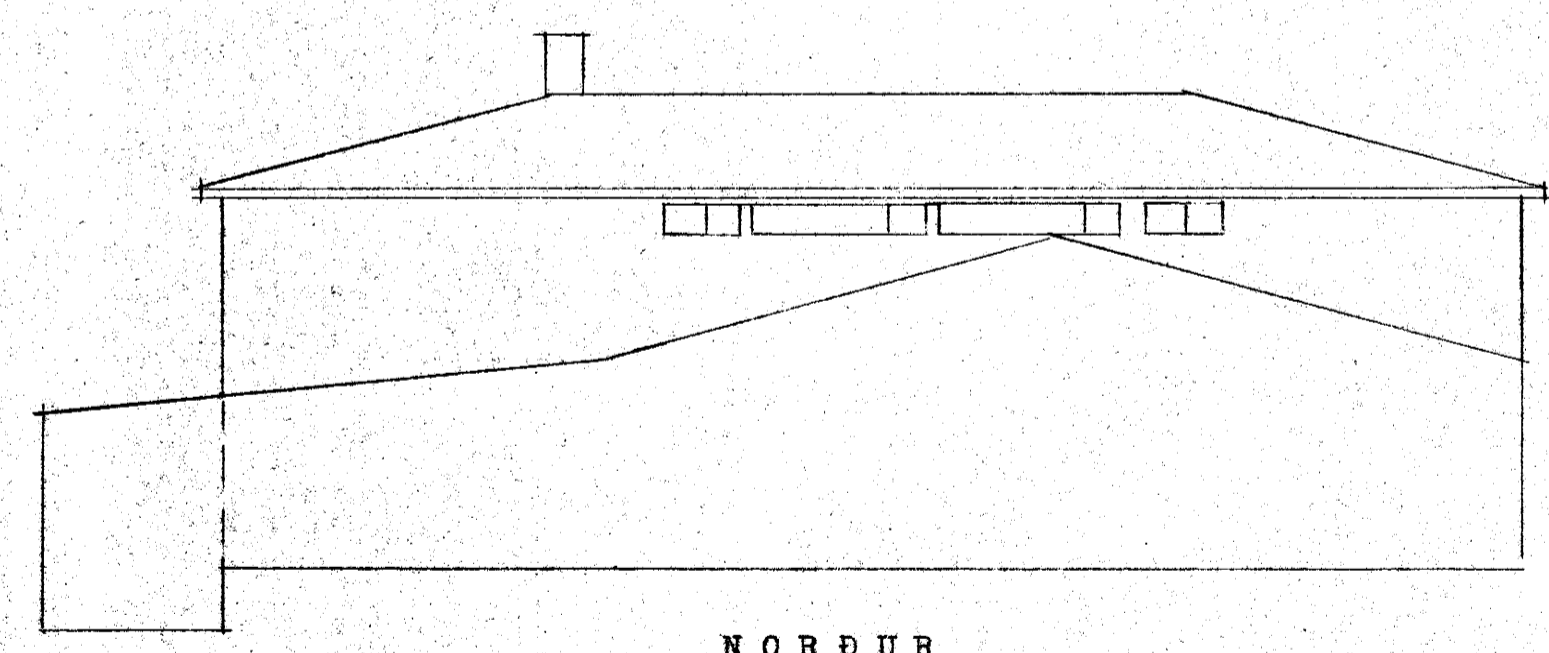

NORDUR

TEIKNISTOFA  
RÖGNV. JOHNSEN  
HVASSALEITI 123  
SÍMI 35370

REYKJAVÍK MARZ 31 1970

*Jón Bergsson*  
*Rögnv. Johnson*

NORDUR