


N
NORÐUR

St. 4/9 '59

Undirskrift 19/9 '62

LÖD NR 103

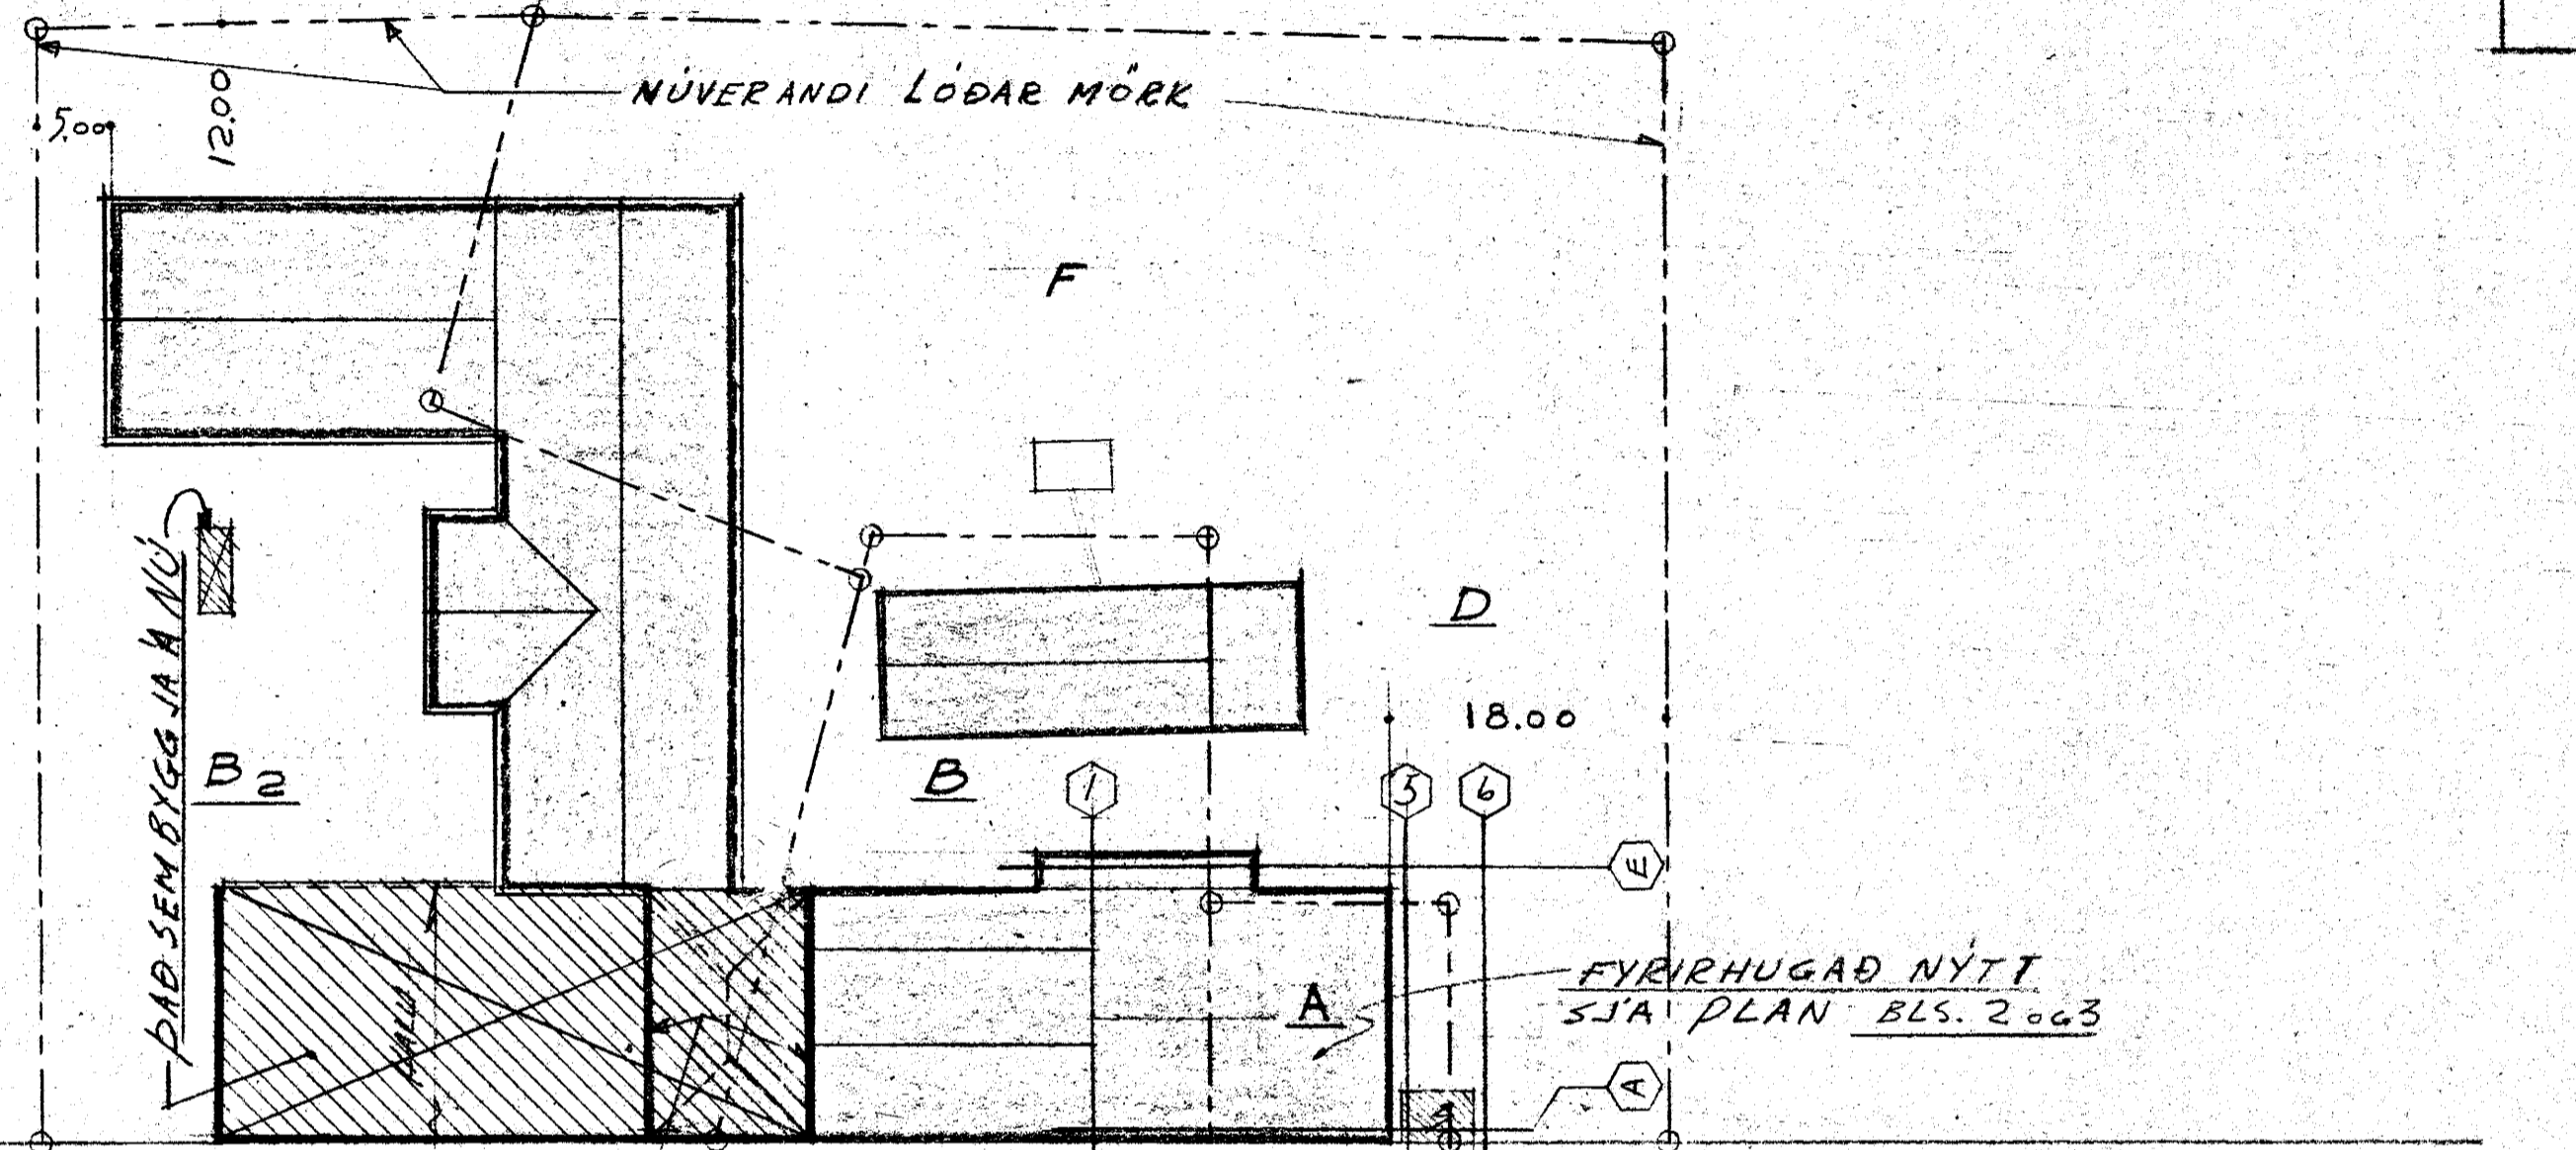

AFSTADA. MÁL 1:500

Söluhöfundur Hraðfyrirhúðsanna
Tæknidráttur SEPT. 1-59

Reginvaldur Þorsteinsson

FRÓST H/F HAFNARFIRÐI

1