



FYRIRHUGAÐ ENDANLEGT ÚTLIT AÐ REYKJAVÍKURVEGI MÁL 1:200

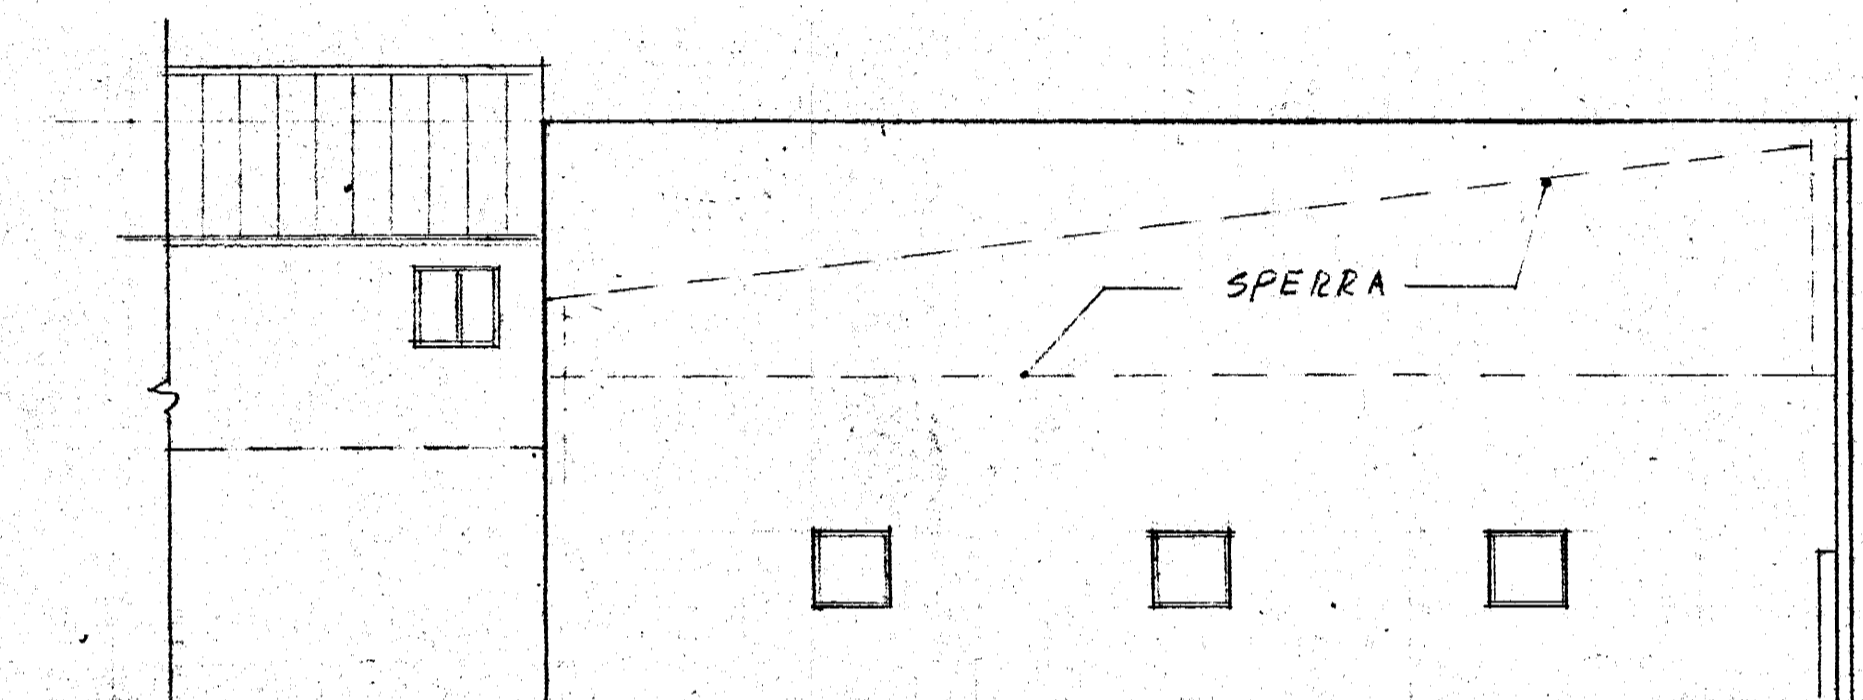


NORÐUR GAFL (Í PORT)

① A TEIKNINGUM AF SKRIFSTOFU OG VERZLUN

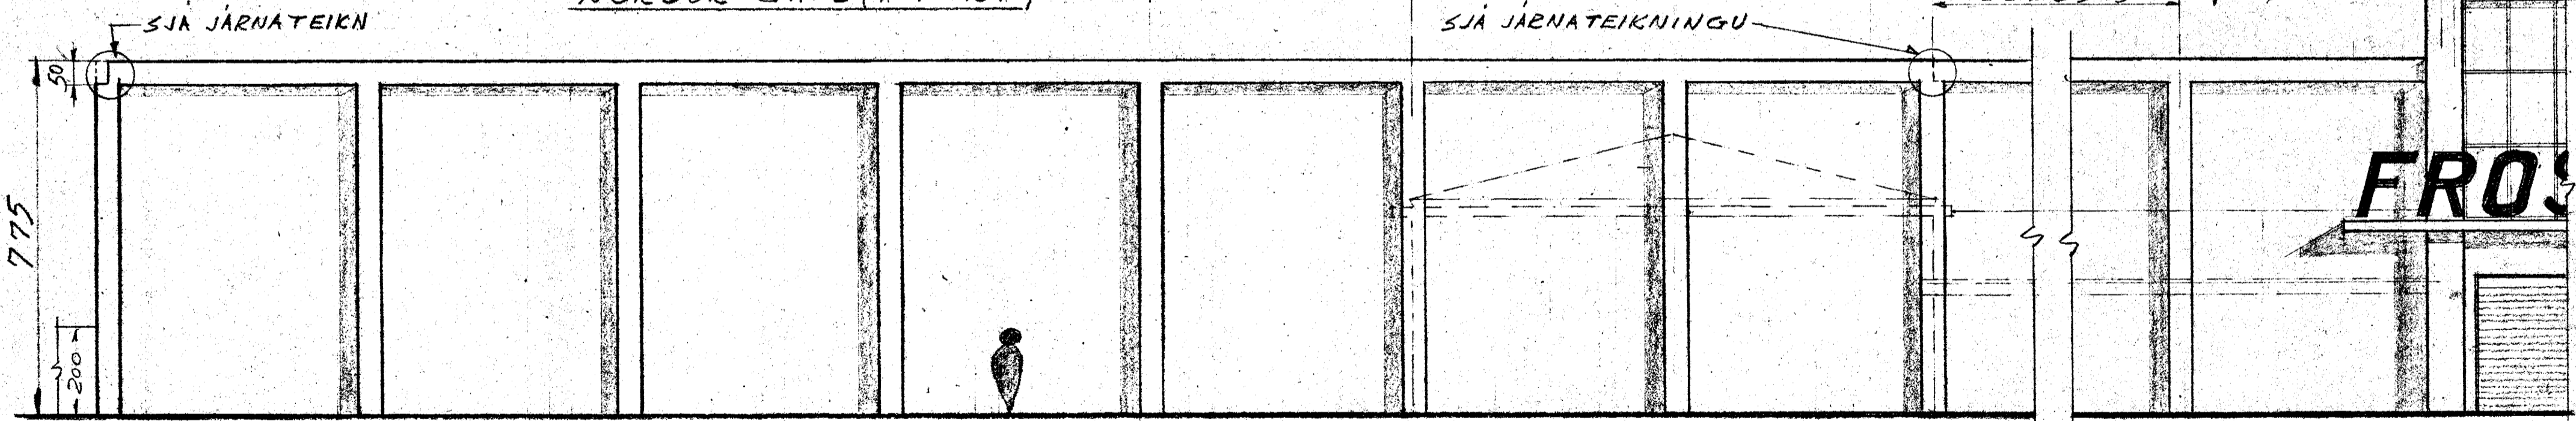

HLIÐ AÐ REYKJAVÍKURVEGI

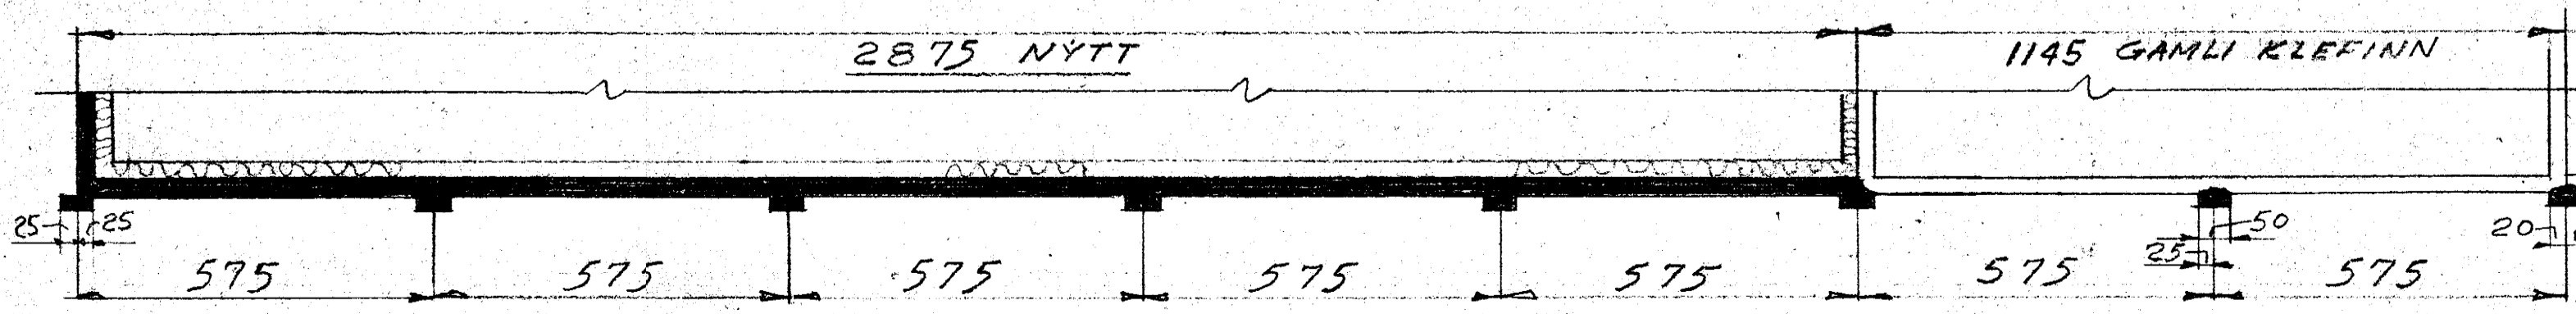

FROST H/F HAFNARFIRÐI

ÚTLIT

TEIKNAD	R. JOHNSEN
ATH.	
KVARDI	NR. 20/7
1:100	

SÖLUMÍÐSTÖÐ HRAÐFRYSTIHÚSANA  
TÆKNIDEILD · SÍMI 22200 · ADALSTRÆTI 6 V. HÆÐ · REYKJAVÍK