
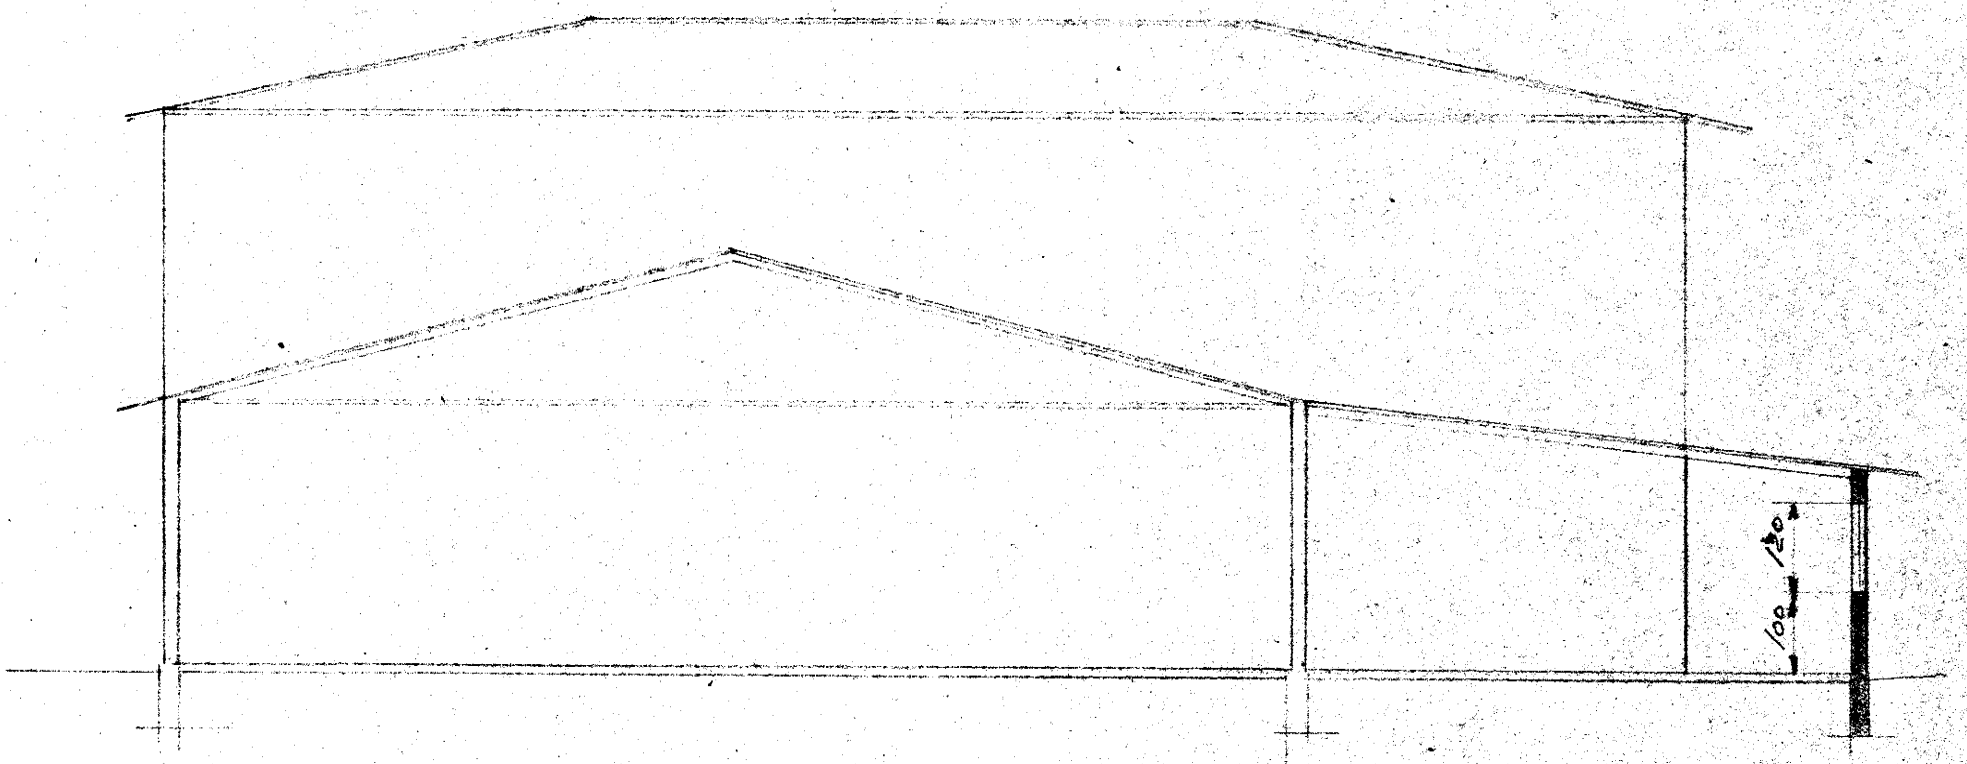
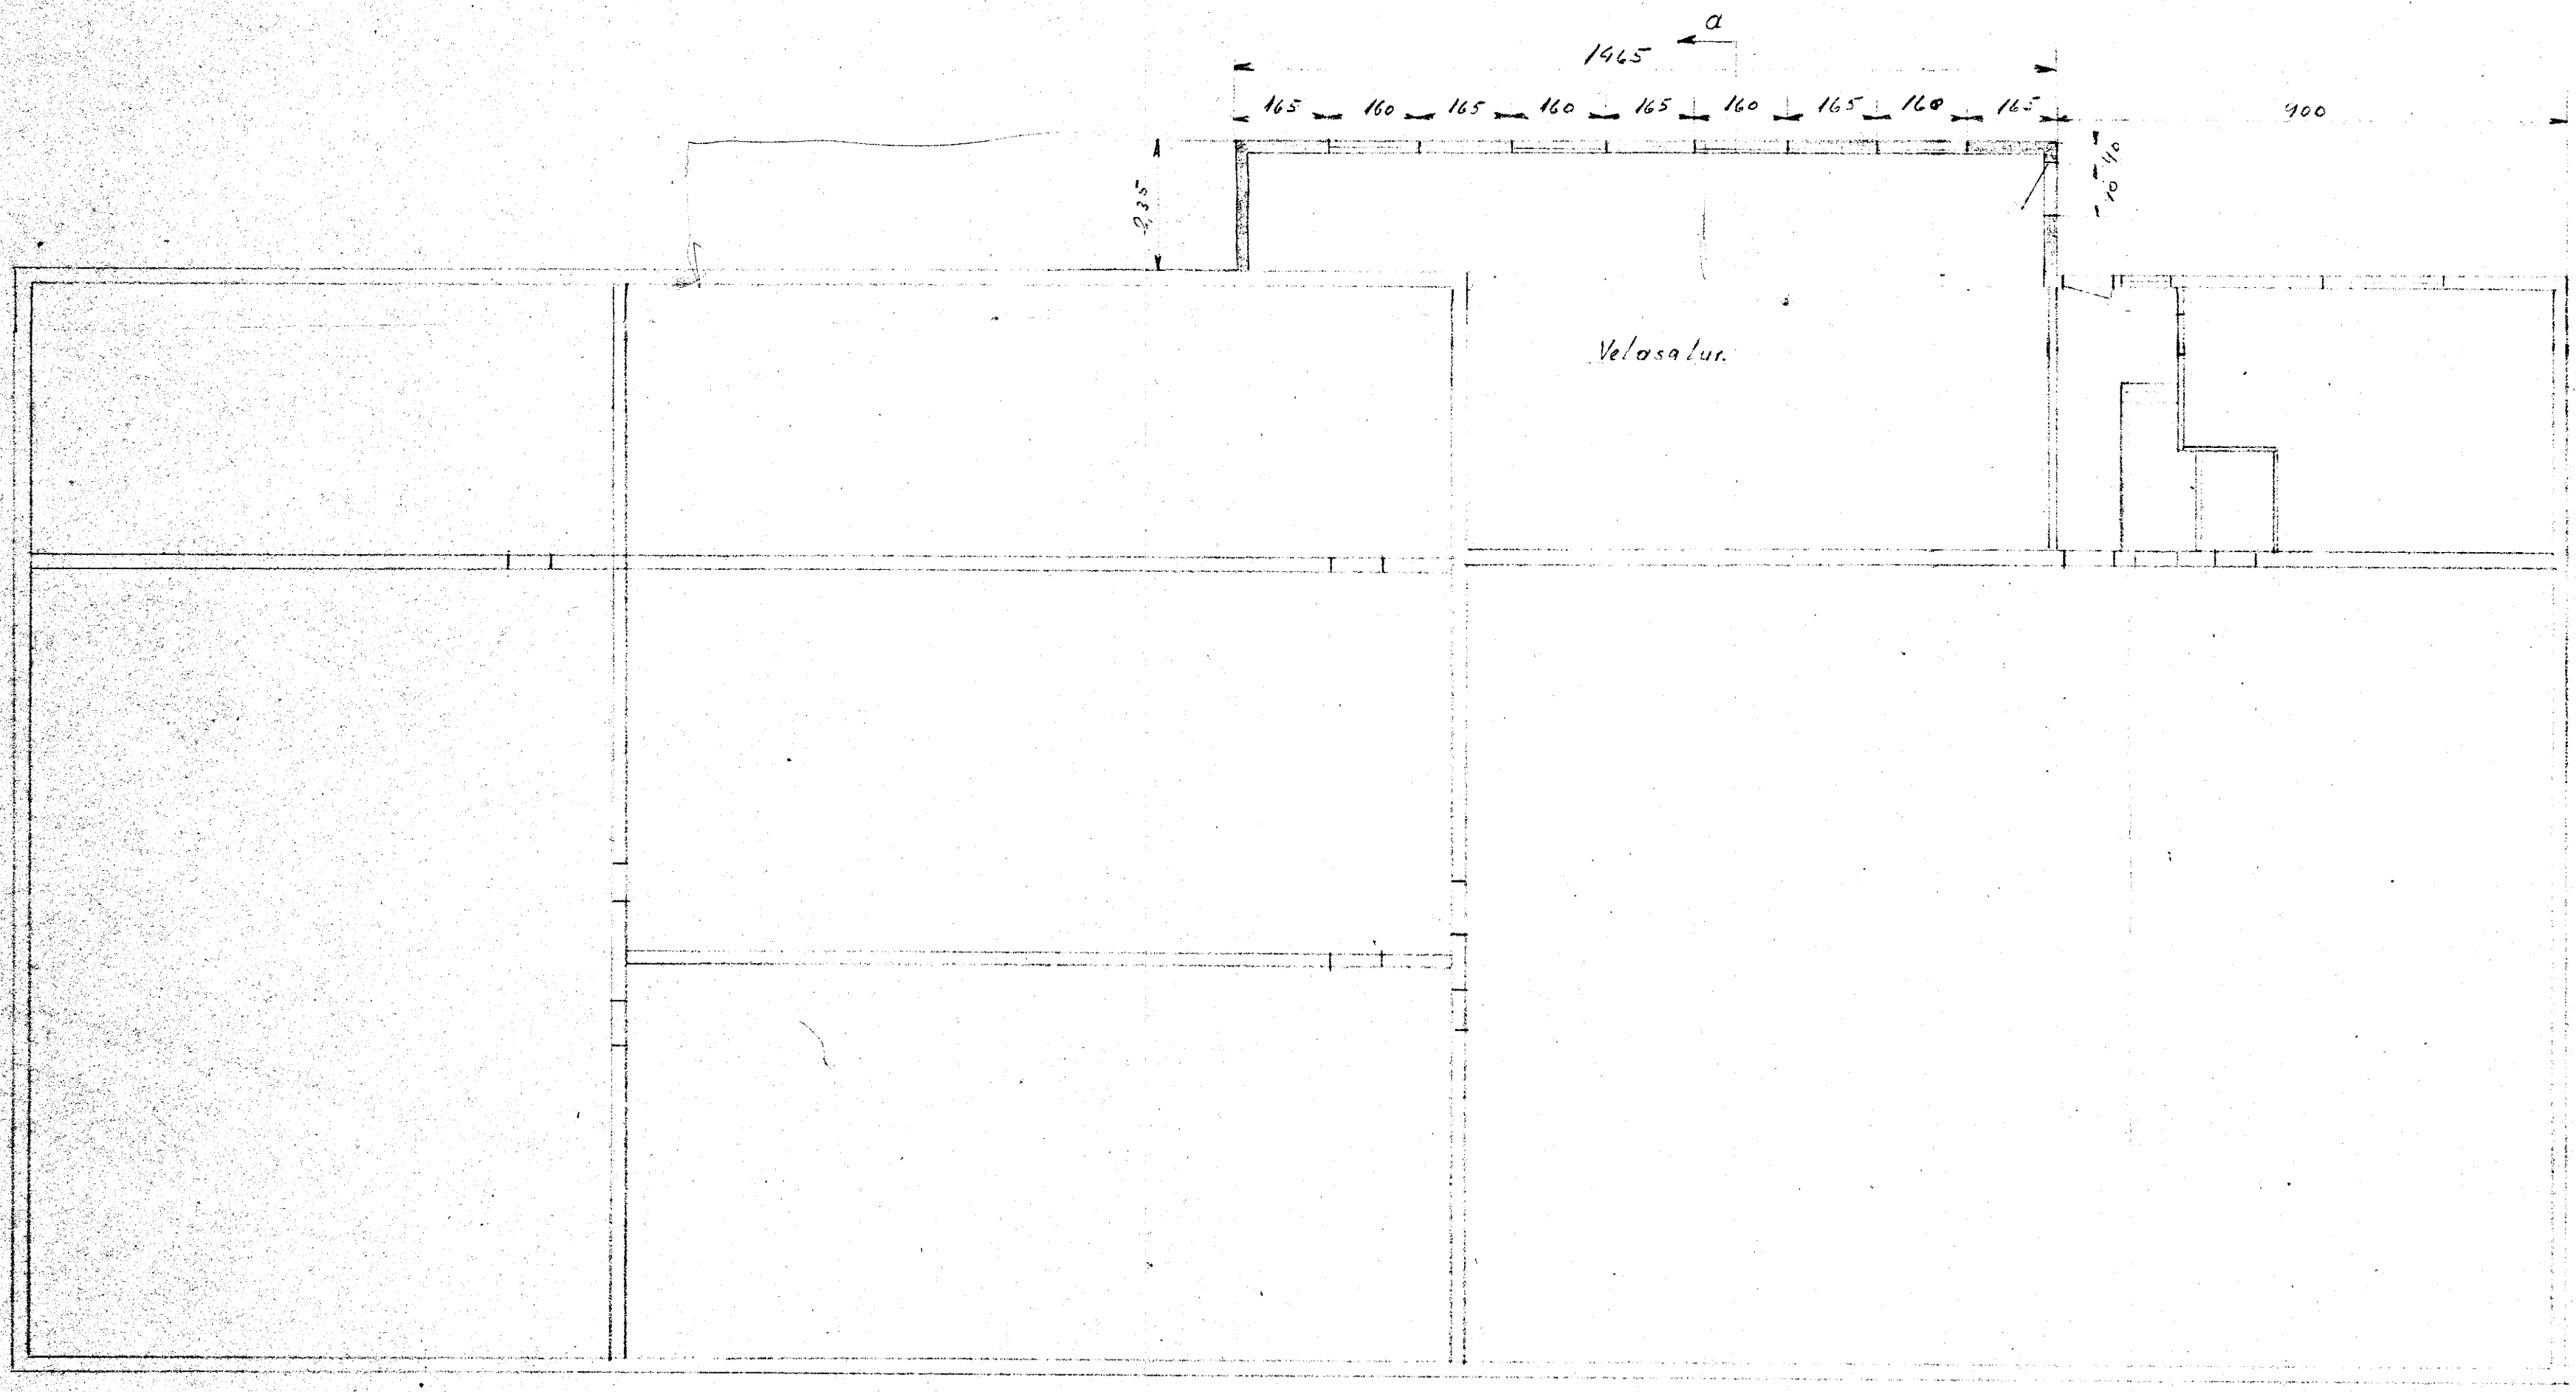


4/9 56

Frost 4/F Vidbygging við velasal

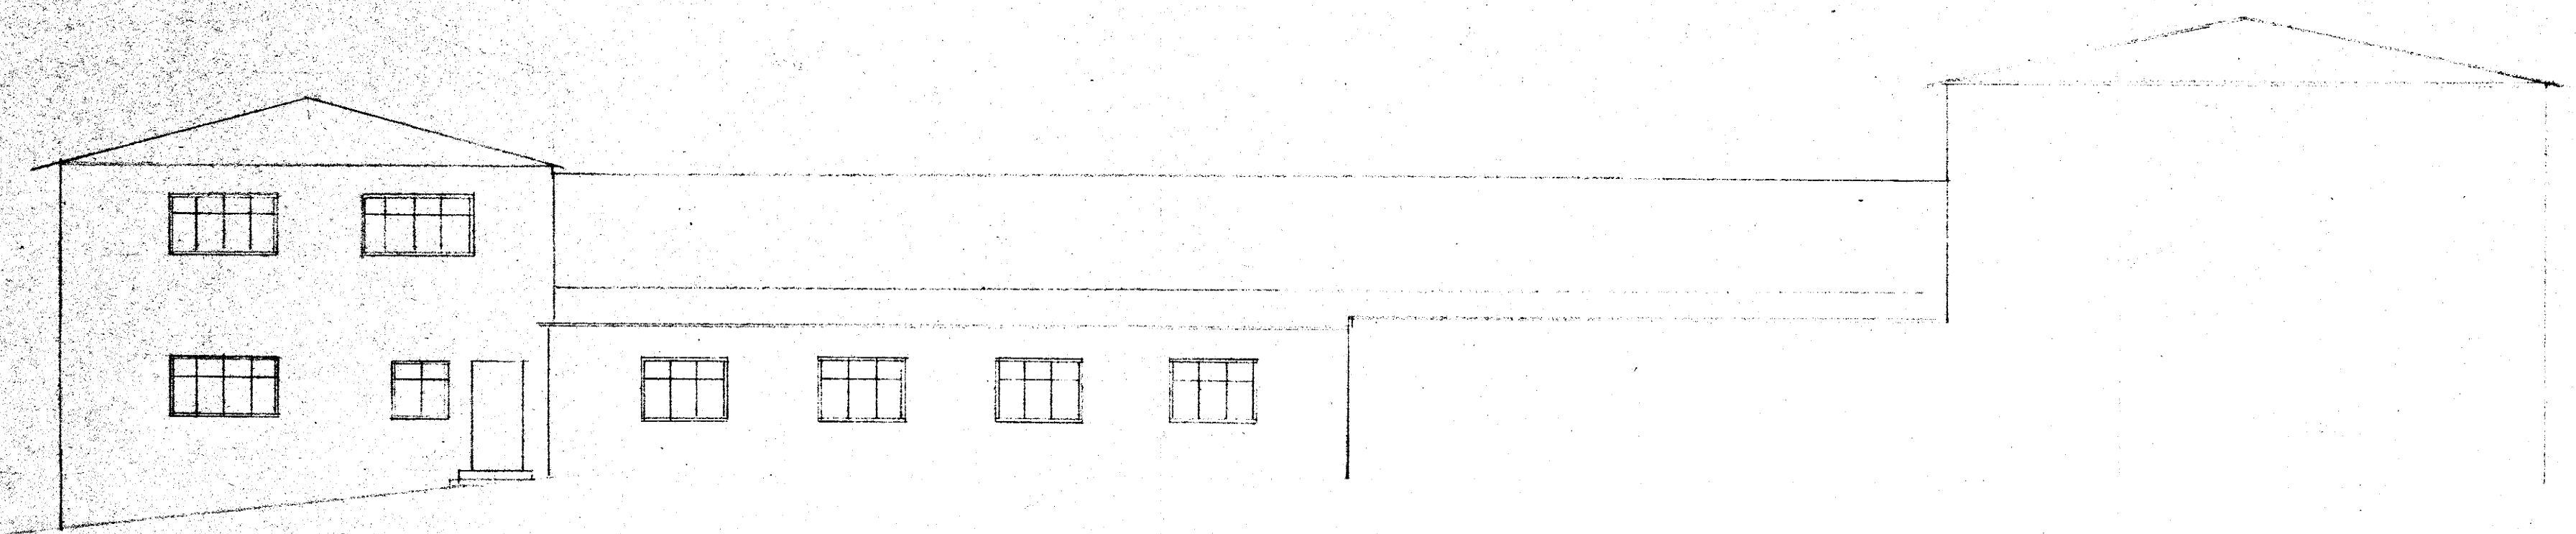

Skurður a-a

Hafnarfirði, júlí 1956
Snafjörn Bjarnason