



Samþykkt þann  
 02 APR. 2003  
 Byggingatulltrúinn í Hafnarfirði  
 Erlendur Hjálmarsson

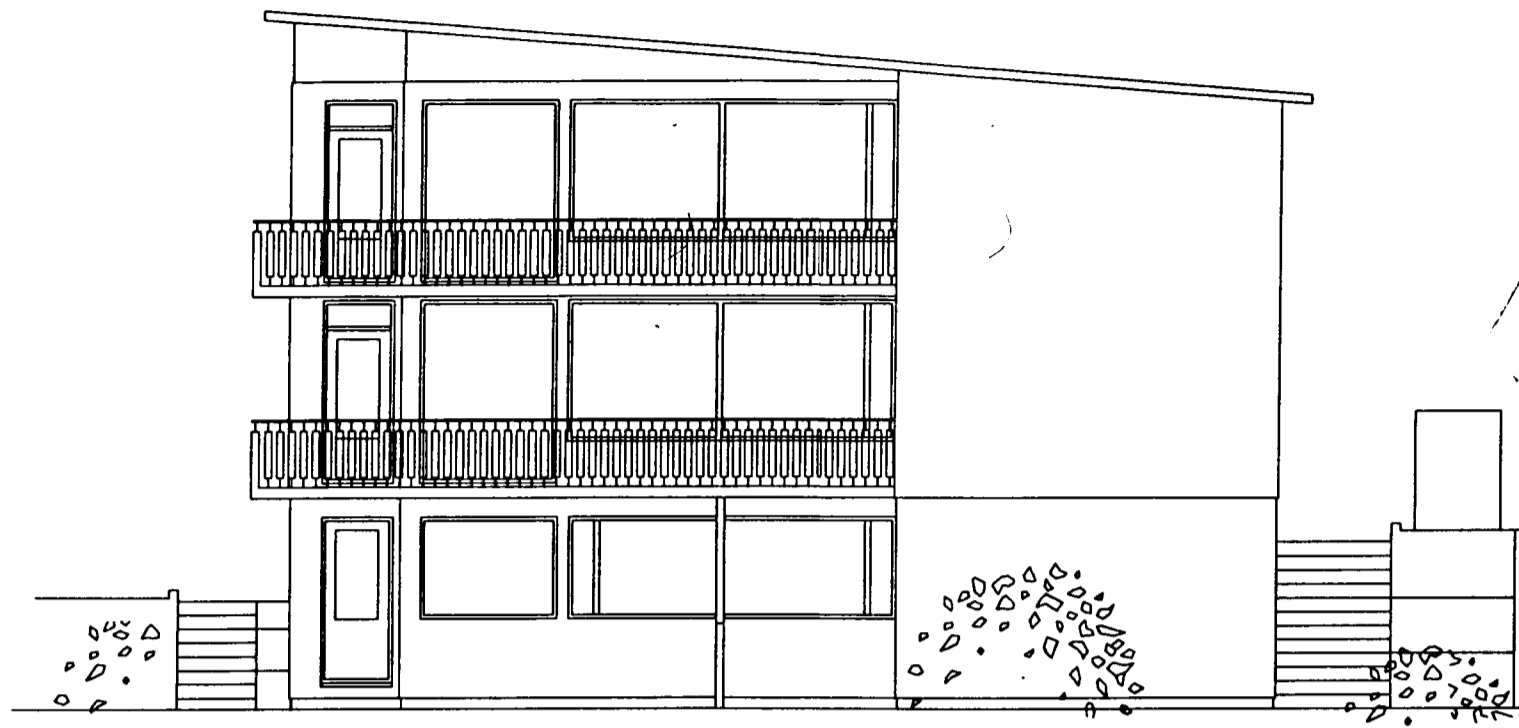


útlit - austur

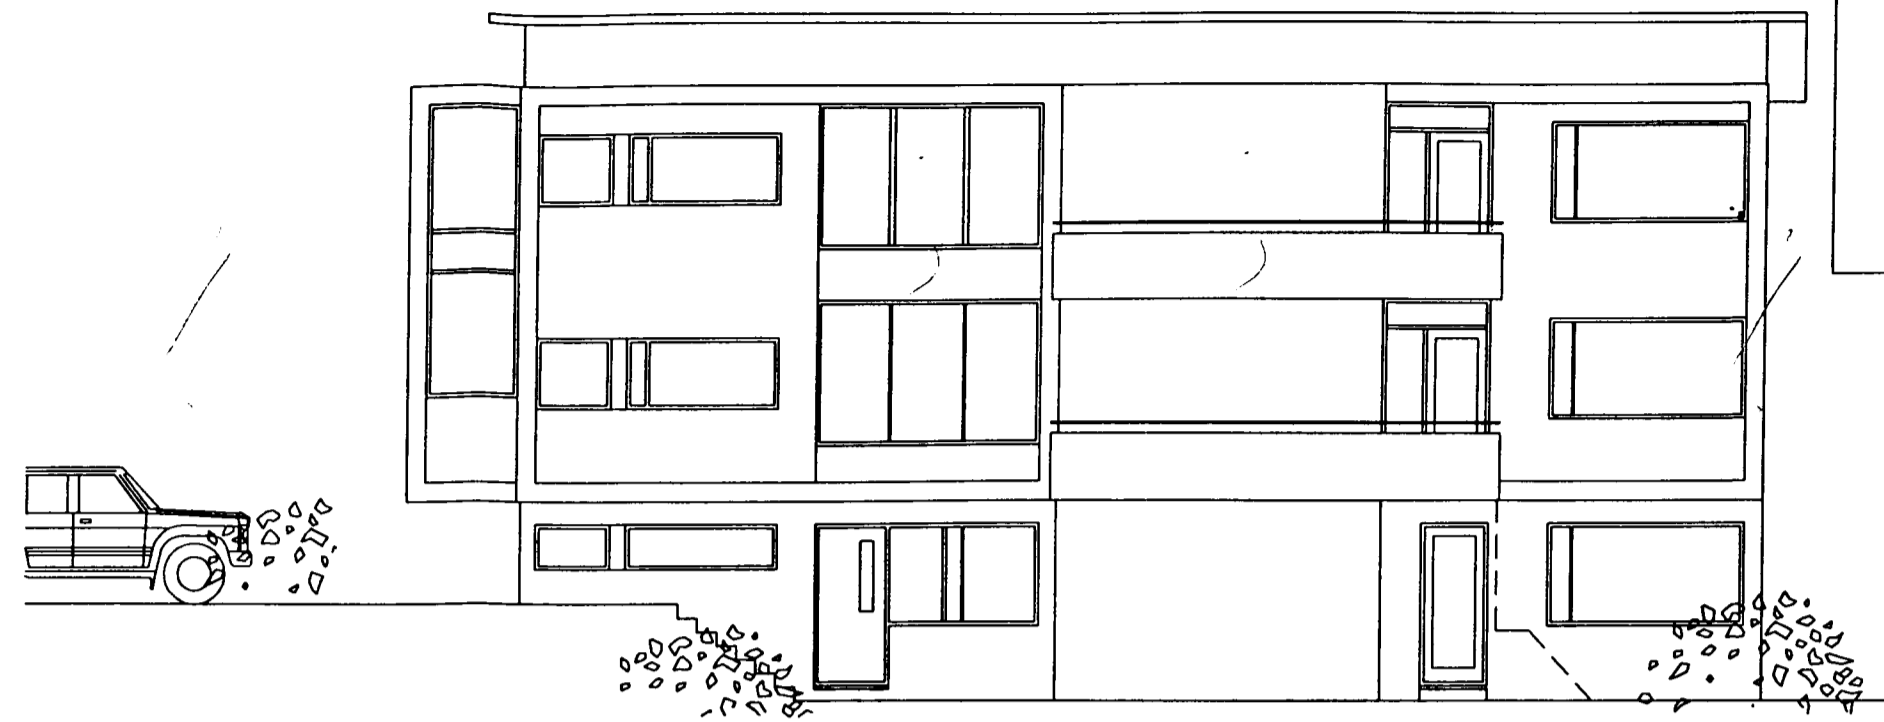


útlit - suður



útlit - vestur

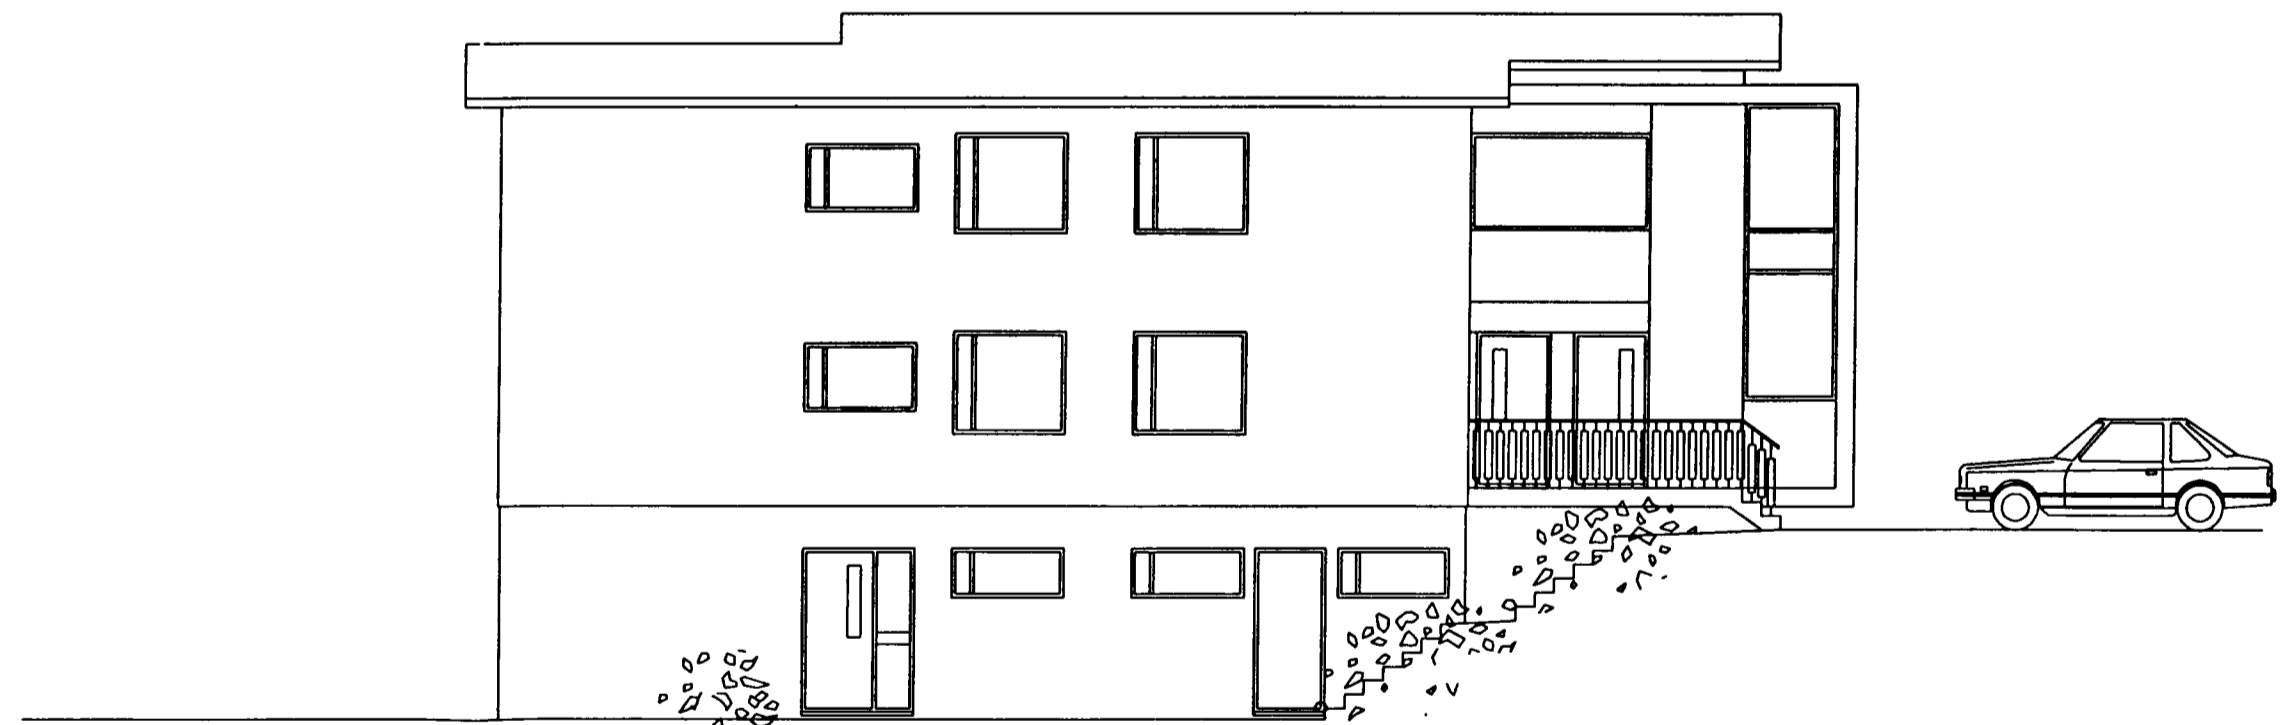

útlit - norður

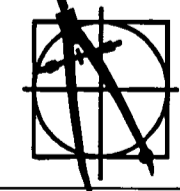03		<b>Reykjavíkurvegur 38</b> eldra hús endurnýjað útlit	1:100 3.feb '03
	Guðmundur Gunnlaugsson, arkitekt FAÍ kt: 190554-3419 Teiknistofan Archús ehf, Stórhöfða 17. 112 Reykjavík. s: 5677735-fax 5677736. kt: 631298-4439. gudmgark@islandia.is. <i>Súdm. 8. 190554-3419</i>		
dr.			